JÁRNBENT STEYPA
Útveggjaeiningar 1:20

Útveggur ÚV.4.11.30
Hliðarmynd 1:20

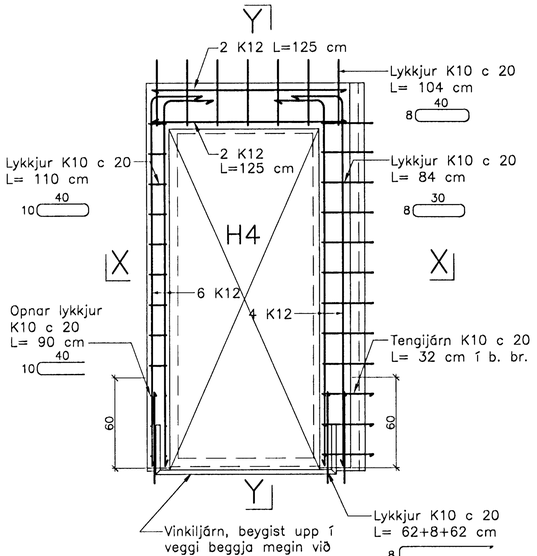

Snið Y–Y

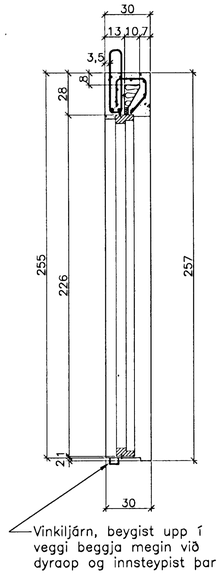

Útveggur ÚV.4.12.30
Hliðarmynd 1:20

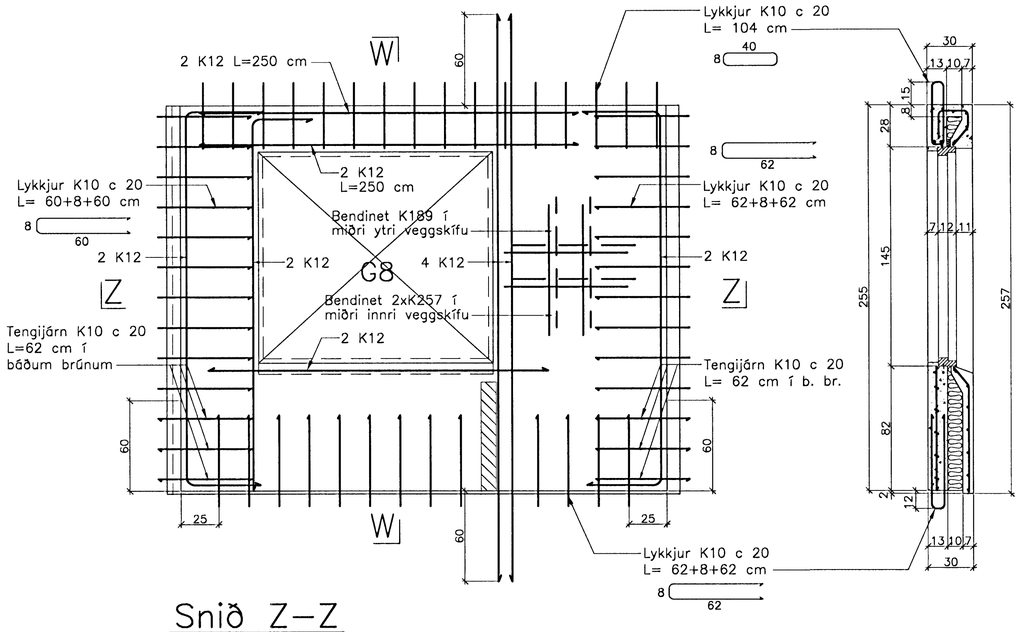

Snið W–W

Snið X–X

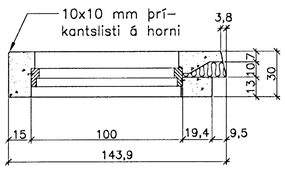

Snið X–X

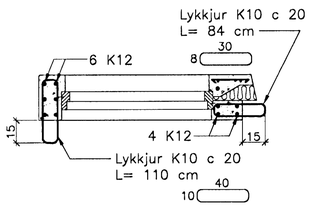

Ath. Setja þarf 1 K12 kringum alla glugga og dyraop í ytri veggskífunni.
Til samtengingar steypubyrða skal setja ca. 19 cm háa tengistiga (filegran) með 40 – 50 cm millibili.

Snið Z–Z

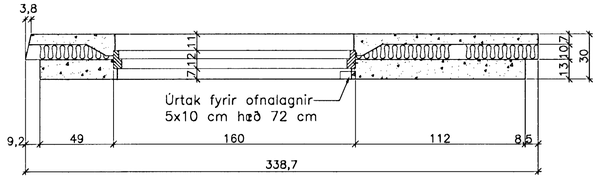

Snið Z–Z

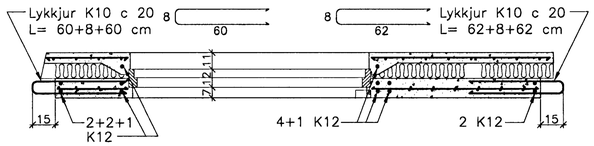

Breytingar:

Samþykkt þann
03 MARS 2005
Byggingarfulltrúinn í Hafnarfirði
F.h. Sigurbjartur Pálsson

TEIKNISTOFAN ÓÐINSTORGI

Verkefni: Lækjargata 30 Hafnarfirði

Heiti: Járnbent steypa: Útveggjaeiningar á 4. hæð

Hönnun: Vífill Oddsson verkfræðingur
Vífill Oddsson
101237-3629

VÍFILL ODDSSON — VERKFRÆÐINGUR
kt. 101237-3629 — FVFÍ – FRV
SÍMI: 510-2200
ÓÐINSGÖTU 7 REYKJAVÍK — FAX: 510-2201

M. 1:20
R. V.O./K.S.G.
T. K.S.G.
Dags. jan. 2005 Nr. 969-1-111