JÁRNBENT STEYPA
Þakeiningar yfir svölum 1:20

Þak yfir svölum Sv. 8.30 1. stk.
Grunnmynd og snið 1:20

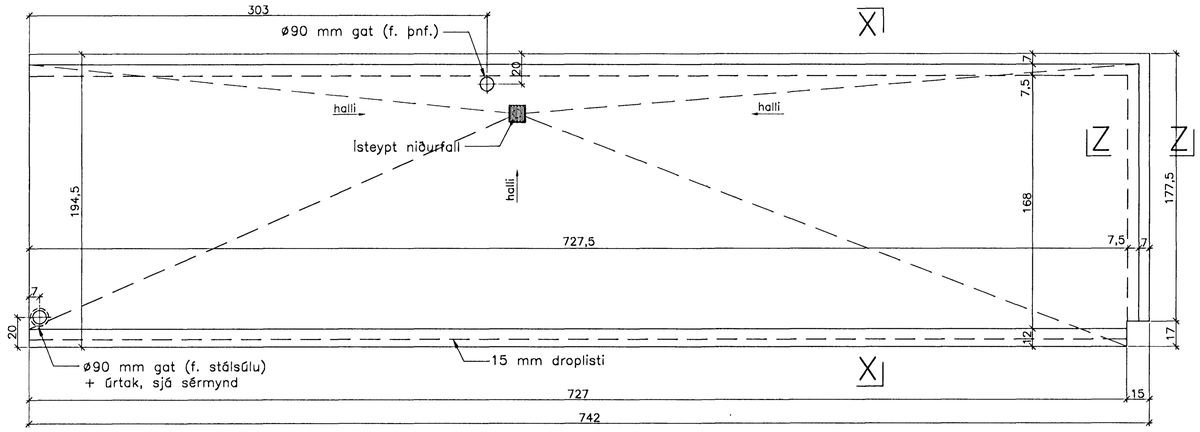

Þak yfir svölum Sv. 9.30 1. stk.
Grunnmynd og snið 1:20

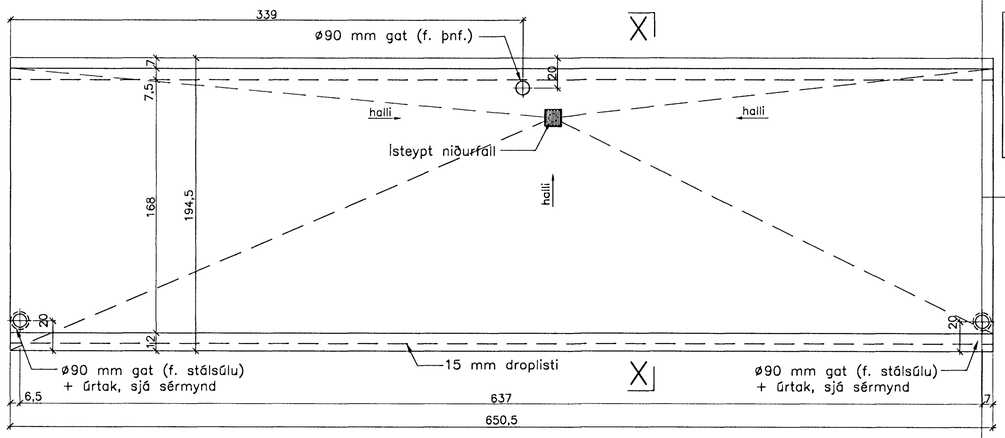

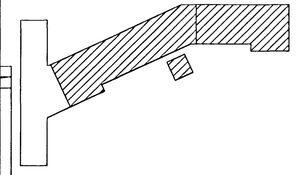

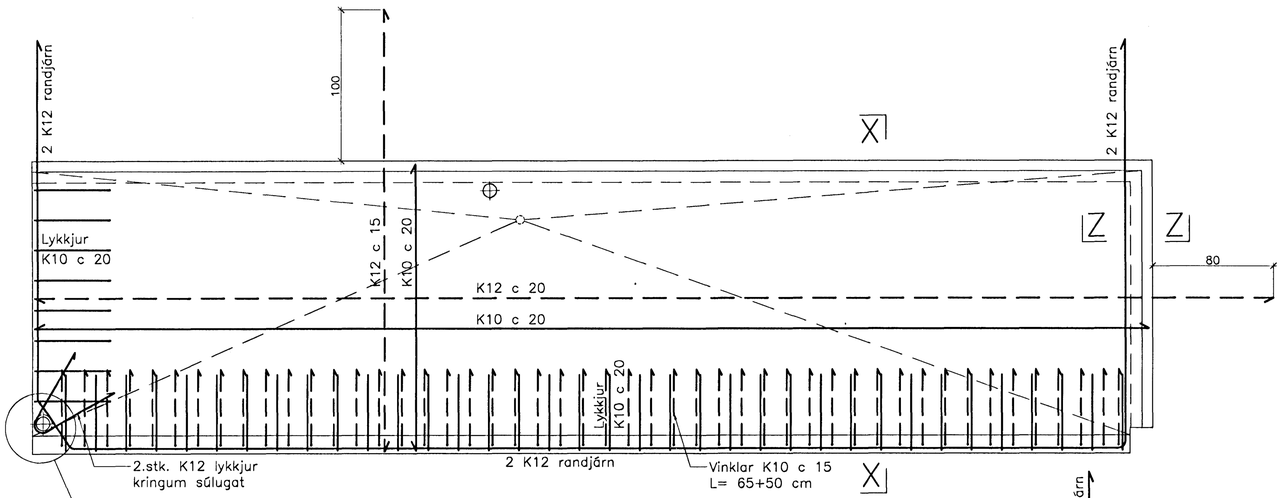

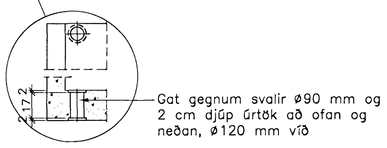

Snið Z–Z 1:20

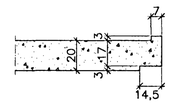

Snið X–X 1:20

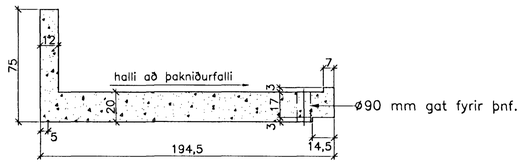

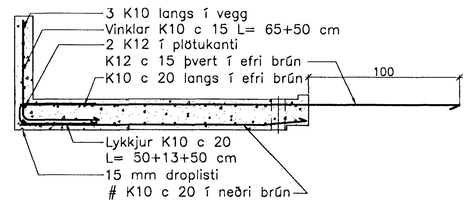

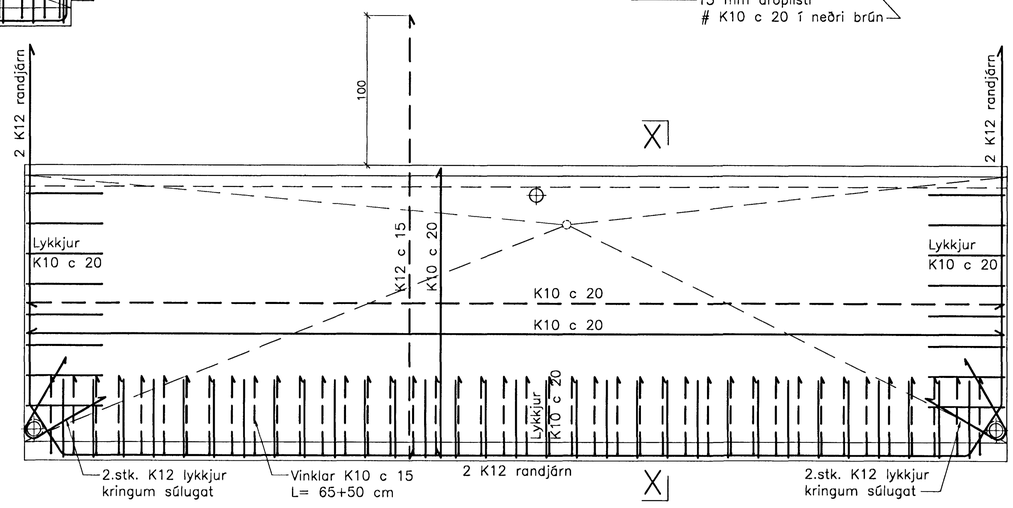

Breytingar:

Samþykkt þann
03 MARS 2005
Byggingafulltrúinn í Hafnarfirði
F.h. Sigurbjartur Halldórsson

TEIKNISTOFAN ÓÐINSTORGI

Verkefni: Lækjargata 30 Hafnarfirði

Heiti: Járnbent steypa: Þakeiningar yfir svölum

Hönnun: Vífill Oddsson verkfræðingur
Vífill Oddsson
101237 3629

VÍFILL ODDSSON VERKFRÆÐINGUR
kt. 101237–3629 FVFÍ – FRV
SÍMI: 510–2200
ÓÐINSGÖTU 7 REYKJAVÍK FAX: 510–2201

M. 1:20
R. V.O./K.S.G.
T. K.S.G.
Dags. jan. 2005 Nr. 969–1–101