JÁRNBENT STEYPA
Stigahúseiningar 1:20

Stigahús LV.4.3.30
Hliðarmynd 1:20

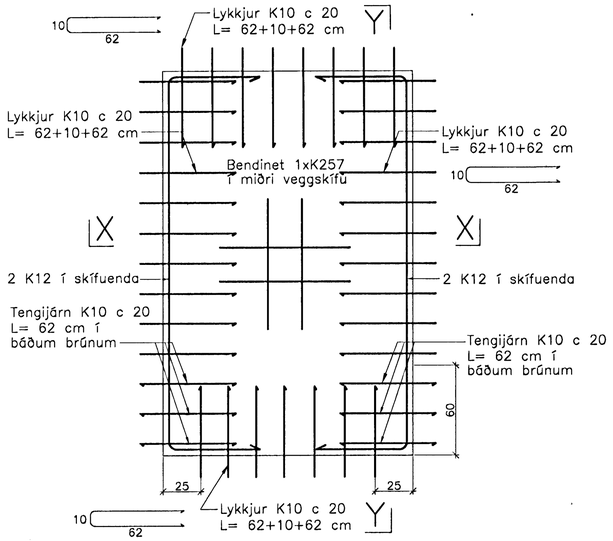

Snið Y–Y

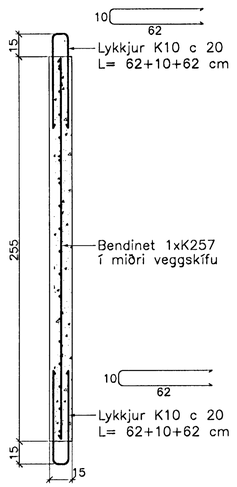

Stigahús LV.4.4.30
Hliðarmynd 1:20

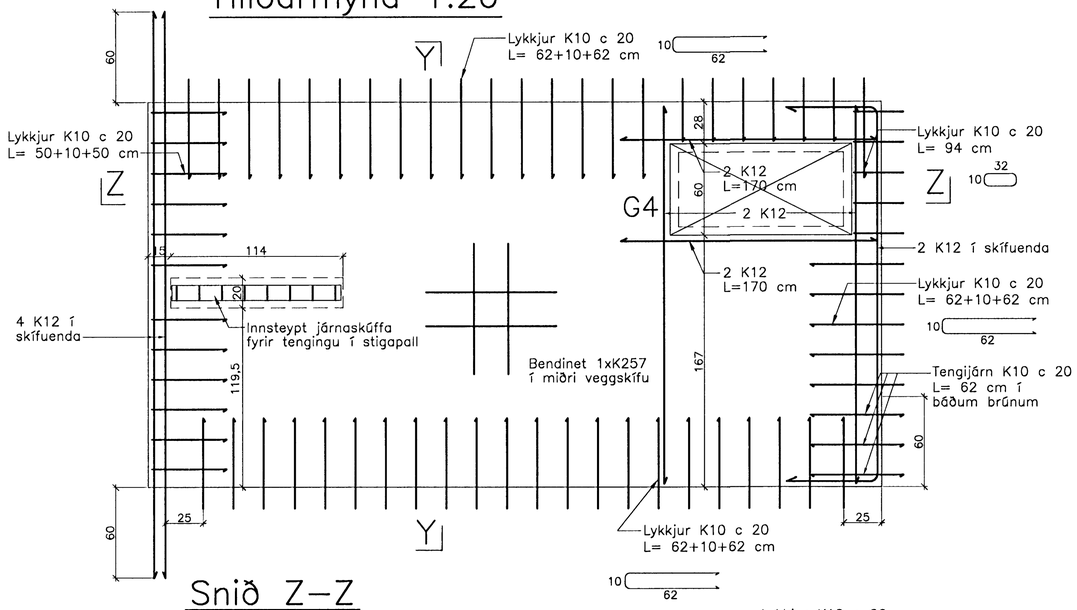

Snið X–X

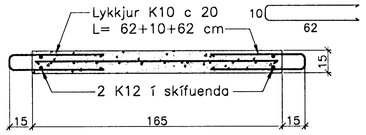

Snið Z–Z

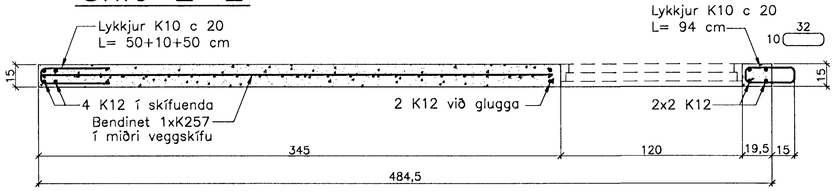

Stigahús LV.4.5.30
Hliðarmynd 1:20

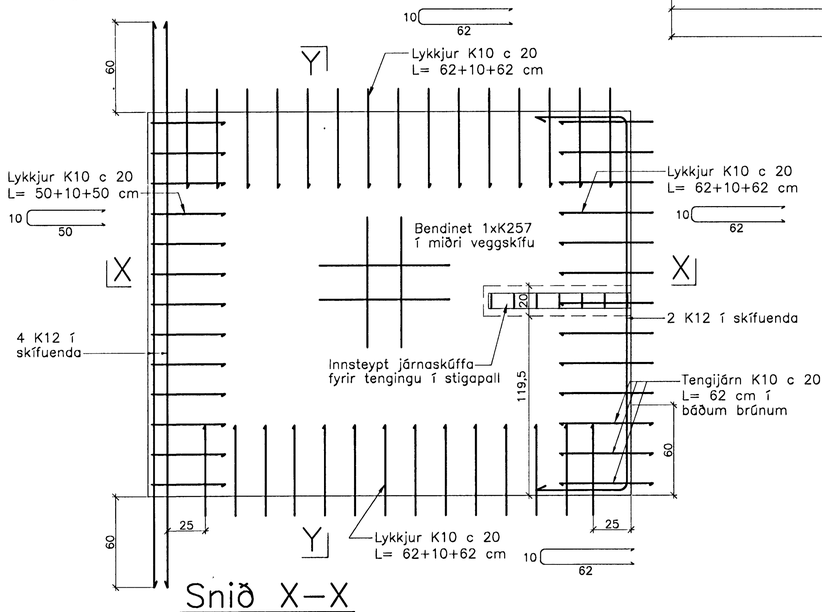

Snið X–X

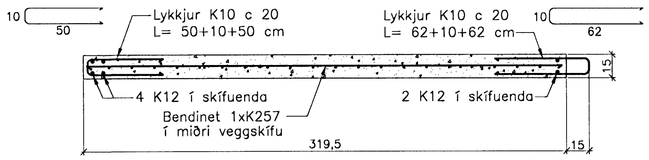

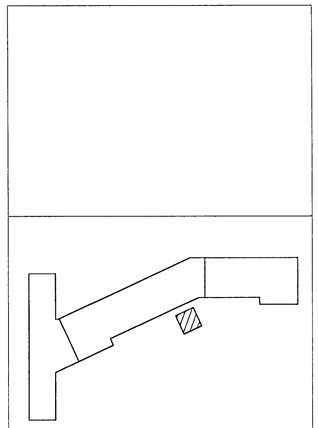

Breytingar:

Samþykkt þann
03 MARS 2005
Byggingafulltrúinn í Hafnarfirði
F.h. Sigurbjartur Hallddórsson

TEIKNISTOFAN ÓÐINSTORGI

Verkefni: Lækjargata 30 Hafnarfirði

Heiti: Járnbent steypa: Stigahúseiningar á 4. hæð

Hönnun: Vífill Oddsson verkfræðingur
Vífill Oddsson
101237 3629

VÍFILL ODDSSON VERKFRÆÐINGUR
kt. 101237–3629 FVFÍ – FRV
SÍMI: 510–2200
ÓÐINSGÖTU 7 REYKJAVÍK FAX: 510–2201

M. 1:20
R. V.O./K.S.G.
T. K.S.G.
Dags. jan. 2005 Nr. 969–1–99