JARNBENT STEYPA
Forsteyptar loftaplötur (filegran) yfir 4. hæð
Yfirlitsmynd 1:50

Fg.4.35.30 ekki til
Fg.4.36.30 ekki til

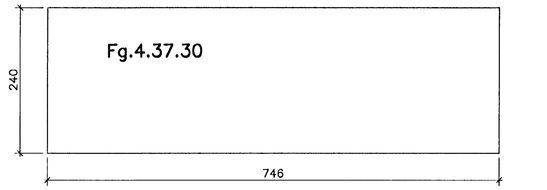

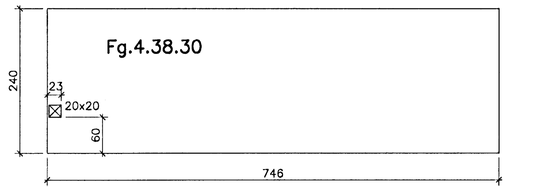

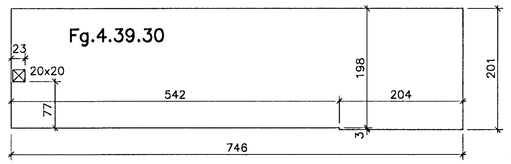

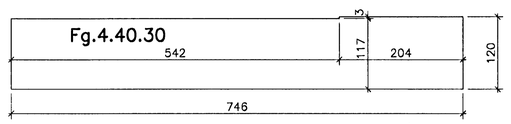

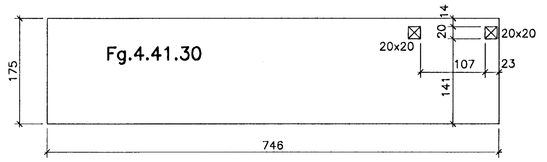

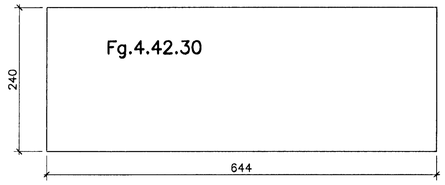

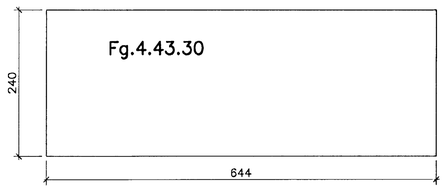

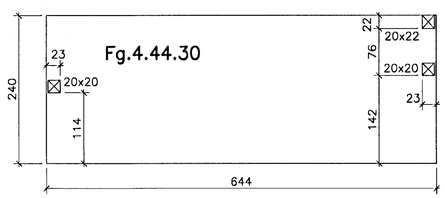

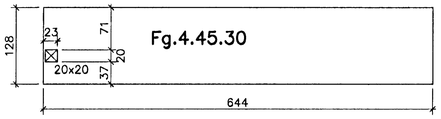

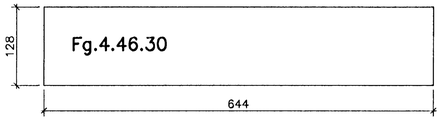

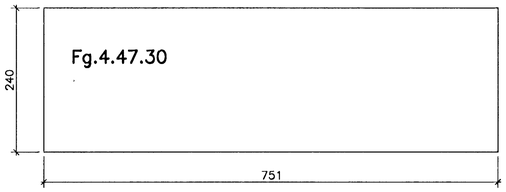

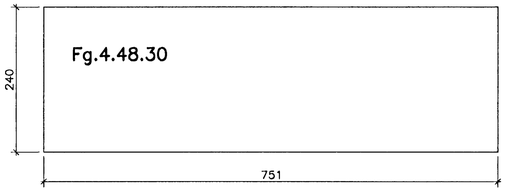

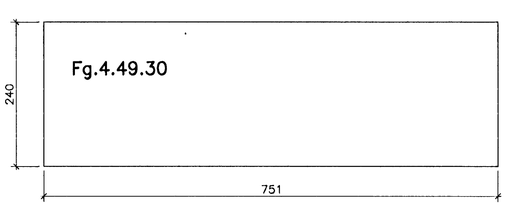

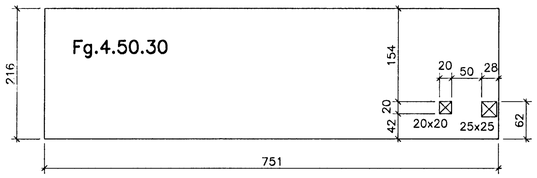

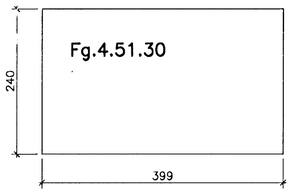

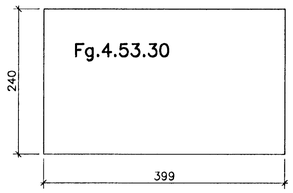

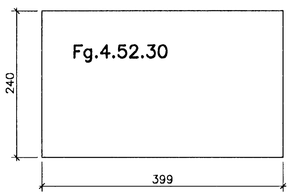

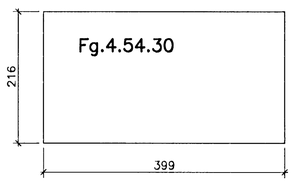

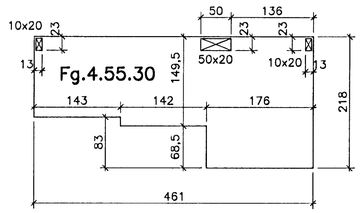

SKÝRINGAR:

Allar loftaplötur eru forsteyptar og forspenntar 8 cm þykkar filegranplötur. Tengistigar (filegran–trager) eru 14 cm háir með 90 cm bili. Forspennukaplar eru spenntir í 1050 MPa og eru með 30 cm millibili.

Kennisnið í filegranplötur 1:20

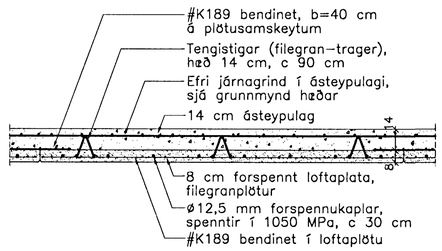

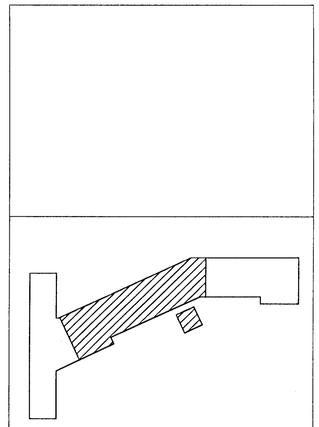

Breytingar:

Samþykkt þann
03 MARS 2005
Byggingafulltrúinn í Hafnarfirði
F.h. Sigurbjartur Halldórsson

TEIKNISTOFAN ÓÐINSTORGI

Verkefni: Lækjargata 30 Hafnarfirði

Heiti: Járnbent steypa: Forsteyptar loftaplötur yfir 4. hæð

Hönnun: Vífill Oddsson verkfræðingur
Vífill Oddsson 101237 3629

VÍFILL ODDSSON — VERKFRÆÐINGUR
kt. 101237–3629 — FVFÍ – FRV
SÍMI: 510–2200
ÓÐINSGÖTU 7 REYKJAVÍK — FAX: 510–2201

M. 1:50 og 1:20
R. V.O./K.S.G.
T. K.S.G.
Dags. jan. 2005 Nr. 969–1–88