JÁRNBENT STEYPA
Forsteyptar loftaplötur (filegran) yfir 4. hæð
Yfirlitsmynd 1:50

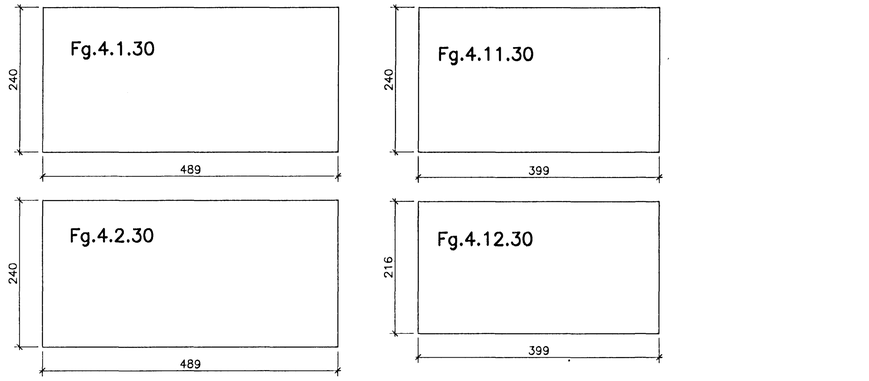

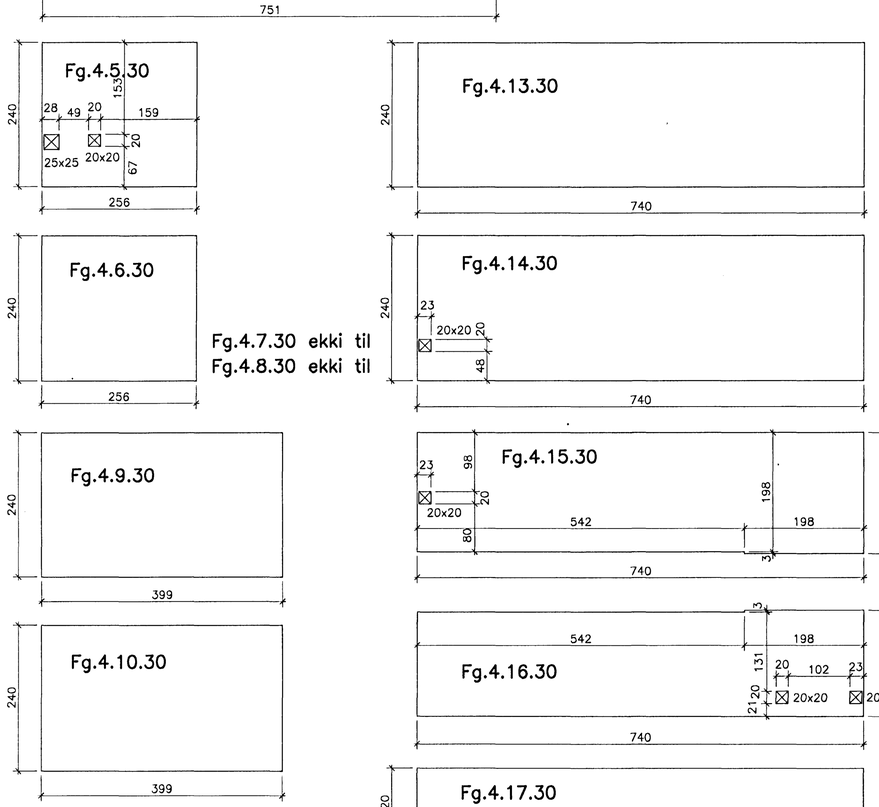

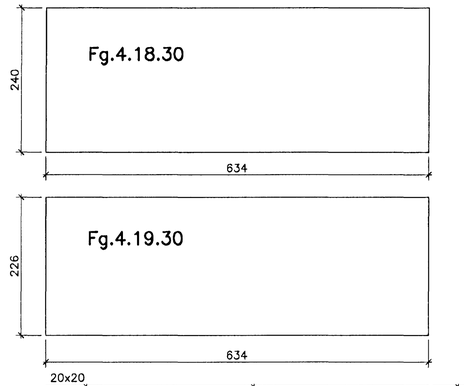

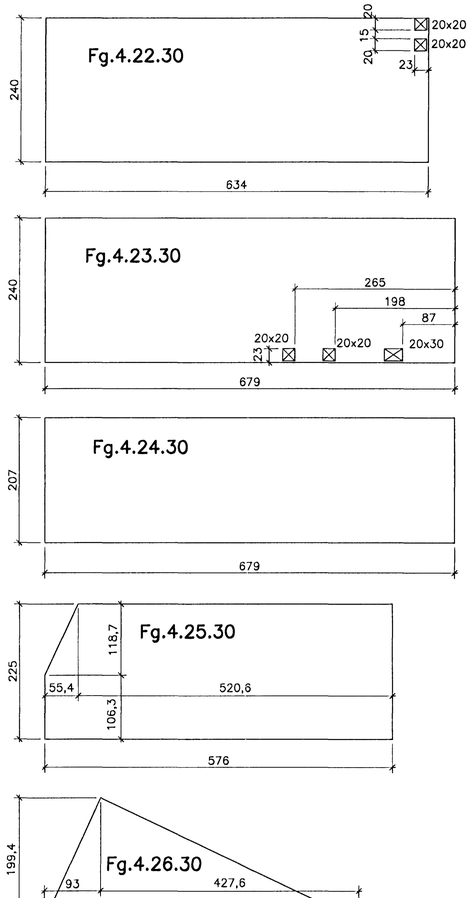

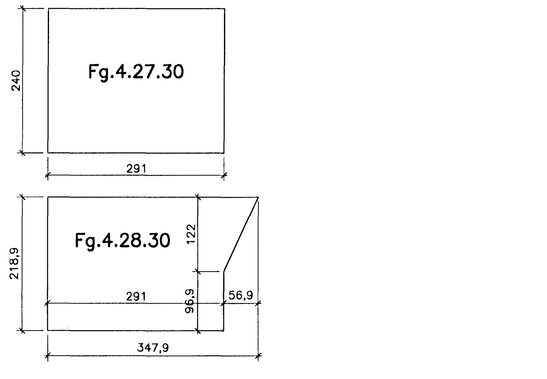

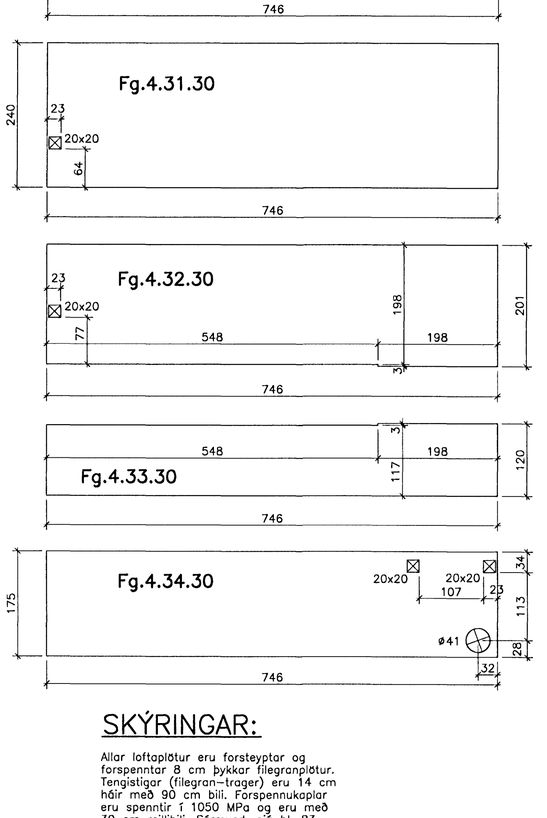

SKÝRINGAR:

Allar loftaplötur eru forsteyptar og forspenntar 8 cm þykkar filegranplötur. Tengistigar (filegran–trager) eru 14 cm háir með 90 cm bili. Forspennukaplar eru spenntir í 1050 MPa og eru með 30 cm millibili. Sérmynd, sjá bl. 83.

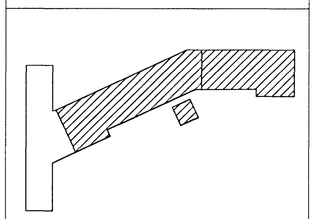

Breytingar:

Samþykkt þann
0 3 MARS 2005
Byggingafulltrúinn í Hafnarfirði
F.h. Sigurbjartur Halldórsson

TEIKNISTOFAN ÓÐINSTORGI

Verkefni: Lækjargata 30 Hafnarfirði

Heiti: Járnbent steypa: Forsteyptar loftaplötur yfir 4. hæð

Hönnun: Vífill Oddsson verkfræðingur
Vífill Oddsson
101237 3629

VÍFILL ODDSSON kt. 101237–3629
VERKFRÆÐINGUR FVFÍ – FRV
SÍMI: 510–2200
ÓÐINSGÖTU 7 REYKJAVÍK FAX: 510–2201

M. 1:50
R. V.O./K.S.G.
T. K.S.G.
Dags. jan. 2005 Nr. 969–1–87