
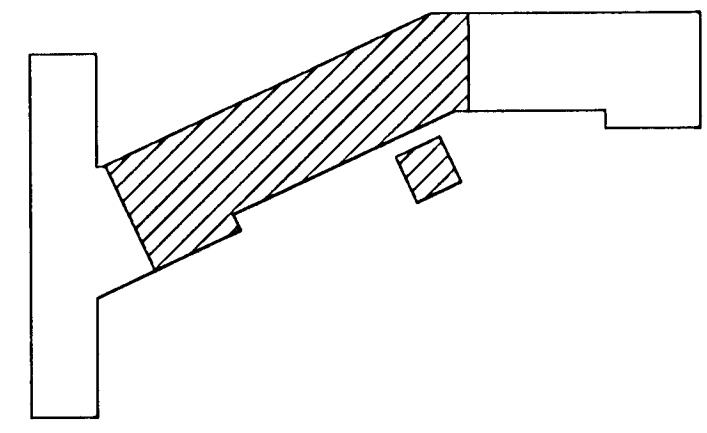


JÁRNBENT STEYPA
Loft og veggir á 4. hæð
Grunnmynd 1:50

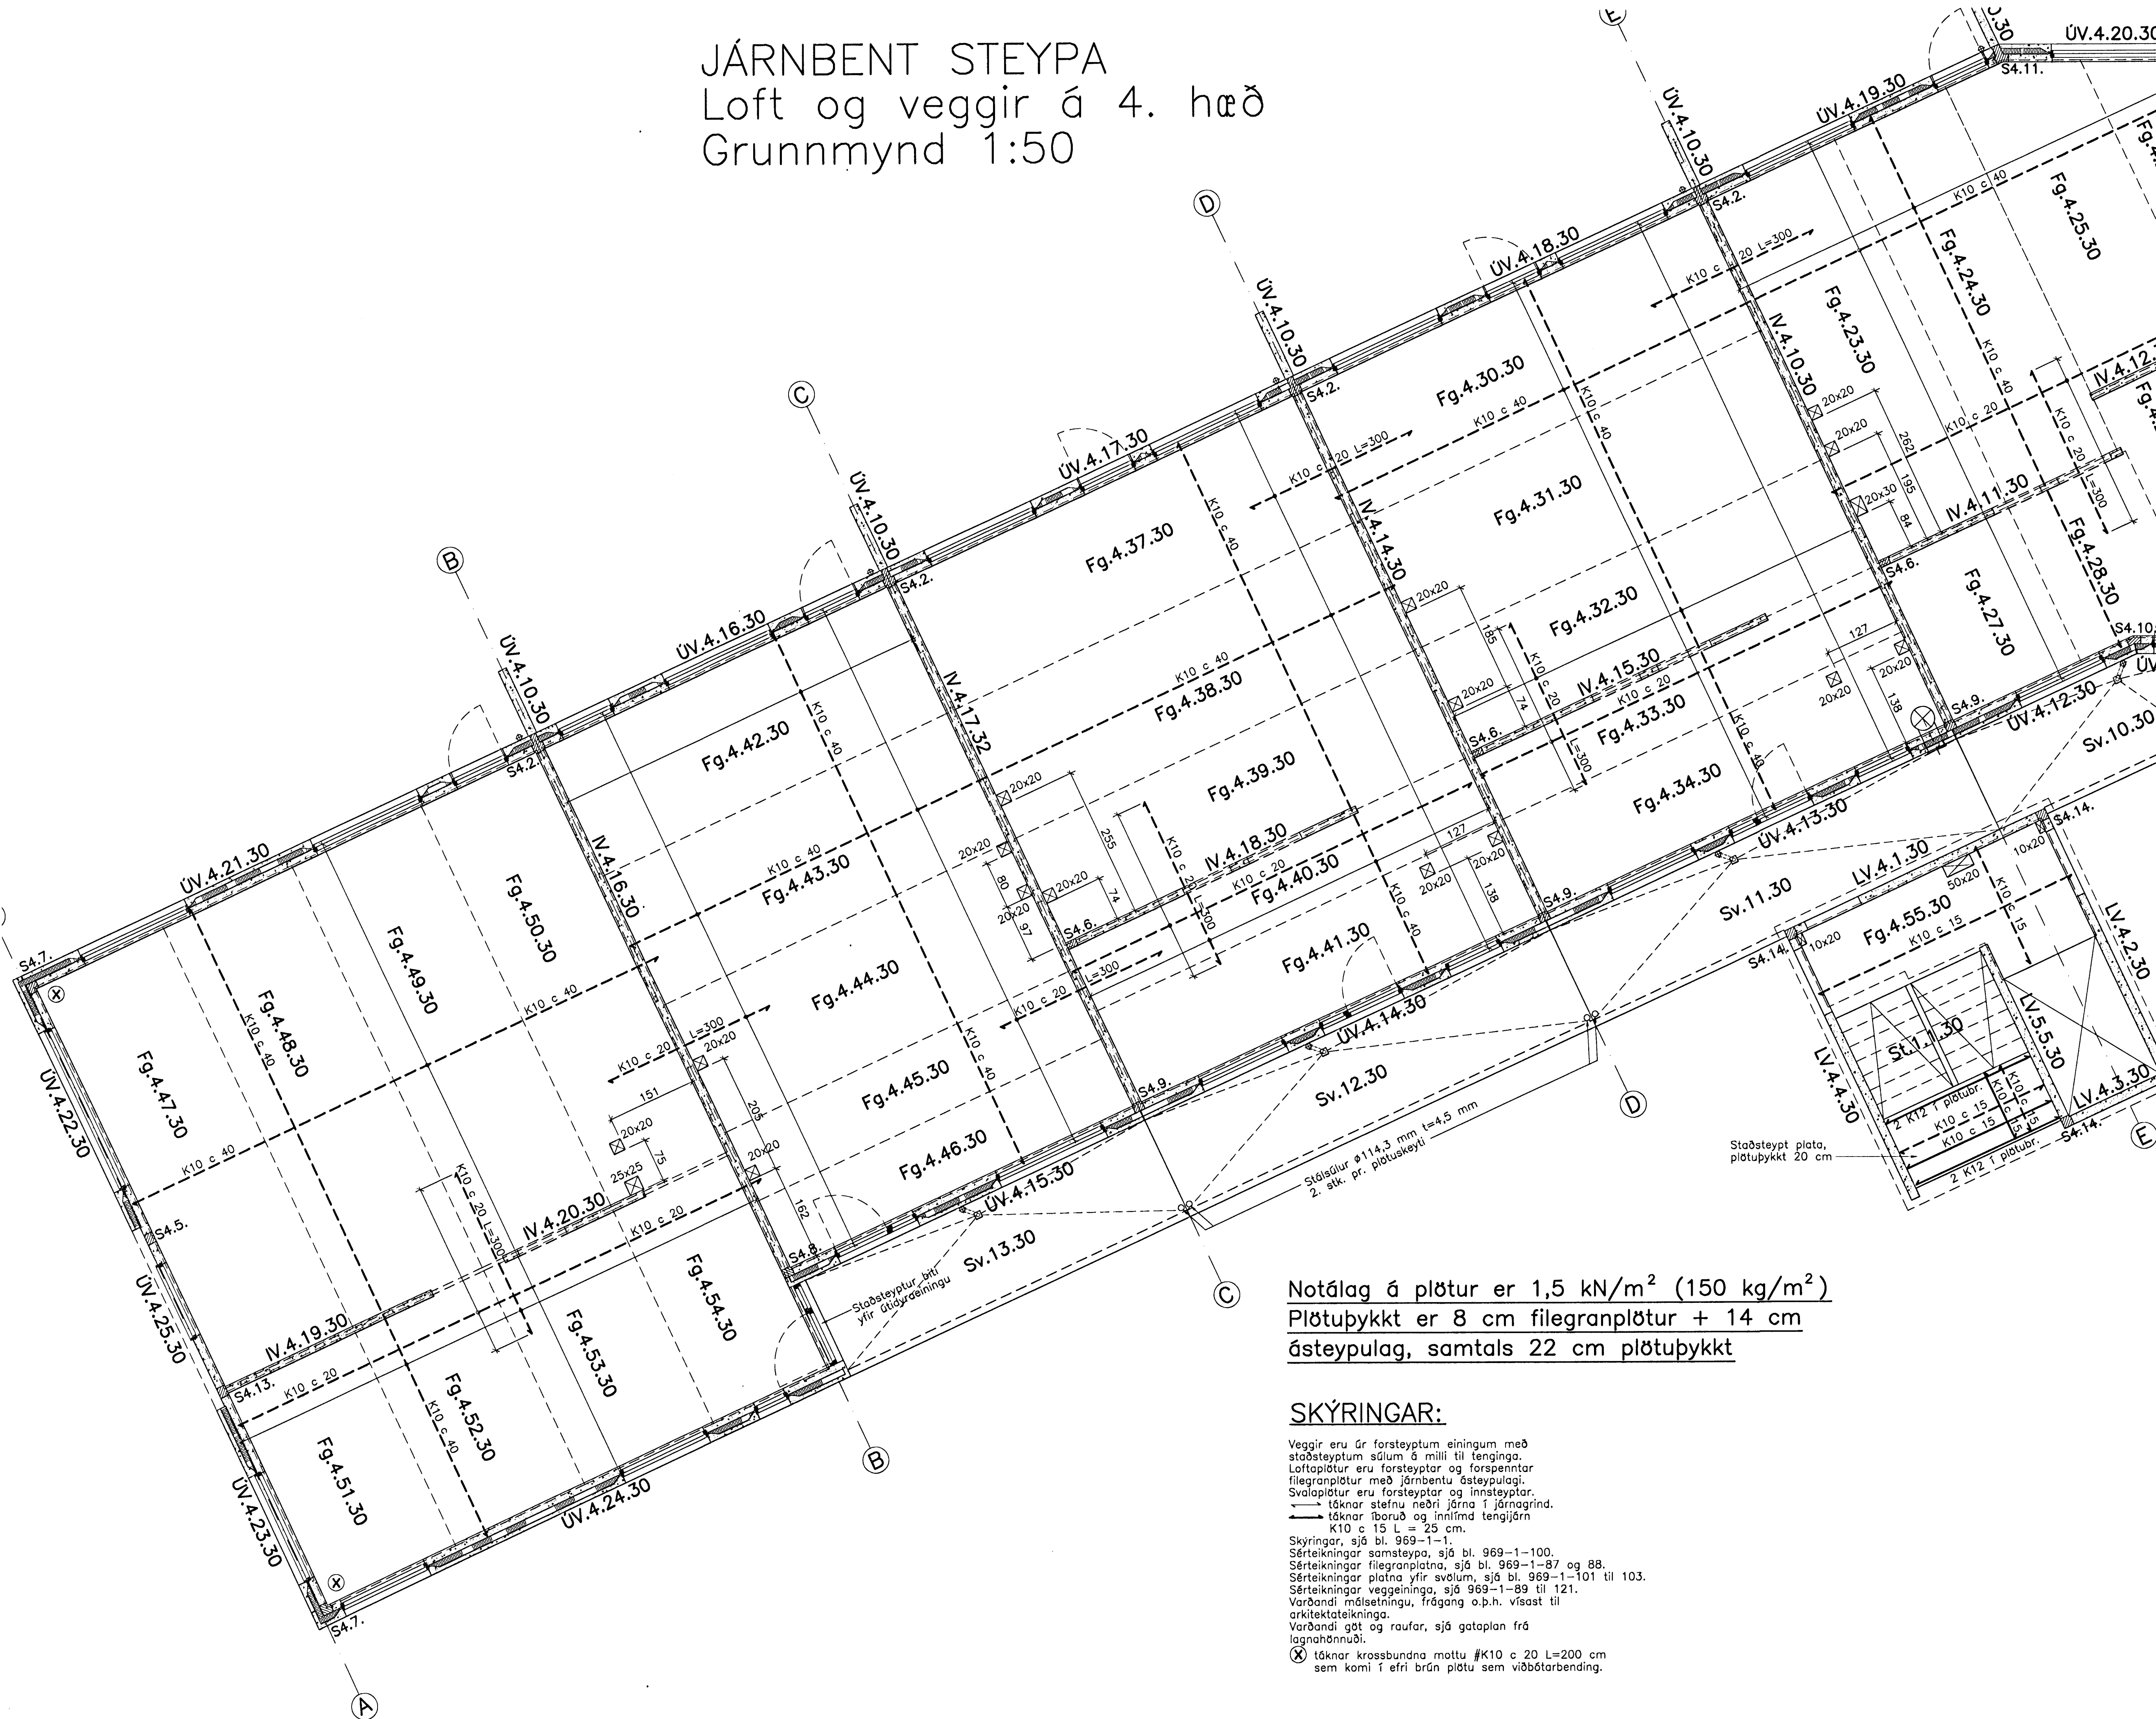

Breytingar:

Notálag á plötur er $1,5 \text{ kN/m}^2$ (150 kg/m^2)
Plötubýkk er 8 cm filegranplötur + 14 cm
ásteypulag, samtals 22 cm plötubýkk

SKÝRINGAR:
Veggir eru úr forsteyptum einingum með stöðsteyptum súlum á milli til tenginga.
Loftplötur eru forsteyptar og forspennar filegranplötur með járnþentu ásteypulagi.
Svalplötur eru forsteyptar og innsteyptar.
→ tákna stefnu neðri járna í járnagrind.
→ tákna lóður og innifrá tengingarnar.
K10 e 15 L = 25 cm.
Skýringar, sjá bl. 969-1-1.
Sérteikningar samsteypa, sjá bl. 969-1-100.
Sérteikningar filegranplötta, sjá bl. 969-1-87 og 88.
Sérteikningar plötta yfir svölum, sjá bl. 969-1-101 til 103.
Sérteikningar veggeininga, sjá 969-1-89 til 121.
Vardandi málsetningu, frágang o.p.h. vísast til arkitektateikninga.
Vardandi gót og raufar, sjá gataplán frá lagnahönnuði.
⊗ tákna krossbundna mottu #K10 c 20 L=200 cm sem komi í efri brún plötu sem viðbótarbending.

Stöðsteypt plöta,
plötubýkk 20 cm

Samþykkt þann
03 MARS 2005
Byggingafulltrúinn í Hafnarfirði
F.h. Sigurbjartur Halldórsson

**TEKNISTOFAN
ODINSTORGI**

Verkefni: Lækjargata 30 Hafnarfirði
Heiti: Járnþentu steypa: Loft og veggir
á 4. hæð, grunnmynd

Hönnun: Vífill Oddsson verkfræðingur
Vífill Oddsson
1012 37 3629

VÍFILL ODDSSON VERKFRÆÐINGUR
kt. 101237-3629 FVFI - FRV
SIMI: 510-2200
ÓDINSGÖTU 7 REYKJAVÍK FAX: 510-2201

M. 1:50
R. V.O./K.S.G.
T. K.S.G.
Dags. jan. 2005 Nr. 969-1-86