
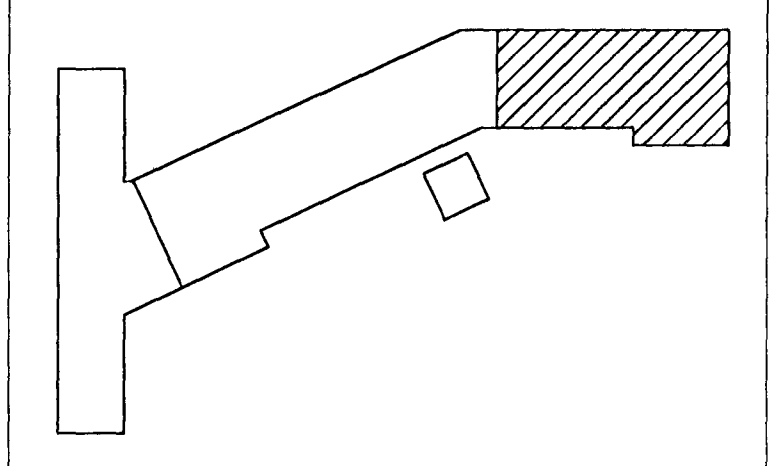


JÄRNBENT STEYPA

Loft og veggir á 4. hæð

Grunnmynd 1:50

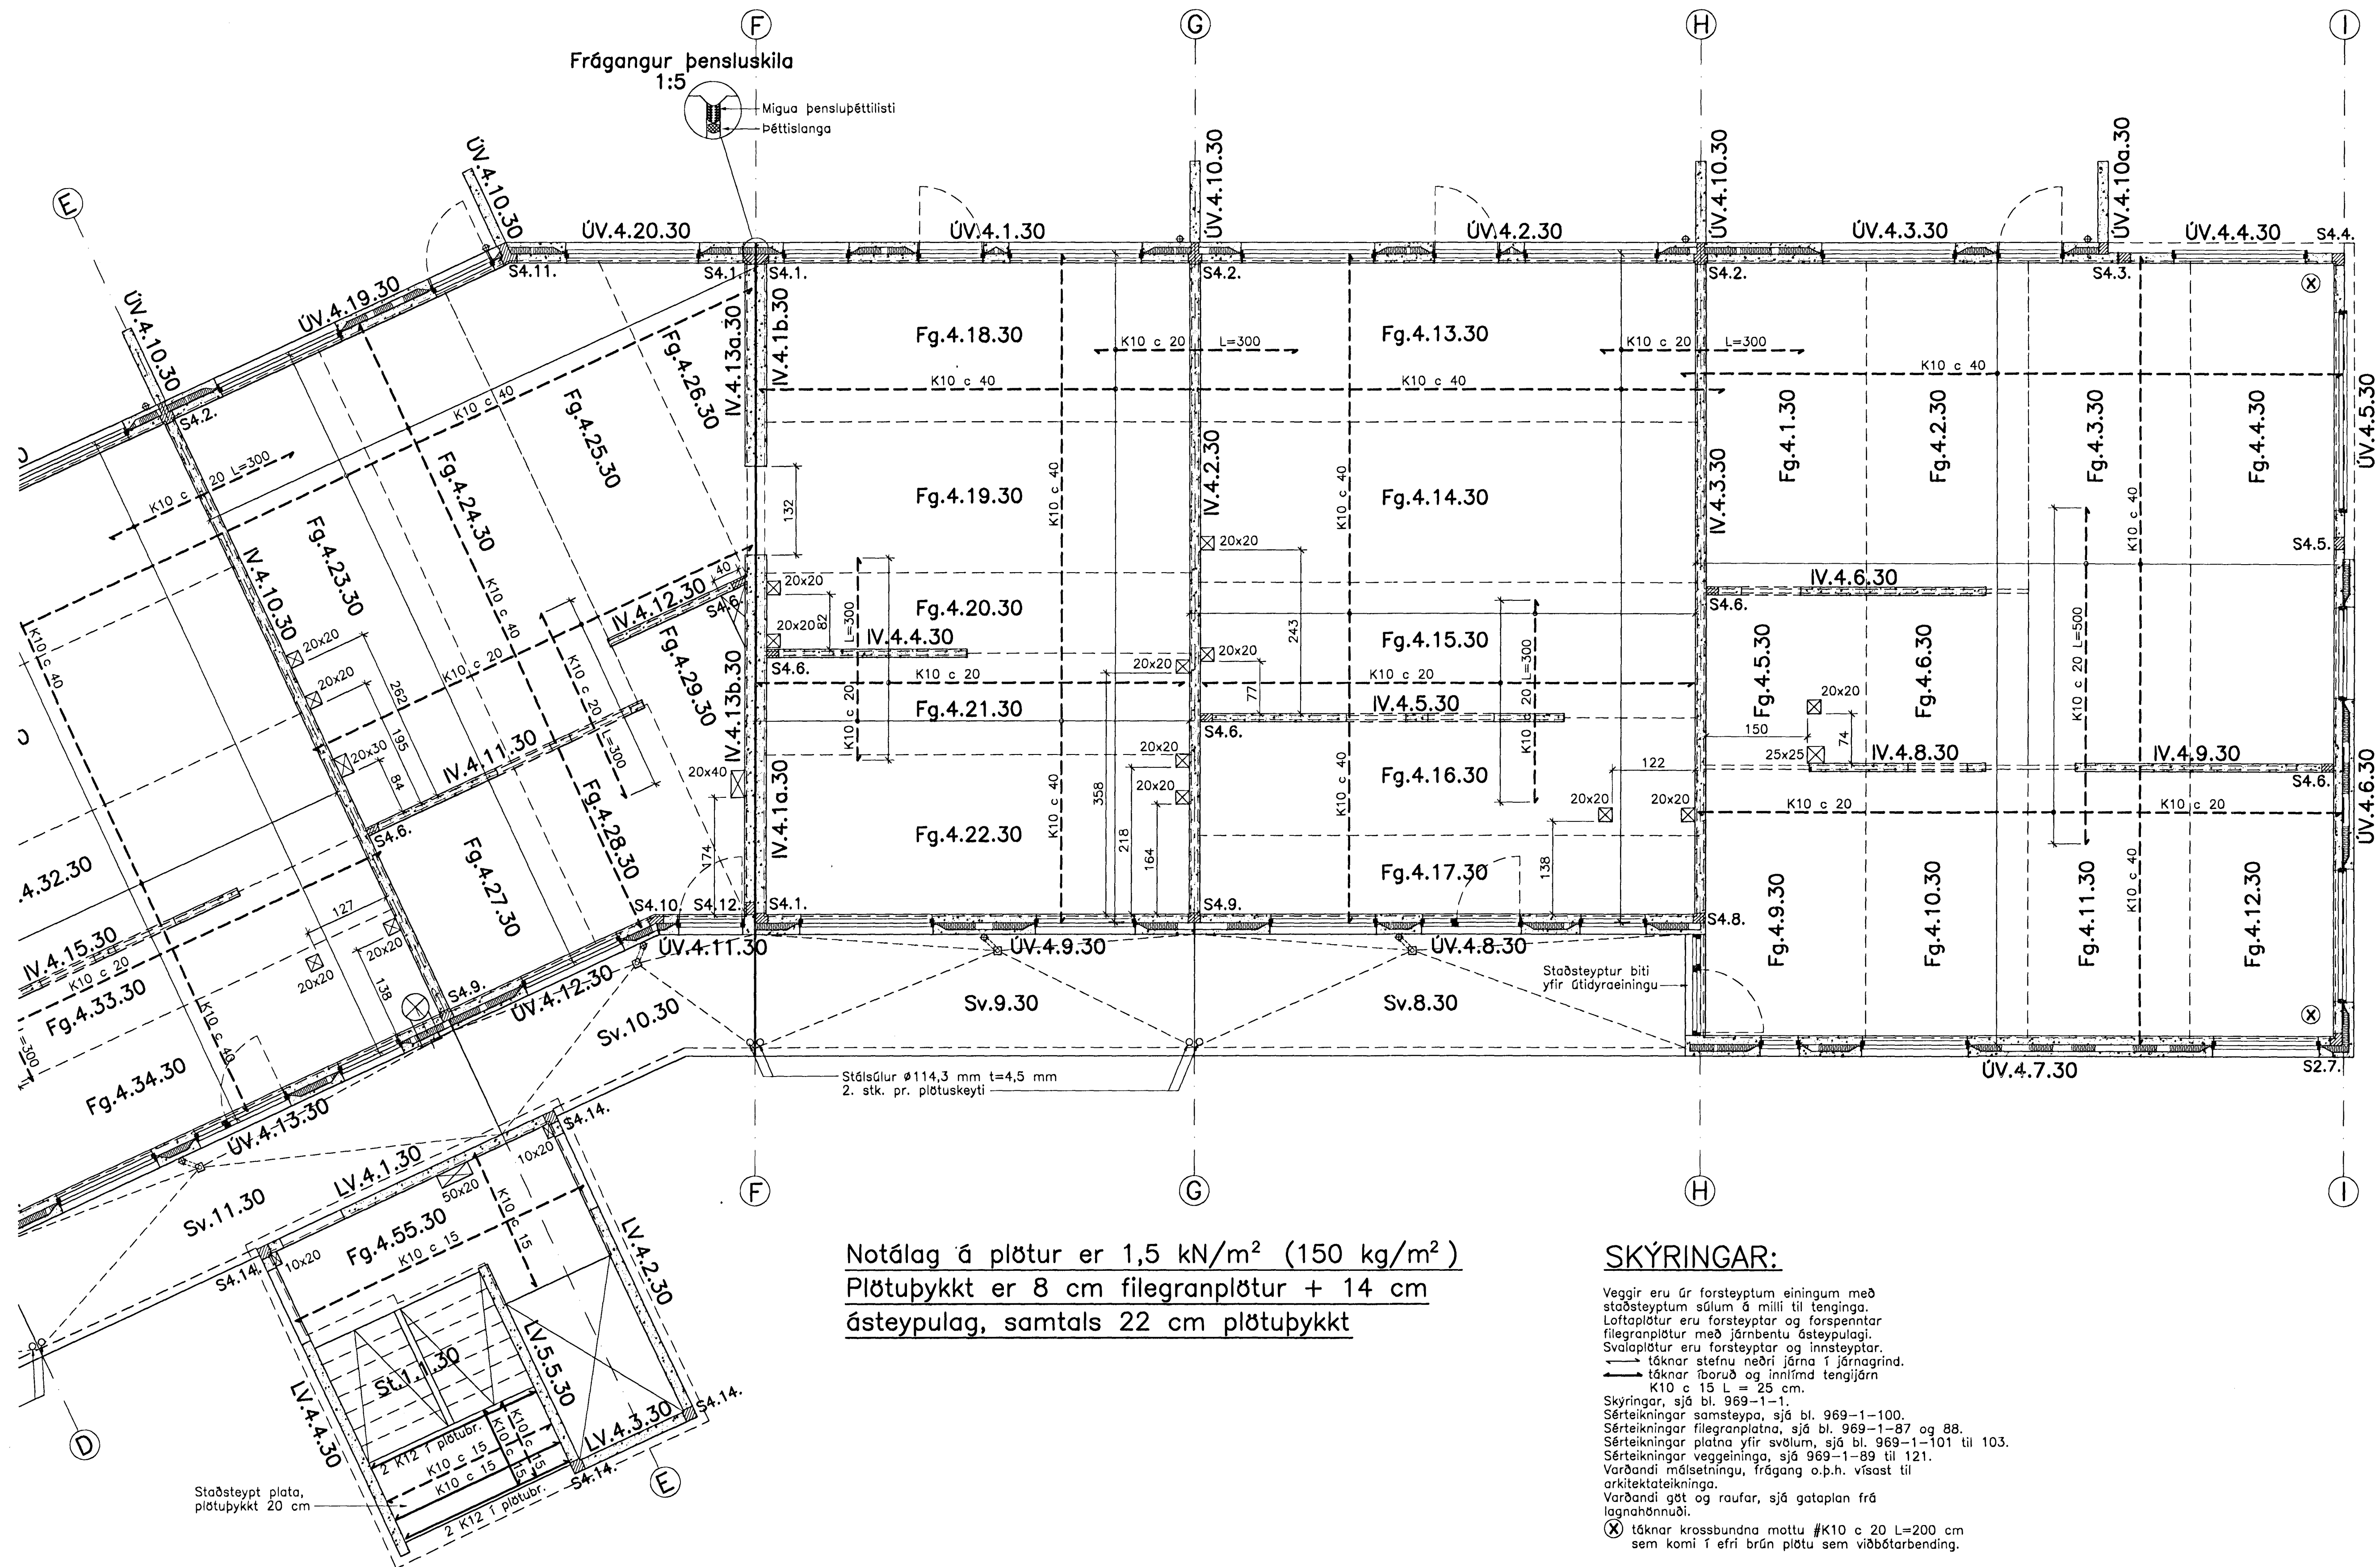

Breytingar:

Samykktt þann
 03 MARS 2005
 Byggingafulltrúinn í Hafnarfirði
 E.h. Sigurbjartur Halldórsson

**TEIKNISTOFAN
 ODINSTORGI**

Verkefni: Lækjargata 30 Hafnarfirði

Heiti: Jörnbent steypa: Loft og veggir á 4. hæð, grunnmynd

Hönnun: Vífill Þóðsson verkfræðingur
Vífill Þóðsson
 101237 3629

VÍFILL ODÐSSON VERKFRÆÐINGUR
 Rt. 101237-3629 FVFI - FRV
 Sími: 510-2200
 ÓDINSGÖTU 7 REYKJAVÍK FAX: 510-2201

M. 1:50
 R. V.O./K.S.G.
 T. K.S.G.
 Dags. jan. 2005 Nr. 969-1-85