


VARÐANUS EIMINGAR Í HÚSI:
Eimingar skulu vottaðar áhr. ávarði
byggingarfulltrúi og skil á skrifstjórn
um það hvernig fyrir byggingarfulltrúi
er áður en er komi á byggingarfulltrúi.
Húsi með eimingu án vottunar
fá ekki fóbeldisvottorð.

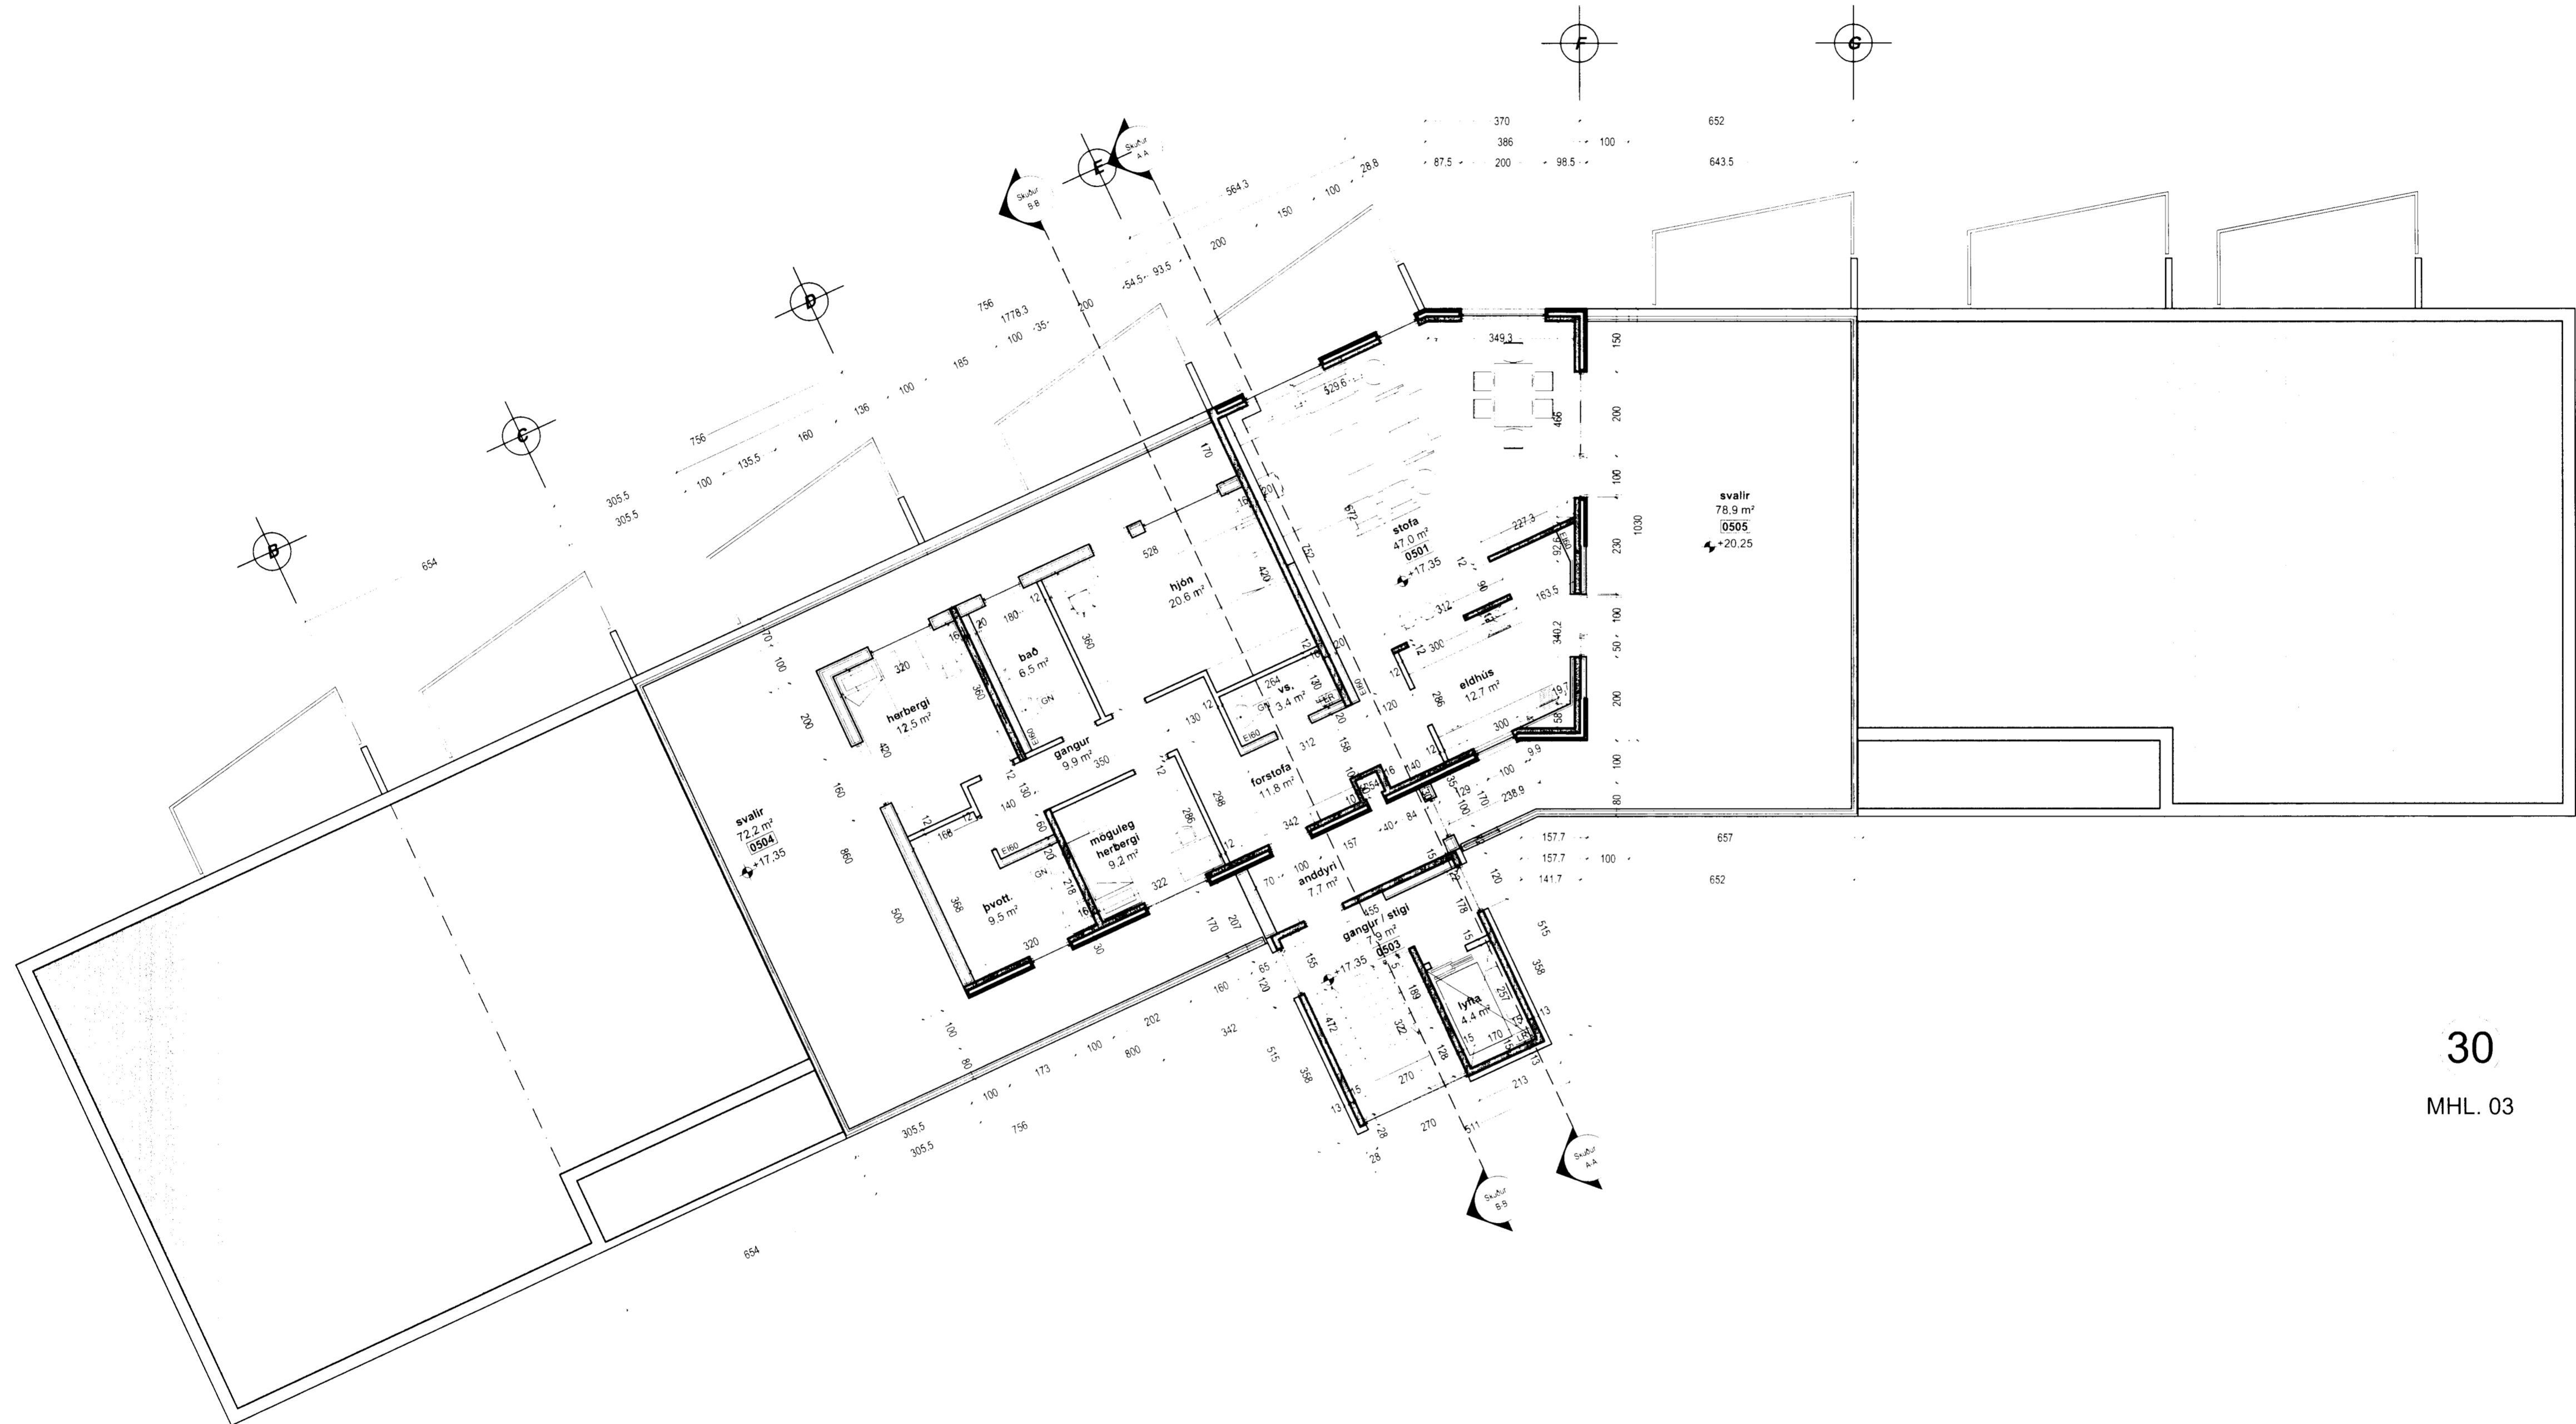

grunnmynd þakhæð

30
MHL. 03

TÁKN

- GN = Niðurfell
- LR = Loftþræsting
- PK = Póstkassar
- NL = Neyðarljós
- VLR = Vélknúin loftþræsting
- R = Reykskynjar
- ÚT = Merktur útgangur
- ♿ = Biliastæði fyrir fatlaðra
- BO = Björgunarop
- ▶ = Föllistigi við björgunarop
- ☉ = Brunnslanga

- ELDVARNAMERKINGAR**
- REI 60 = Berandi A60 eða B60 veggur
 - EI 60 = A60 eða B60 veggur
 - R60 = Burður í 60 mínútur, t.d. súla eða stúli
 - EI30 CS = B30 S í reyktelt og sjálflokandi
 - E60 CS = A60 eða B60 hurð
 - E 30 = F30 gler
 - ECS 30
 - A = er óbrennilegt efni
 - B = er brennilegt efni (t.d. timbur)

BREYTING

- A: 09.08.2004
- Breyting vegna athugasemda
- B: 02.11.2004
- 1.Íbuðir 0202, 0302, 0402 speglast
- 2.Lagfæring á burðarveggjum í samræmi við verkfræði teikningar

TEIKNAD

RCM.JGE.YAI

MKV.

1:100

DAGSETNING

13.07.2004

BLAD

7 AF 11

LÆKJARGATA 30
HAFNARFJÖRDUR

GRUNNMYND ÞAKHÆÐ

KRISTINN RAGNARSSON arkitekt EHF.

KRISTINN RAGNARSSON - Kt. 120944 2669 - t11krystinn@simnet.is
TEIKNISTOFAN SMÍÐJUVEGI 11 - 200 KÖPAVOGI - ÍSLAND - S. 564 2255 - FAX 544 4225