



JÁRNBENT STEYPA Innveggjaeiningar 1:20


Innveggur IV.3.1.32
Innveggur IV.2.1.32
Hliðarmynd 1:20

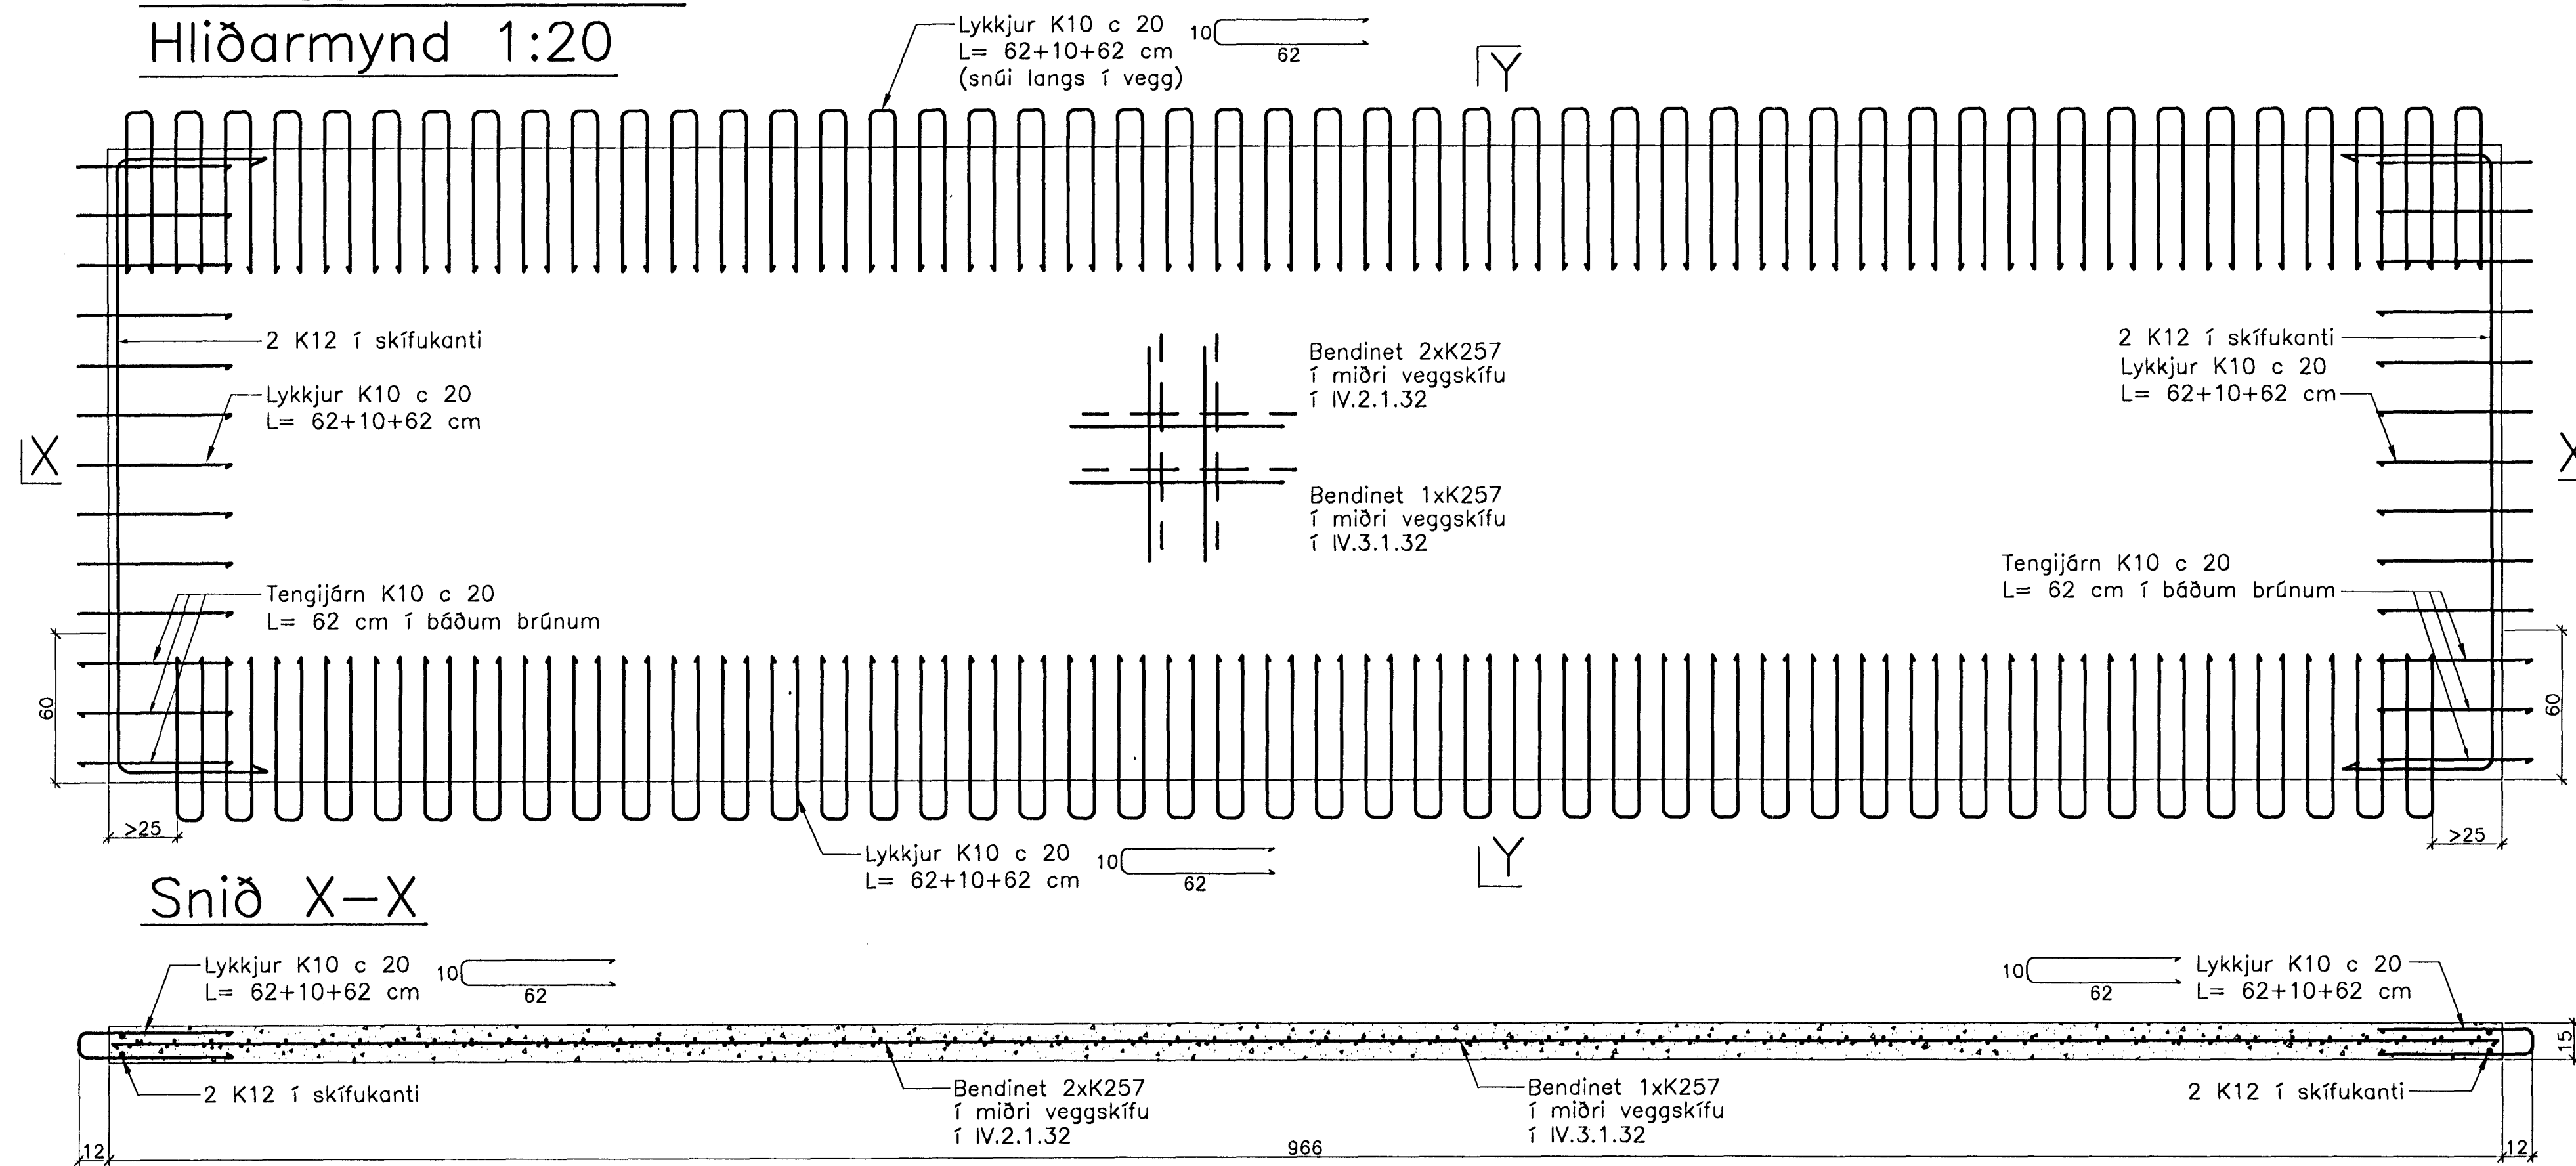


Snið Y-Y

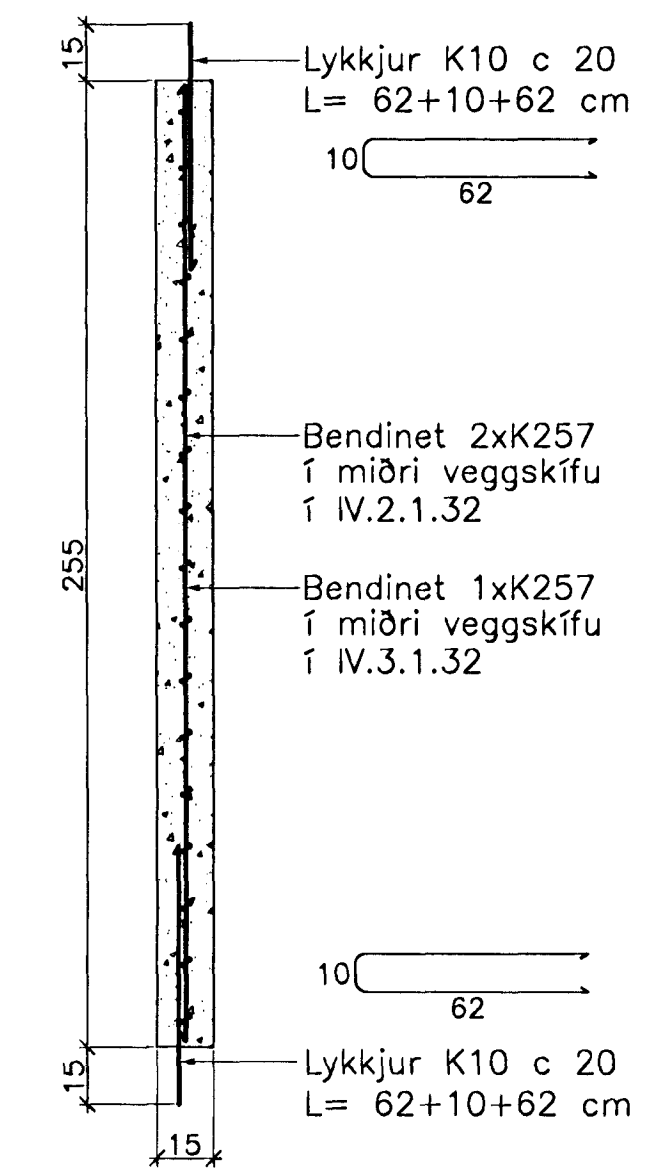

Innveggur IV.3.2.32 Innveggur IV.3.3.32
Innveggur IV.2.2.32 Innveggur IV.2.3.32
Hliðarmynd 1:20

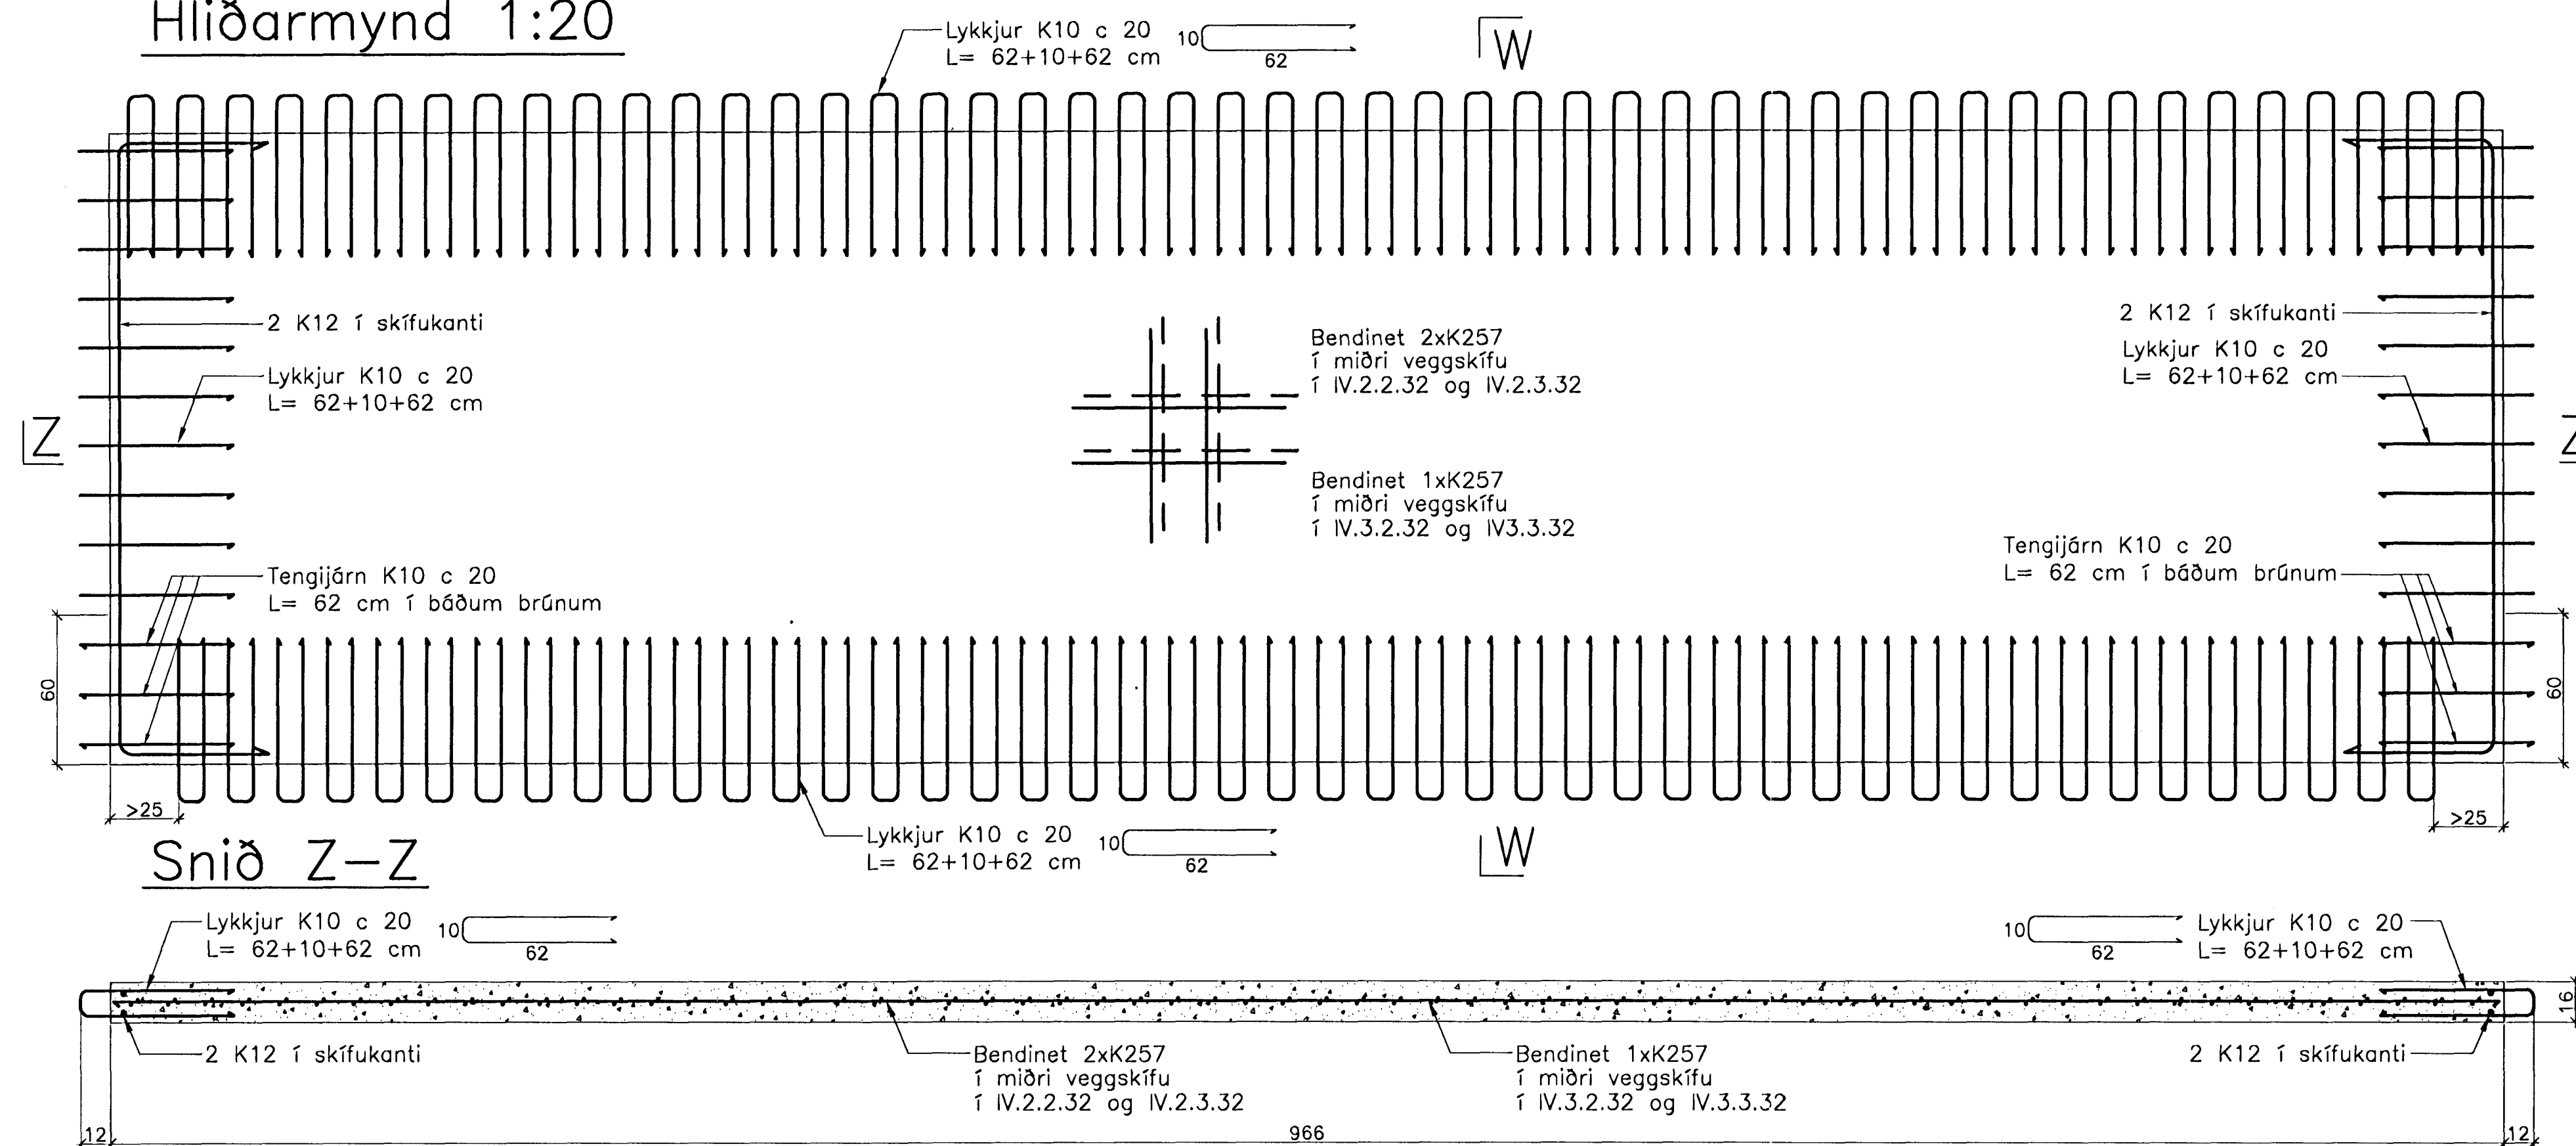

Snið W-W

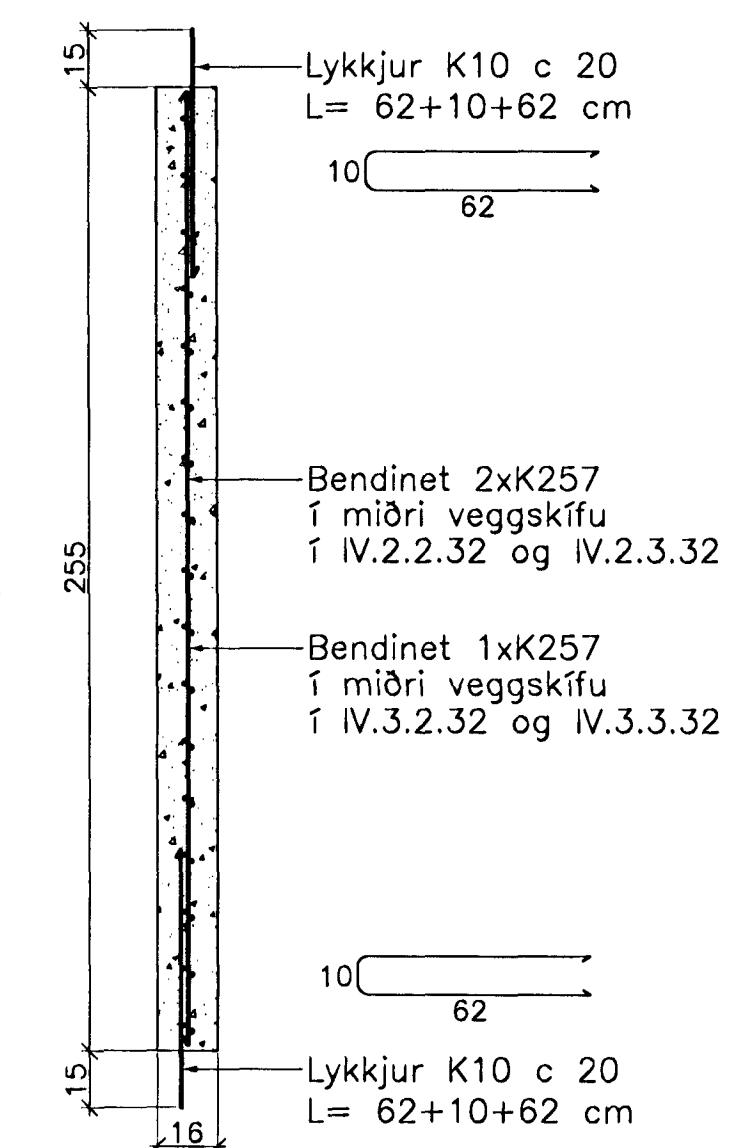

Breytingar:

Síðin Ódlað: 100
101237 3629

TEIKNISTOFAN
ÓDINSTORGI

Samþykkt þann
07 MARS 2004

Byggingafultrúnni í Hafnarfirði
Fh. Sigurbjartur Hailóðsson

Verkefni: Lækjargata 32 Hafnarfirði

Heiti: Járn bent steypa: Innveggjaeiningar
á 2. og 3. hæð

Hönnun: Vífill Oddsson verkfræðingur

VÍFILL ODDSSON VERKFRÆÐINGUR
kt. 101237-3629 FVFI - FRV
ÓDINGSGÖTU 7 REYKJAVÍK SIMI: 510-2200
M. 1:20 FAX: 510-2201
R. V.O./K.S.G.
T. K.S.G.
Dags. des. 2004 Nr. 970-1-54