JÁRNBENT STEYPA
Innveggjaeiningar 1:20

Innveggur IV.3.4.32
Innveggur IV.2.4.32
Hliðarmynd 1:20

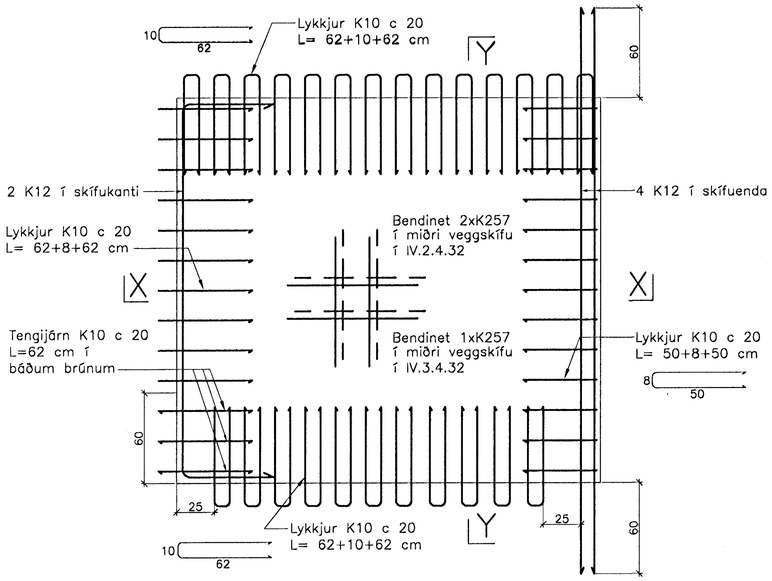

Snið Y–Y

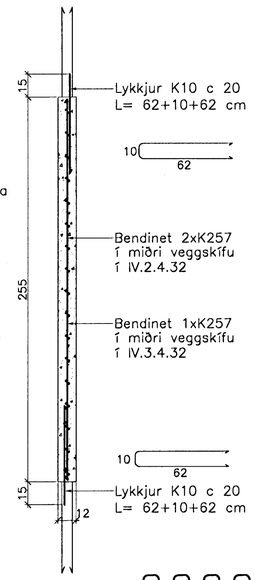

Snið X–X

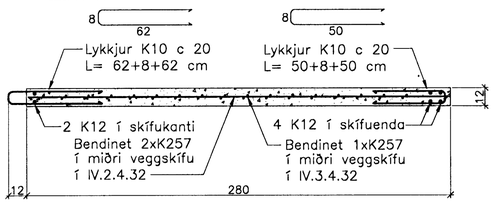

Athuga þarf sérstaklega staðsetningu lóðréttu K12 járnanna upp úr einingum, þar sem loftaplötur sitja 3 cm inn á veggjum beggja megin frá.

Innveggur IV.3.5.32
Innveggur IV.2.5.32
Hliðarmynd 1:20

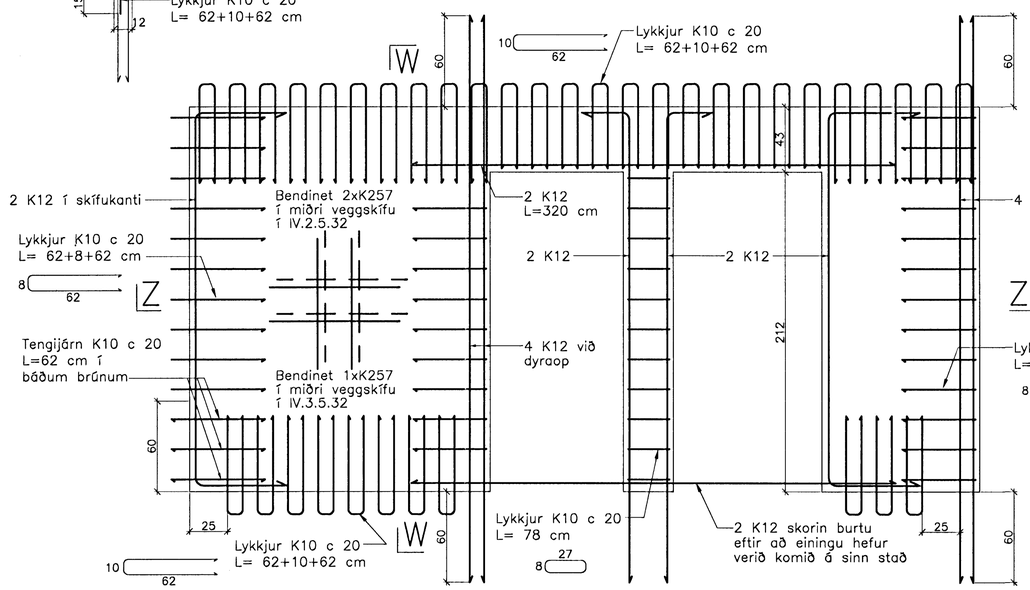

Snið W–W

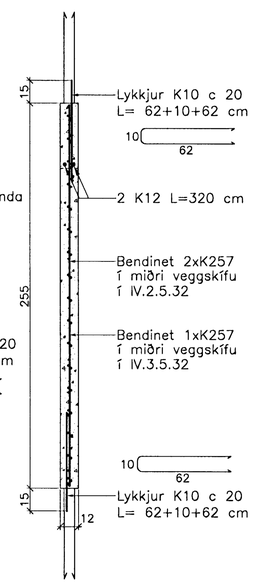

Snið Z–Z

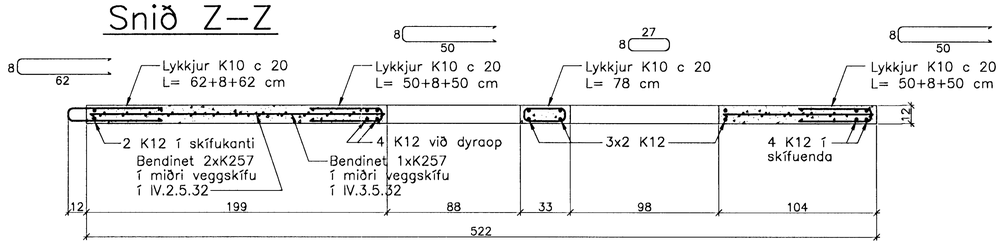

Breytingar:

Vífill Oddsson
101237-3629

TEIKNISTOFAN
ÓÐINSTORGI

Verkefni: Lækjargata 32 Hafnarfirði

Heiti: Járnbent steypa: Innveggjaeiningar á 2. og 3. hæð

Hönnun: Vífill Oddsson verkfræðingur

VÍFILL ODDSSON
kt. 101237-3629
ÓÐINSGÖTU 7 REYKJAVÍK
VERKFRÆÐINGUR
FVFÍ – FRV
SÍMI: 510-2200
FAX: 510-2201

M. 1:20
R. V.O./K.S.G.
T. K.S.G.
Dags. des. 2004 Nr. 970-1-55