


JÁRNBENT STEYPA Innveggjaeiningar 1:20


Innveggur IV.3.10.32

Innveggur IV.2.10.32

Hliðarmynd 1:20

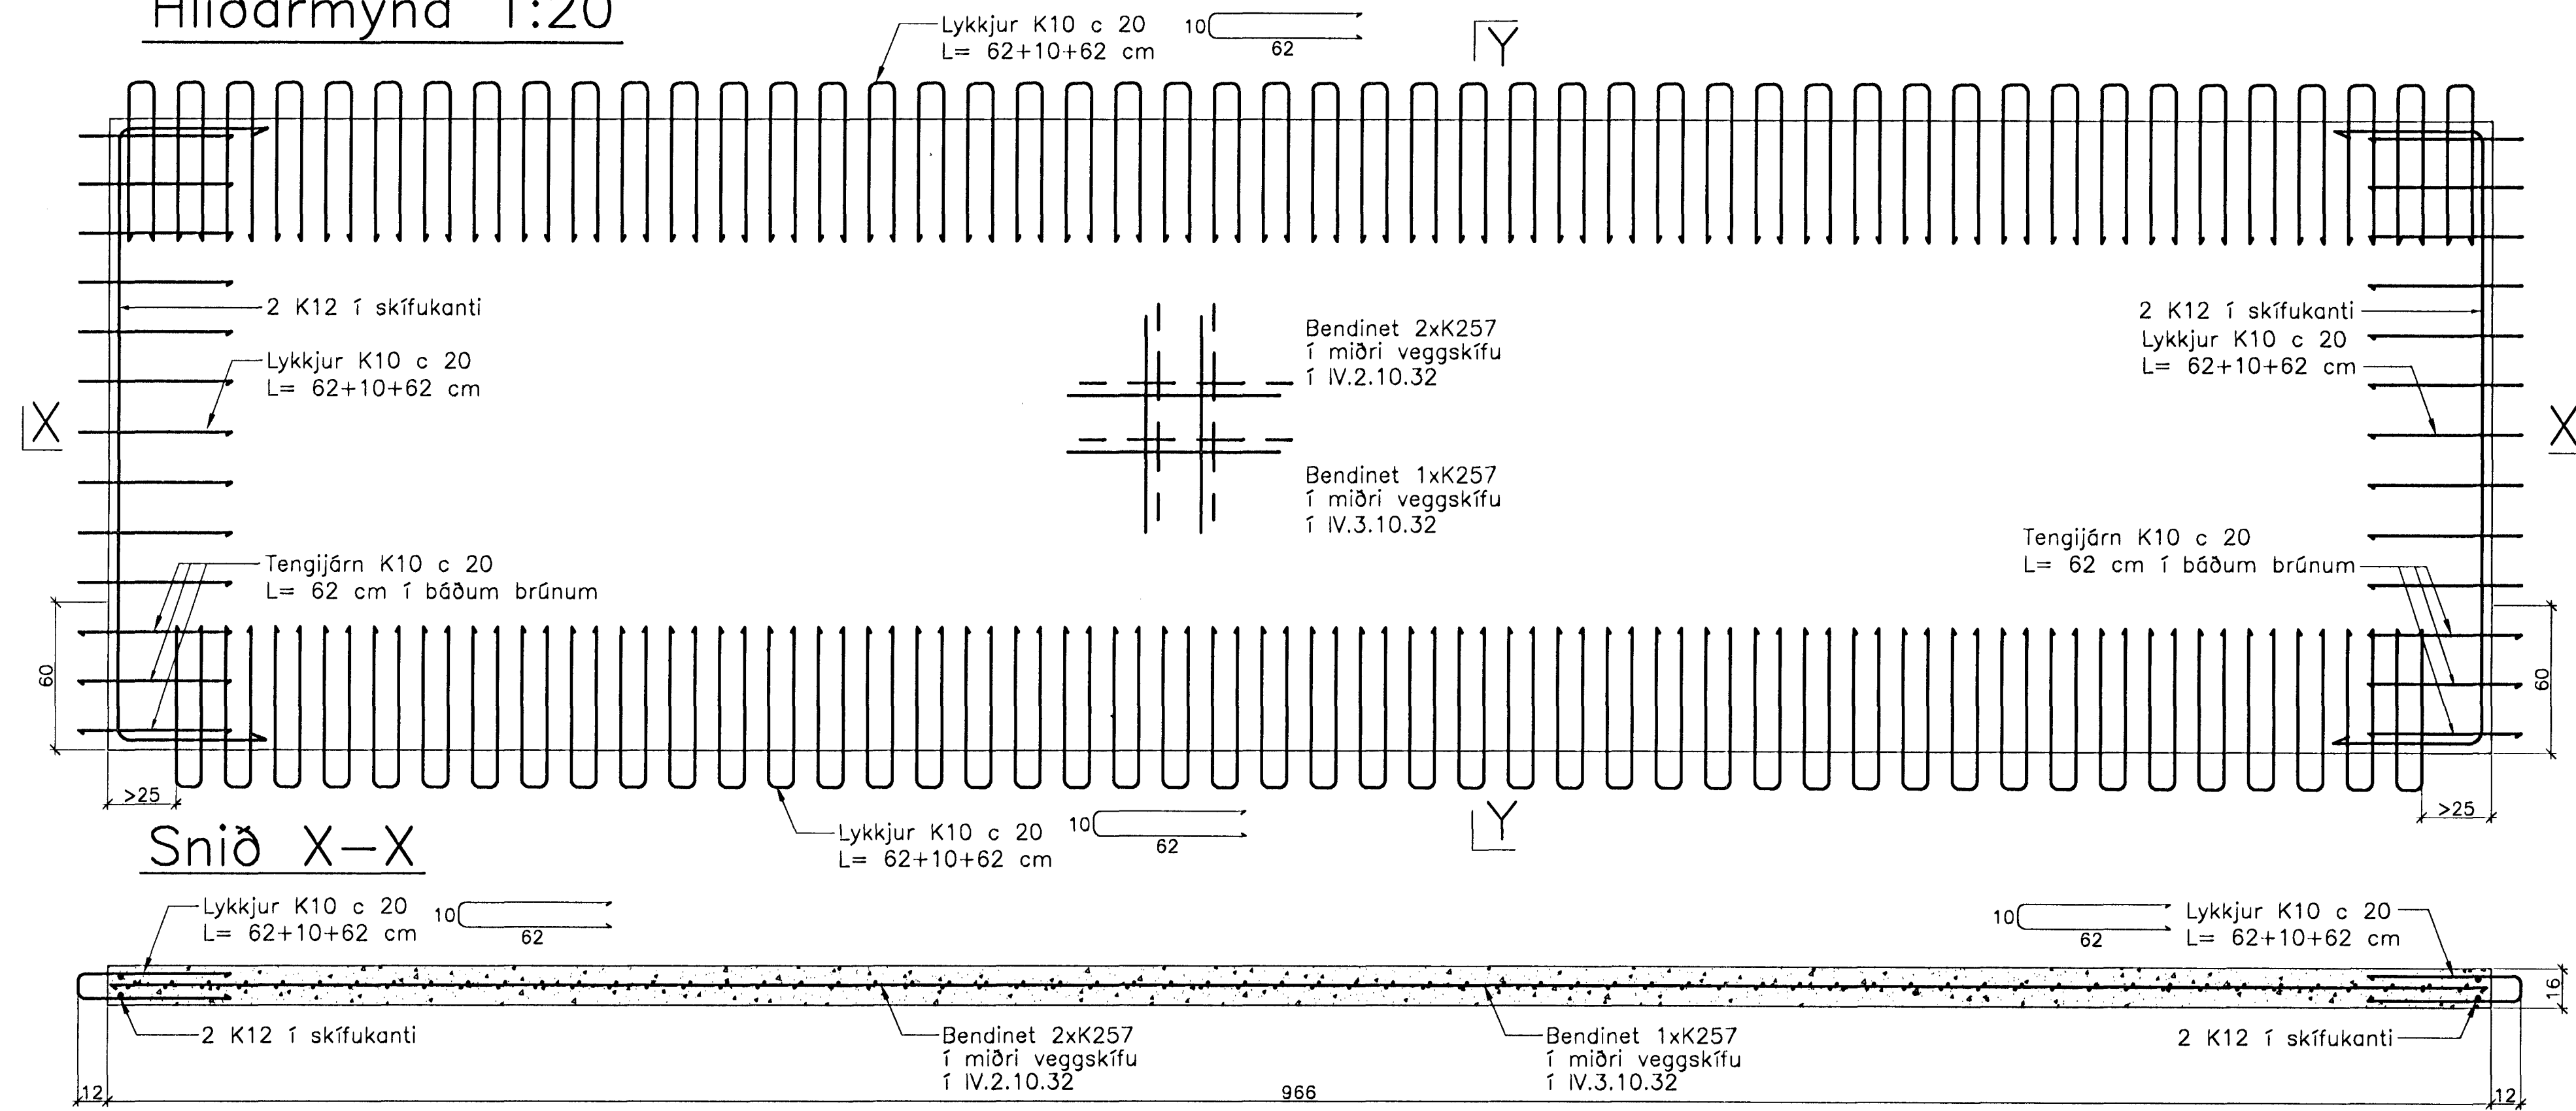


Snið Y-Y

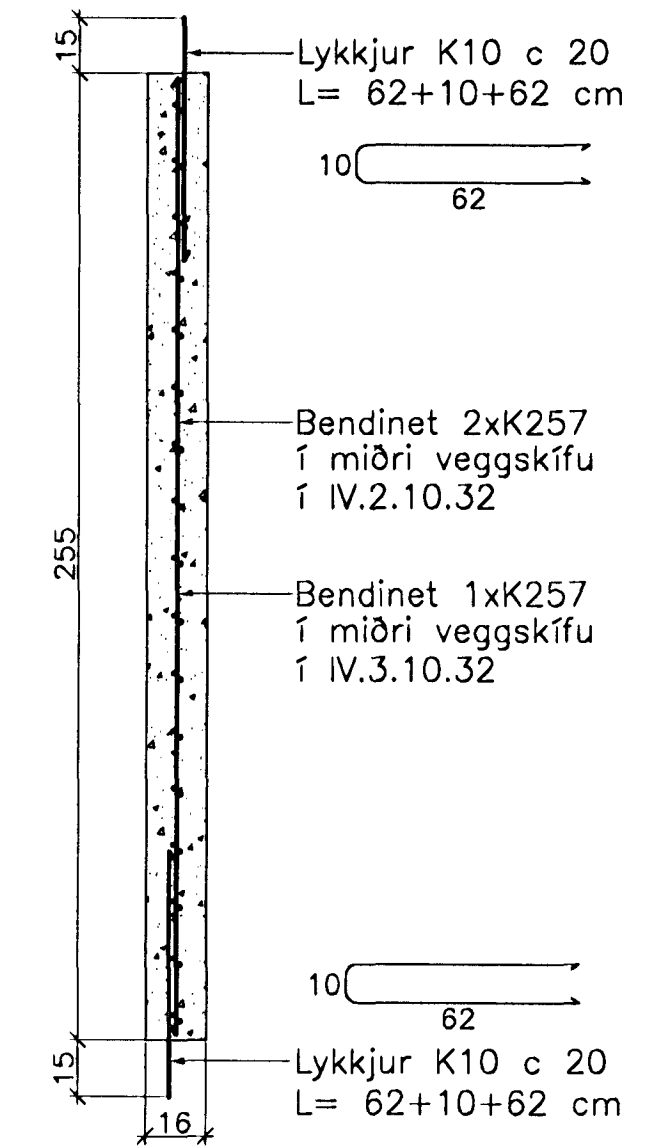


Innveggur IV.2.11.32

Innveggur IV.3.11.32

Hliðarmynd 1:20

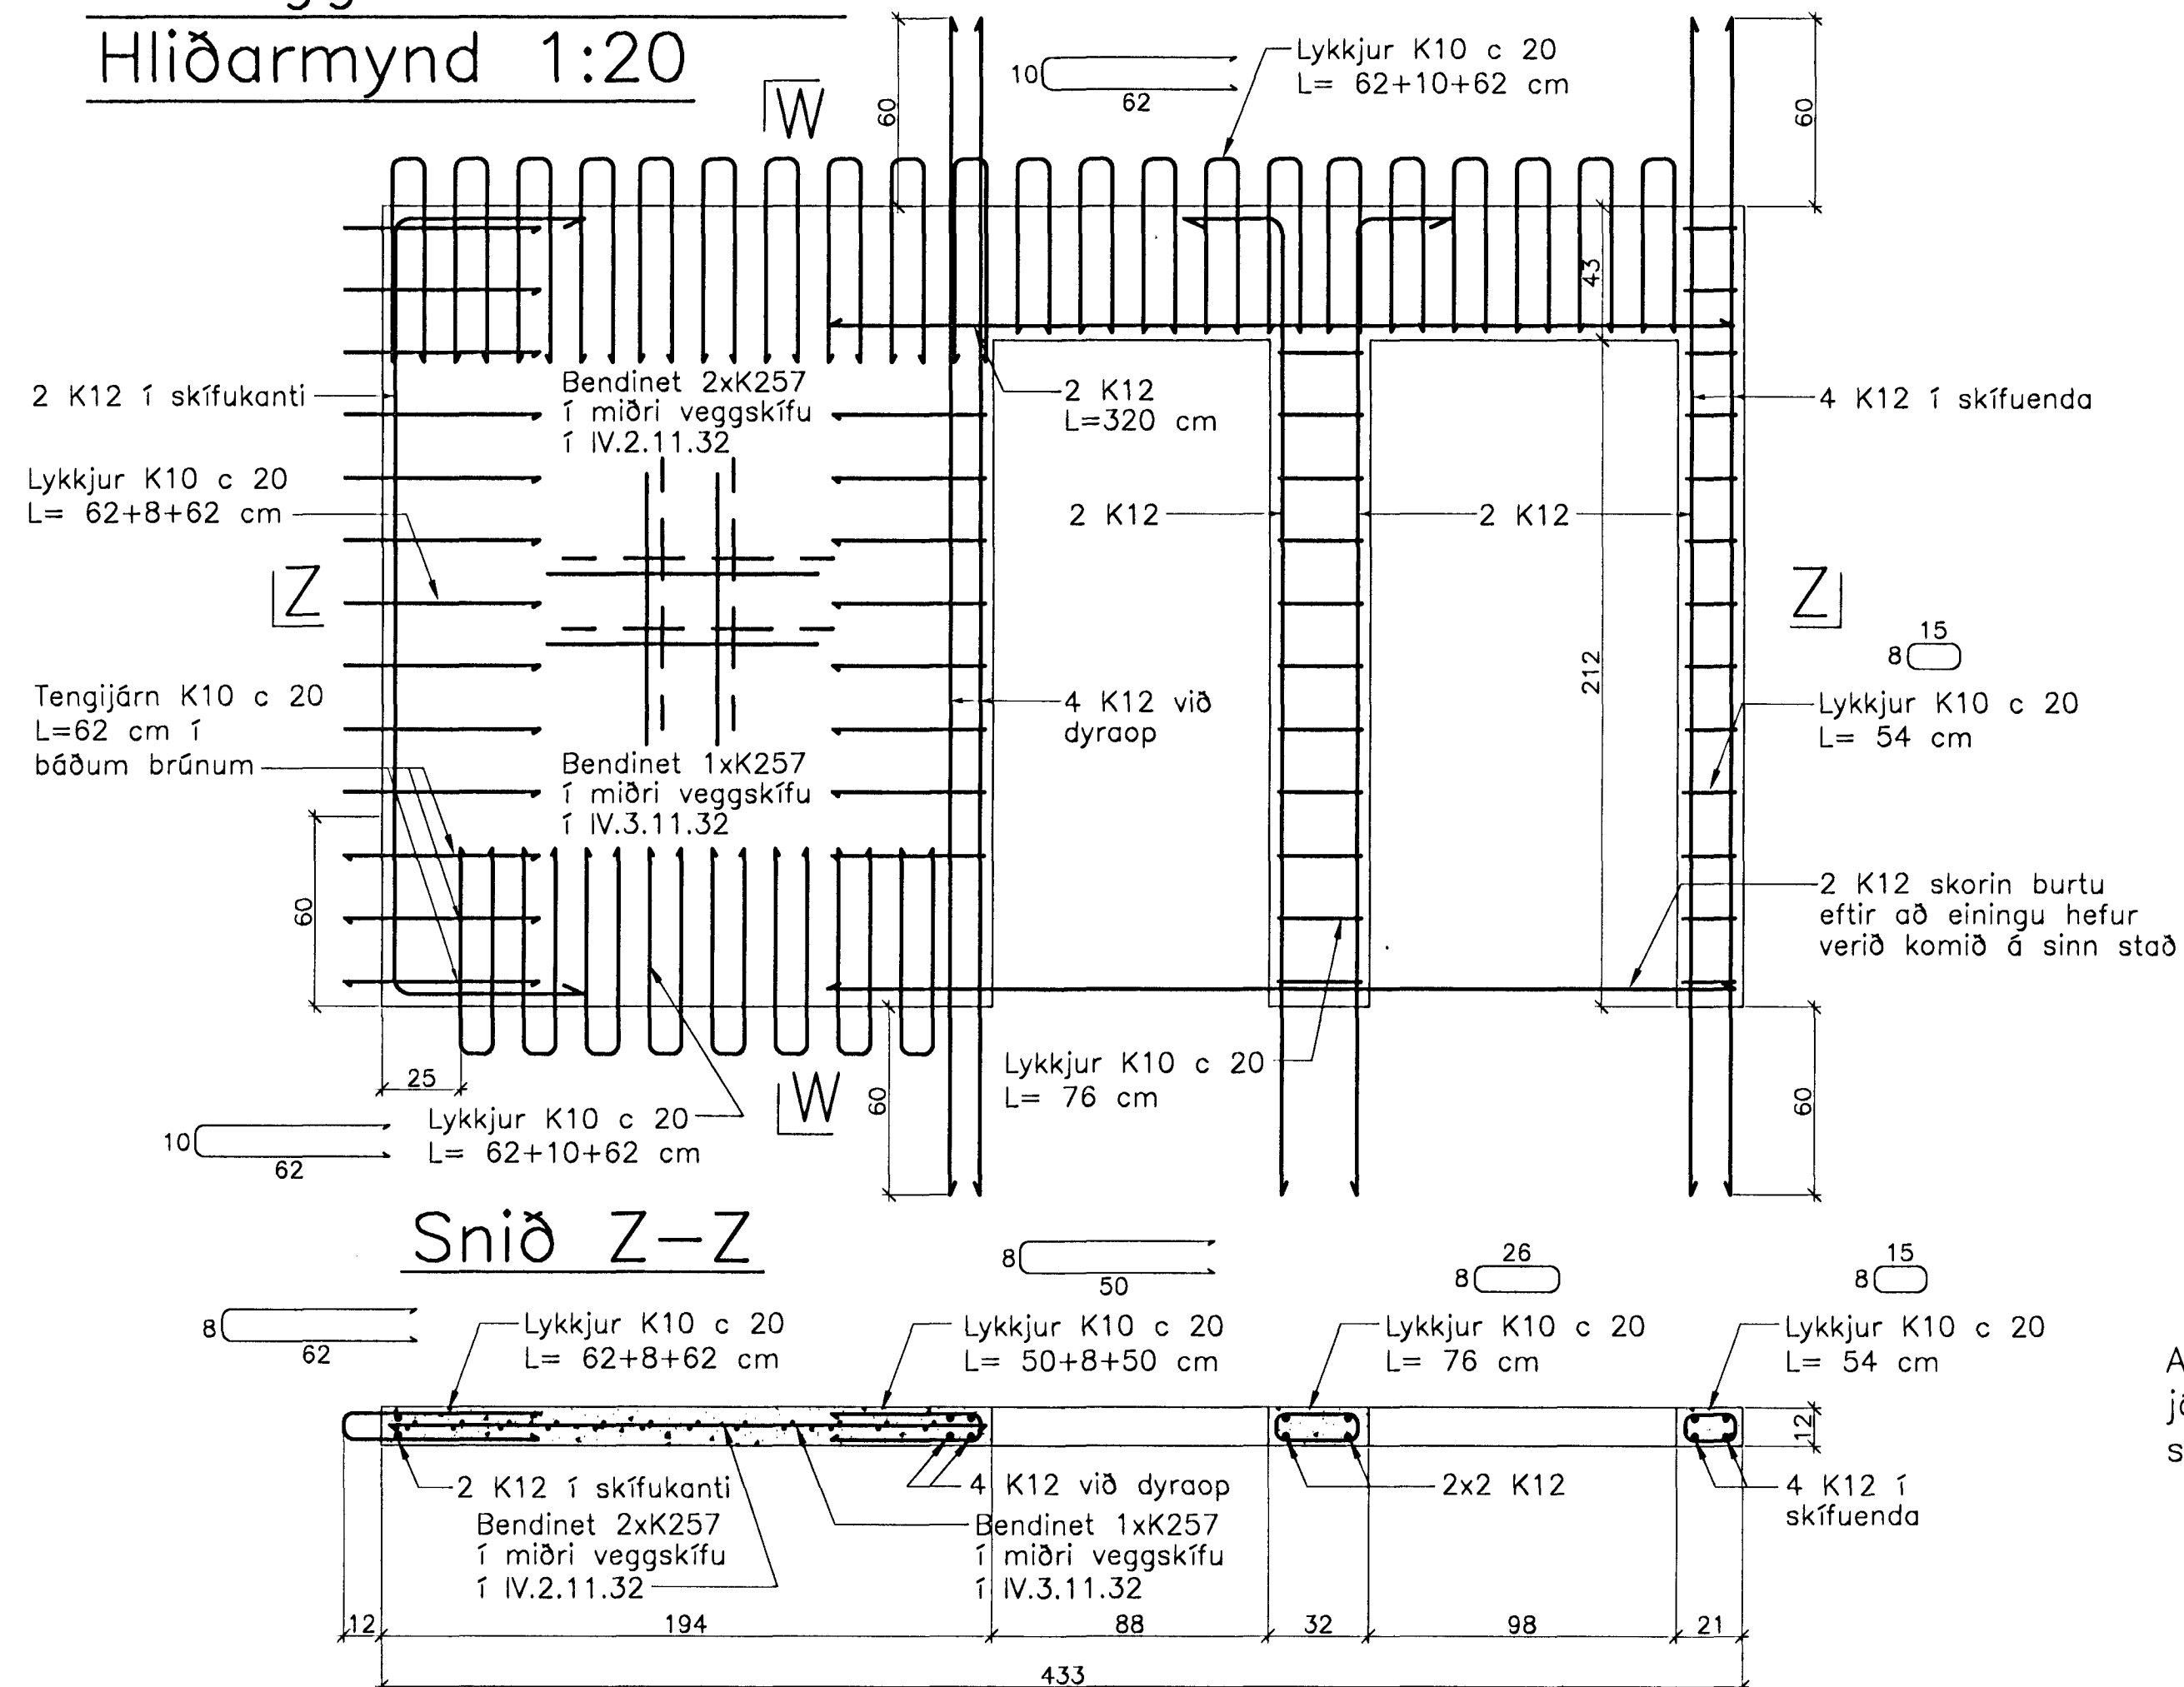

Snið W-W

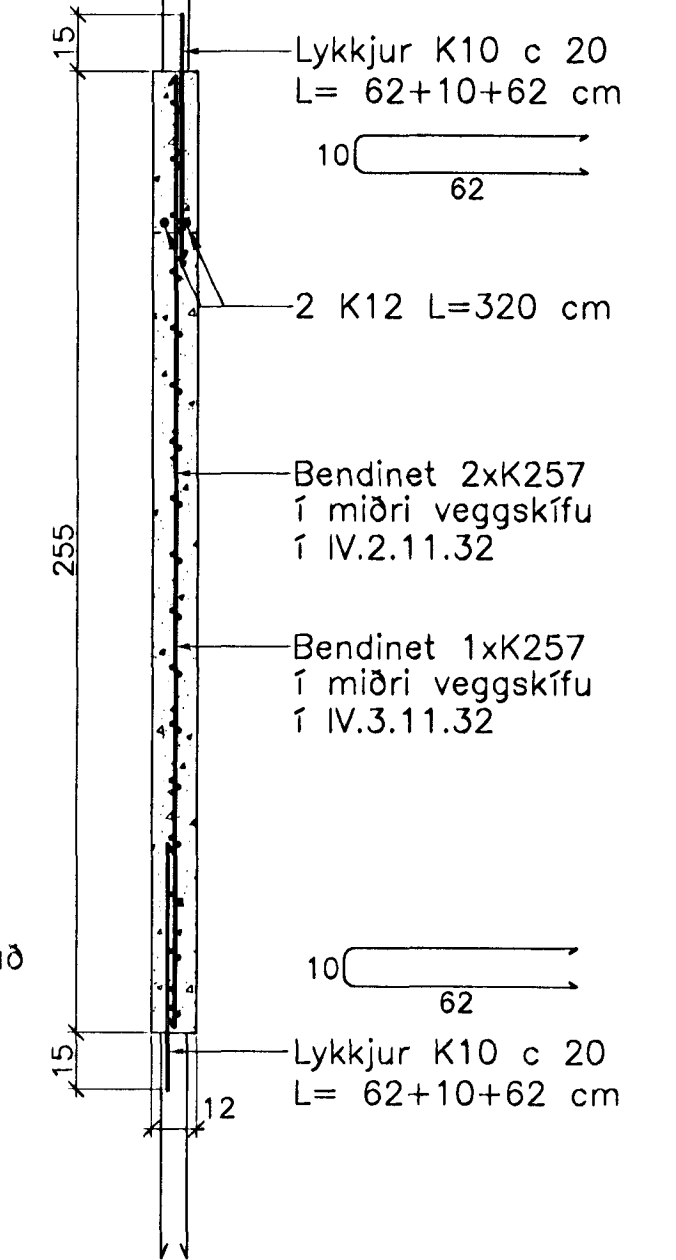

Athuga þarf sérstaklega staðsetningu lóðréttu K12 járnanna upp úr einingum, þar sem loftaflöturnar sitja 3 cm inn á veggjum beggja megin frá.

Breytingar:

Vífill Oddsson
101237 3629
Sambýkt þann

TEIKNISTOFAN
ODINSTORGI

9 7 MARS 2005
Byggingafrúðinn í Hafnarfirði
Fh. Sigurbjartur Halldórsson

Verkefni: Lækjargata 32 Hafnarfirði

Heiti: Járn bent steypa: Innveggjaeiningar á 2. og 3. hæð

Hönnun: Vífill Oddsson verkfræðingur

VÍFILL ODDSSON VERKFRÆÐINGUR
kt. 101237-3629 FVFI - FRV
ÓDINGSGÖTU 7 REYKJAVÍK SIMI: 510-2200
FAX: 510-2201

M. 1:20
R. V.O./K.S.G.
T. K.S.G.
Dags. des. 2004 Nr. 970-1-58