JÁRNBENT STEYPA
Stigahúseiningar 1:20

Stigahús LV.3.1.32
Stigahús LV.2.1.32
Hliðarmynd 1:20

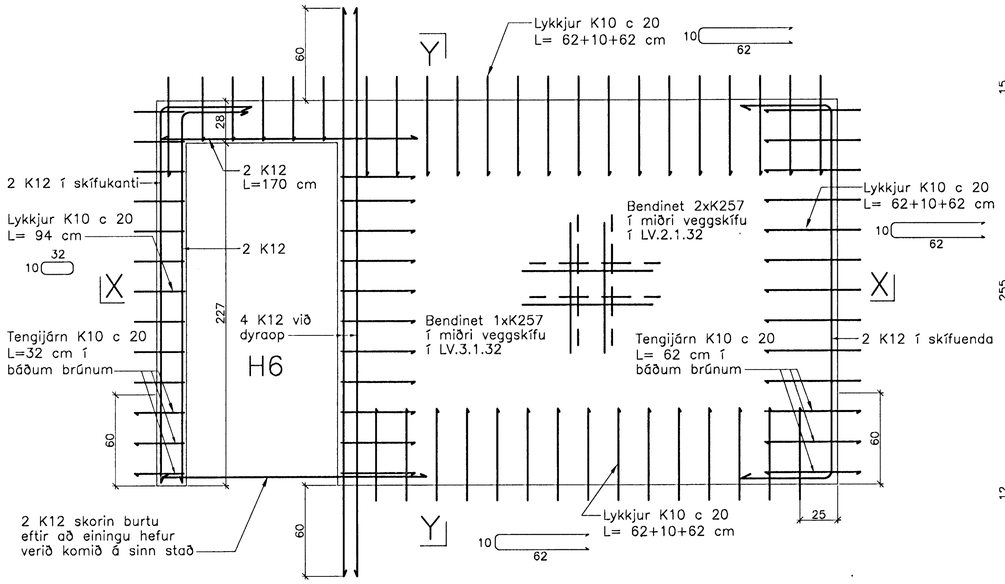

Snið Y–Y

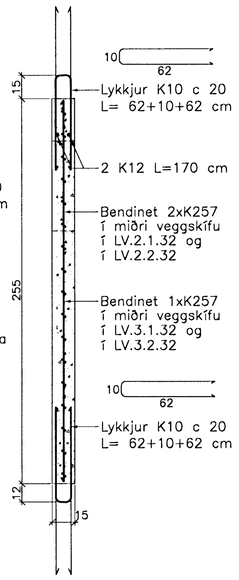

Stigahús LV.3.2.32
Stigahús LV.2.2.32
Hliðarmynd 1:20

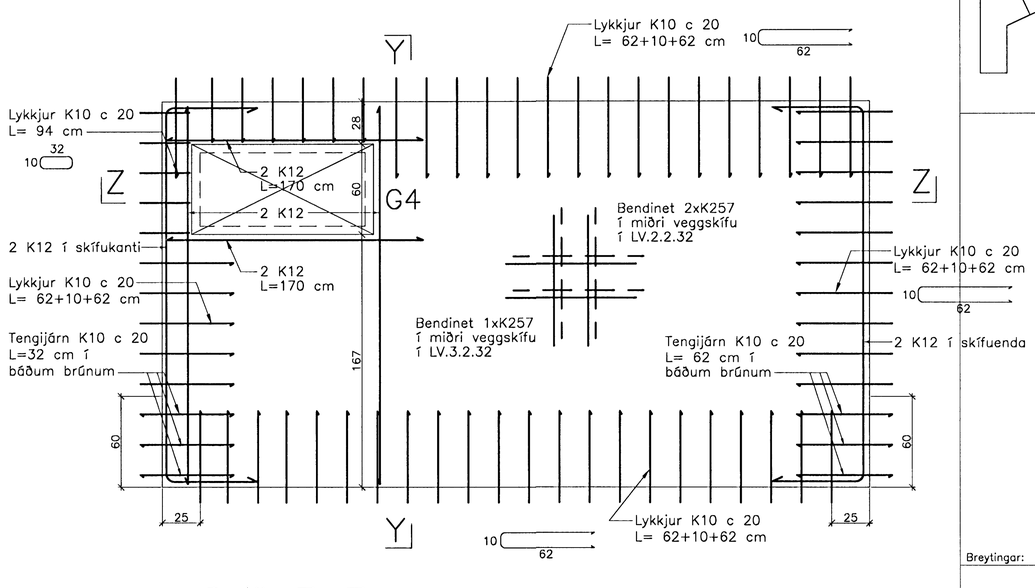

Snið X–X

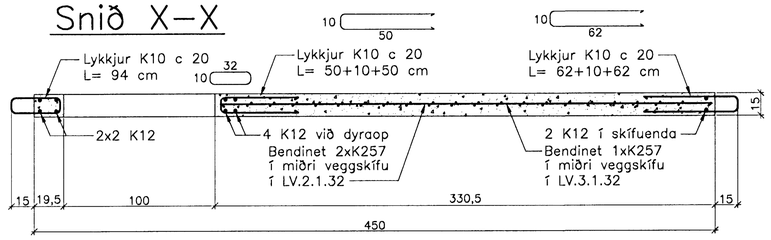

Snið Z–Z

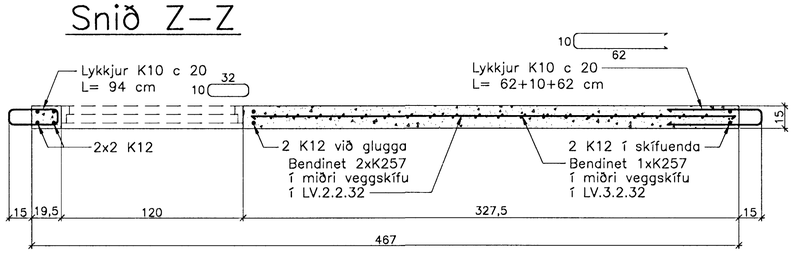

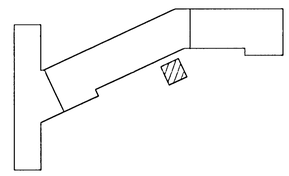

Breytingar:

Vífill Oddsson
101237 3629
Samþykkt þann
07 MARS 2005
Byggingafulltrúinn í Hafnarfirði
F.h. Sigurbjartur Halldórsson

TEIKNISTOFAN ÓÐINSTORGI

Verkefni: Lækjargata 32 Hafnarfirði

Heiti: Járnbent steypa: Stigahúseiningar á 2. og 3. hæð

Hönnun: Vífill Oddsson verkfræðingur

VÍFILL ODDSSON
kt. 101237–3629
ÓÐINSGÖTU 7 REYKJAVÍK
VERKFRÆÐINGUR
FVFÍ – FRV
SÍMI: 510–2200
FAX: 510–2201

M. 1:20
R. V.O./K.S.G.
T. K.S.G.
Dags. des. 2004 Nr. 970–1–63