JÁRNBENT STEYPA
Stigahúseiningar 1:20

Stigahús LV.3.3.32
Stigahús LV.2.3.32
Hliðarmynd 1:20

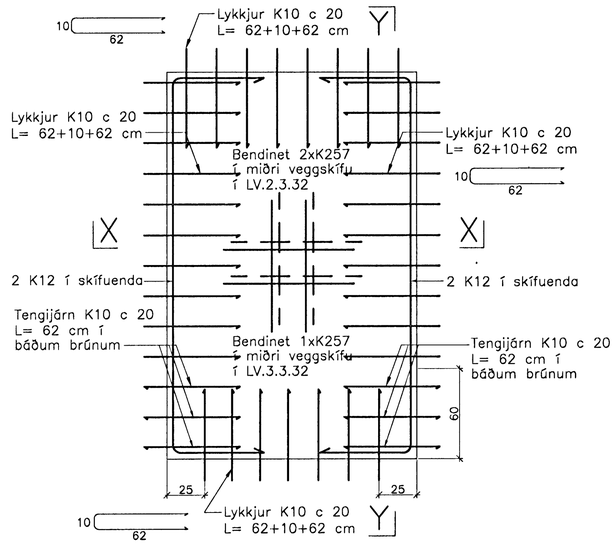

Snið Y–Y

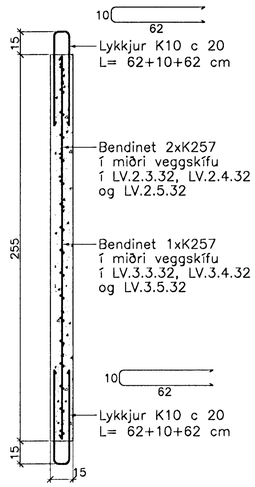

Snið X–X

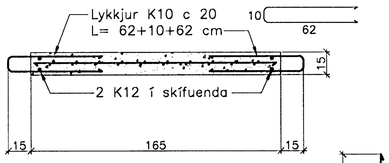

Stigahús LV.3.4.32
Stigahús LV.2.4.32
Hliðarmynd 1:20

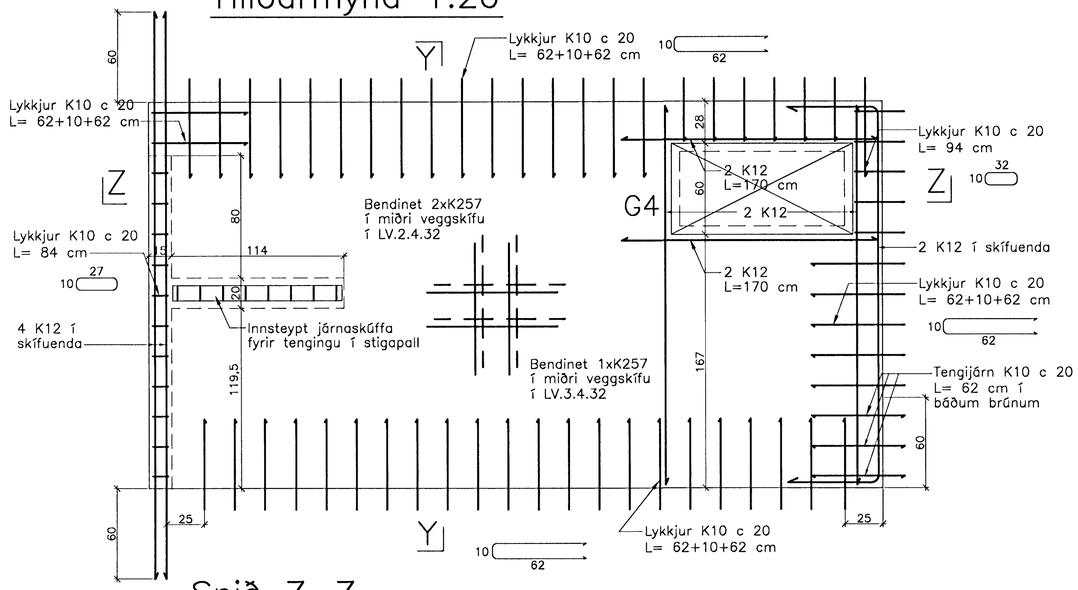

Snið Z–Z

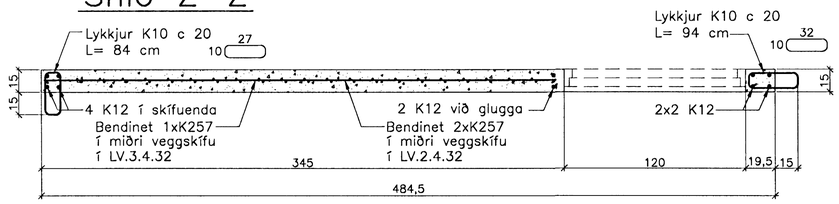

Stigahús LV.3.5.32
Stigahús LV.2.5.32
Hliðarmynd 1:20

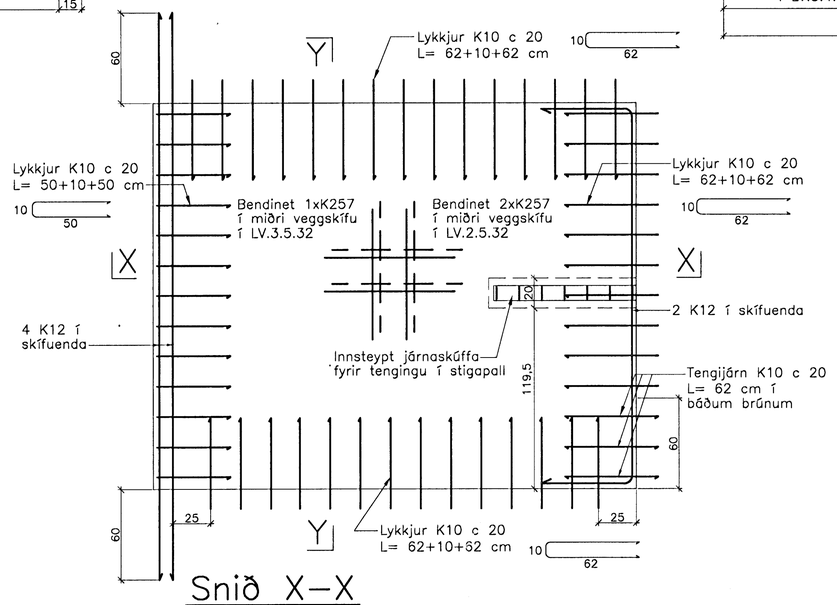

Snið X–X

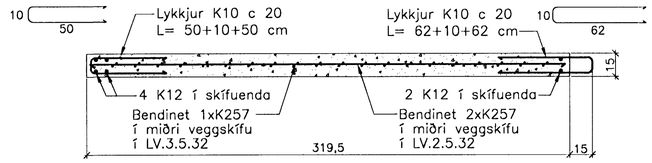

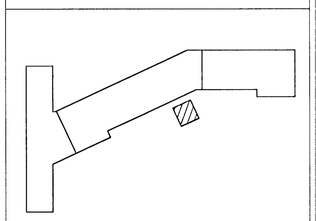

Breytingar:

Vífill Oddsson
101237-3629
Samþykkt þann
07 MARS 2005
Byggingafulltrúinn í Hafnarfirði
F.h. Sigurbjartur Halldórsson

TEIKNISTOFAN ÓDINSTORGI

Verkefni: Lækjargata 32 Hafnarfirði

Heiti: Járnbent steypa: Stigahúseiningar á 2. og 3. hæð

Hönnun: Vífill Oddsson verkfræðingur

VÍFILL ODDSSON — VERKFRÆÐINGUR
kt. 101237–3629 — FVFÍ – FRV
SÍMI: 510–2200
ÓDINSGÖTU 7 REYKJAVÍK — FAX: 510–2201

M. 1:20
R. V.O./K.S.G.
T. K.S.G.
Dags. des. 2004 Nr. 970–1–64