JÁRNBENT STEYPA
Útveggjaeiningar 1:20

Útveggur ÚV.3.3.32
Útveggur ÚV.2.3.32
Hliðarmynd 1:20

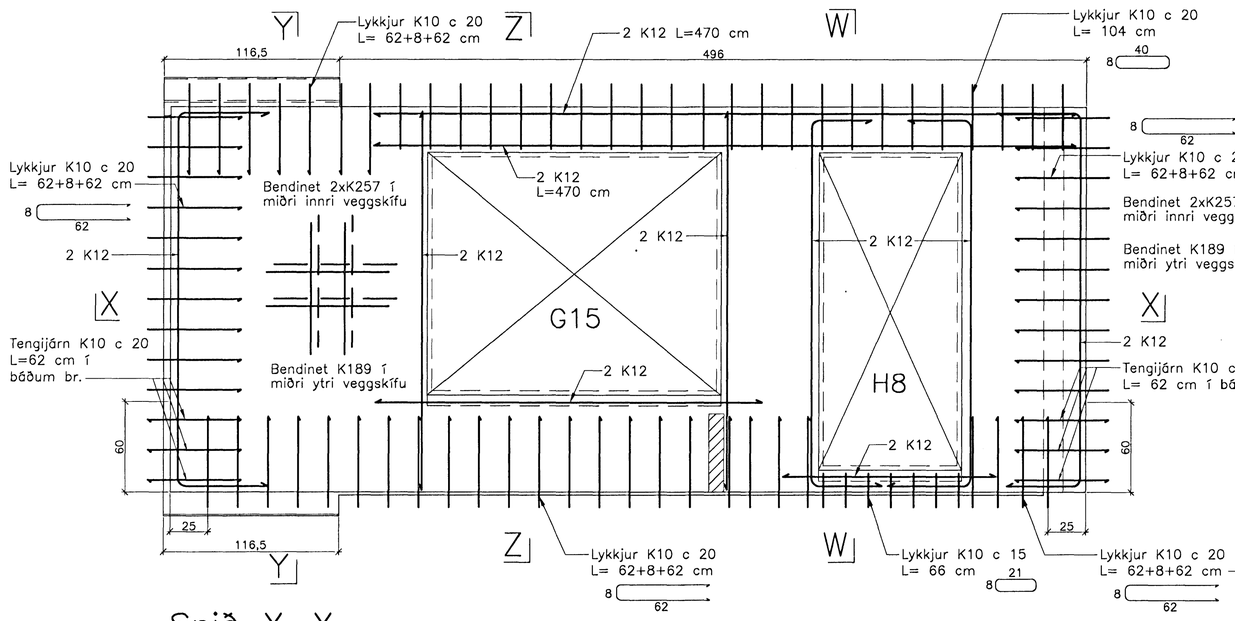

Snið Y–Y

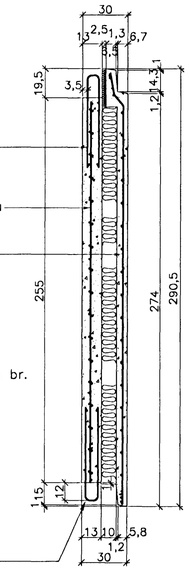

Snið Z–Z

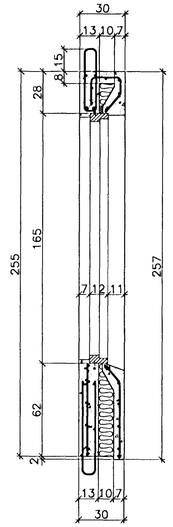

Snið W–W

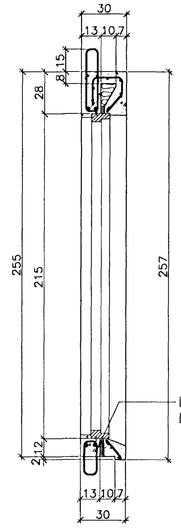

Snið X–X

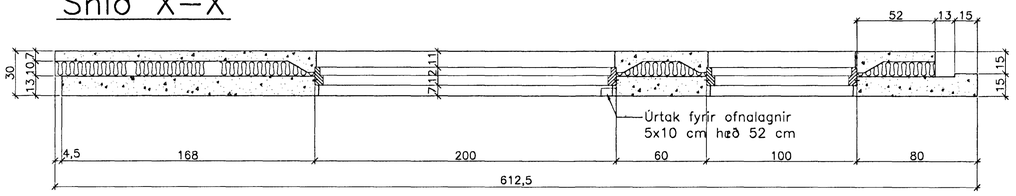

Snið X–X

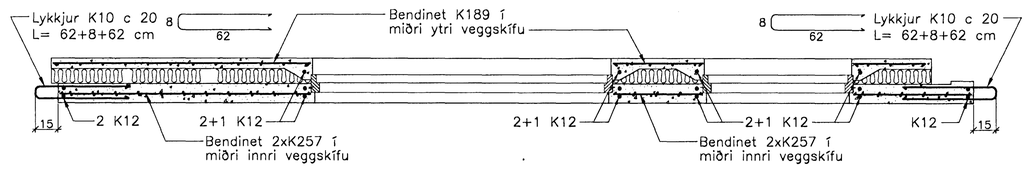

Ath. Setja þarf 1 K12 kringum alla glugga og dyraop í ytri veggskífunni.
Til samtengingar steypubyrða skal setja ca. 19 cm háa tengistiga (filegran) með 40 – 50 cm millibili.

Útveggur ÚV.3.4.32
Útveggur ÚV.2.4.32
Hliðarmynd 1:20

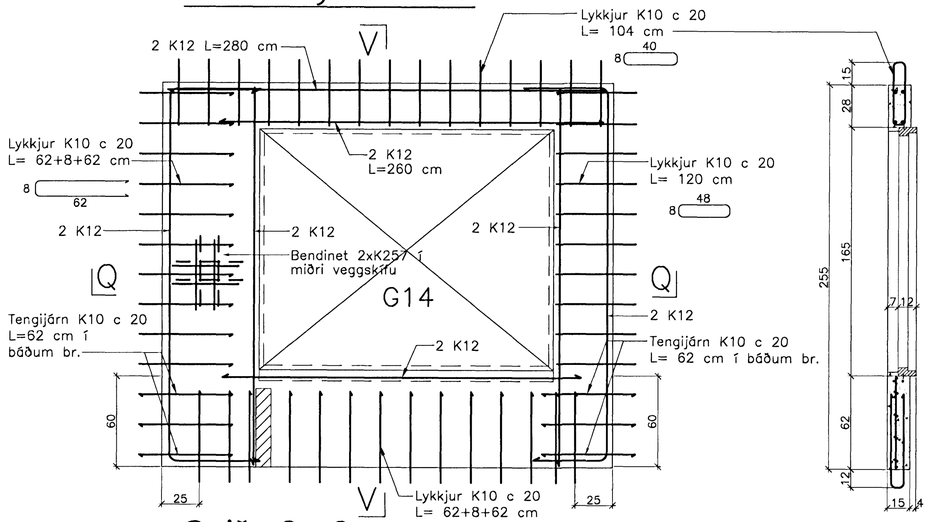

Snið V–V

Snið Q–Q

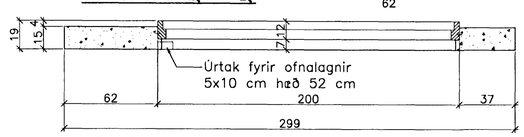

Snið Q–Q

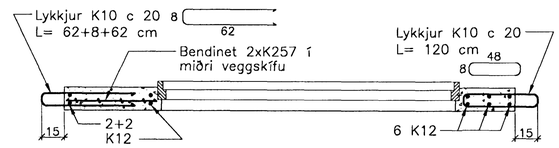

Breytingar:

Vífill Oddsson
101237-3629

Samþykkt þann
07 MARS 2005
Byggingafulltrúinn í Hafnarfirði
F.h. Sigurbjartur Hallsson

TEIKNISTOFAN ÓÐINSTORGI

Verkefni: Lækjargata 32 Hafnarfirði

Heiti: Járnbent steypa: Útveggjaeiningar á 2. og 3. hæð

Hönnun: Vífill Oddsson verkfræðingur

VÍFILL ODDSSON VERKFRÆÐINGUR
kt. 101237-3629 FVFÍ – FRV
SÍMI: 510-2200
ÓÐINSGÖTU 7 REYKJAVÍK FAX: 510-2201

M. 1:20
R. V.O./K.S.G.
T. K.S.G.
Dags. des. 2004 Nr. 970-1-68