
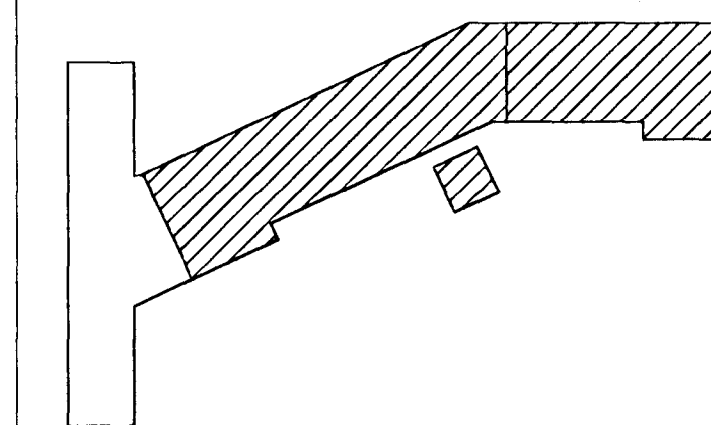


# JÄRNBENT STEYPA

## Forsteyptar loftaplötur (filegran) yfir 4. hæð

### Yfirlitsmynd 1:50

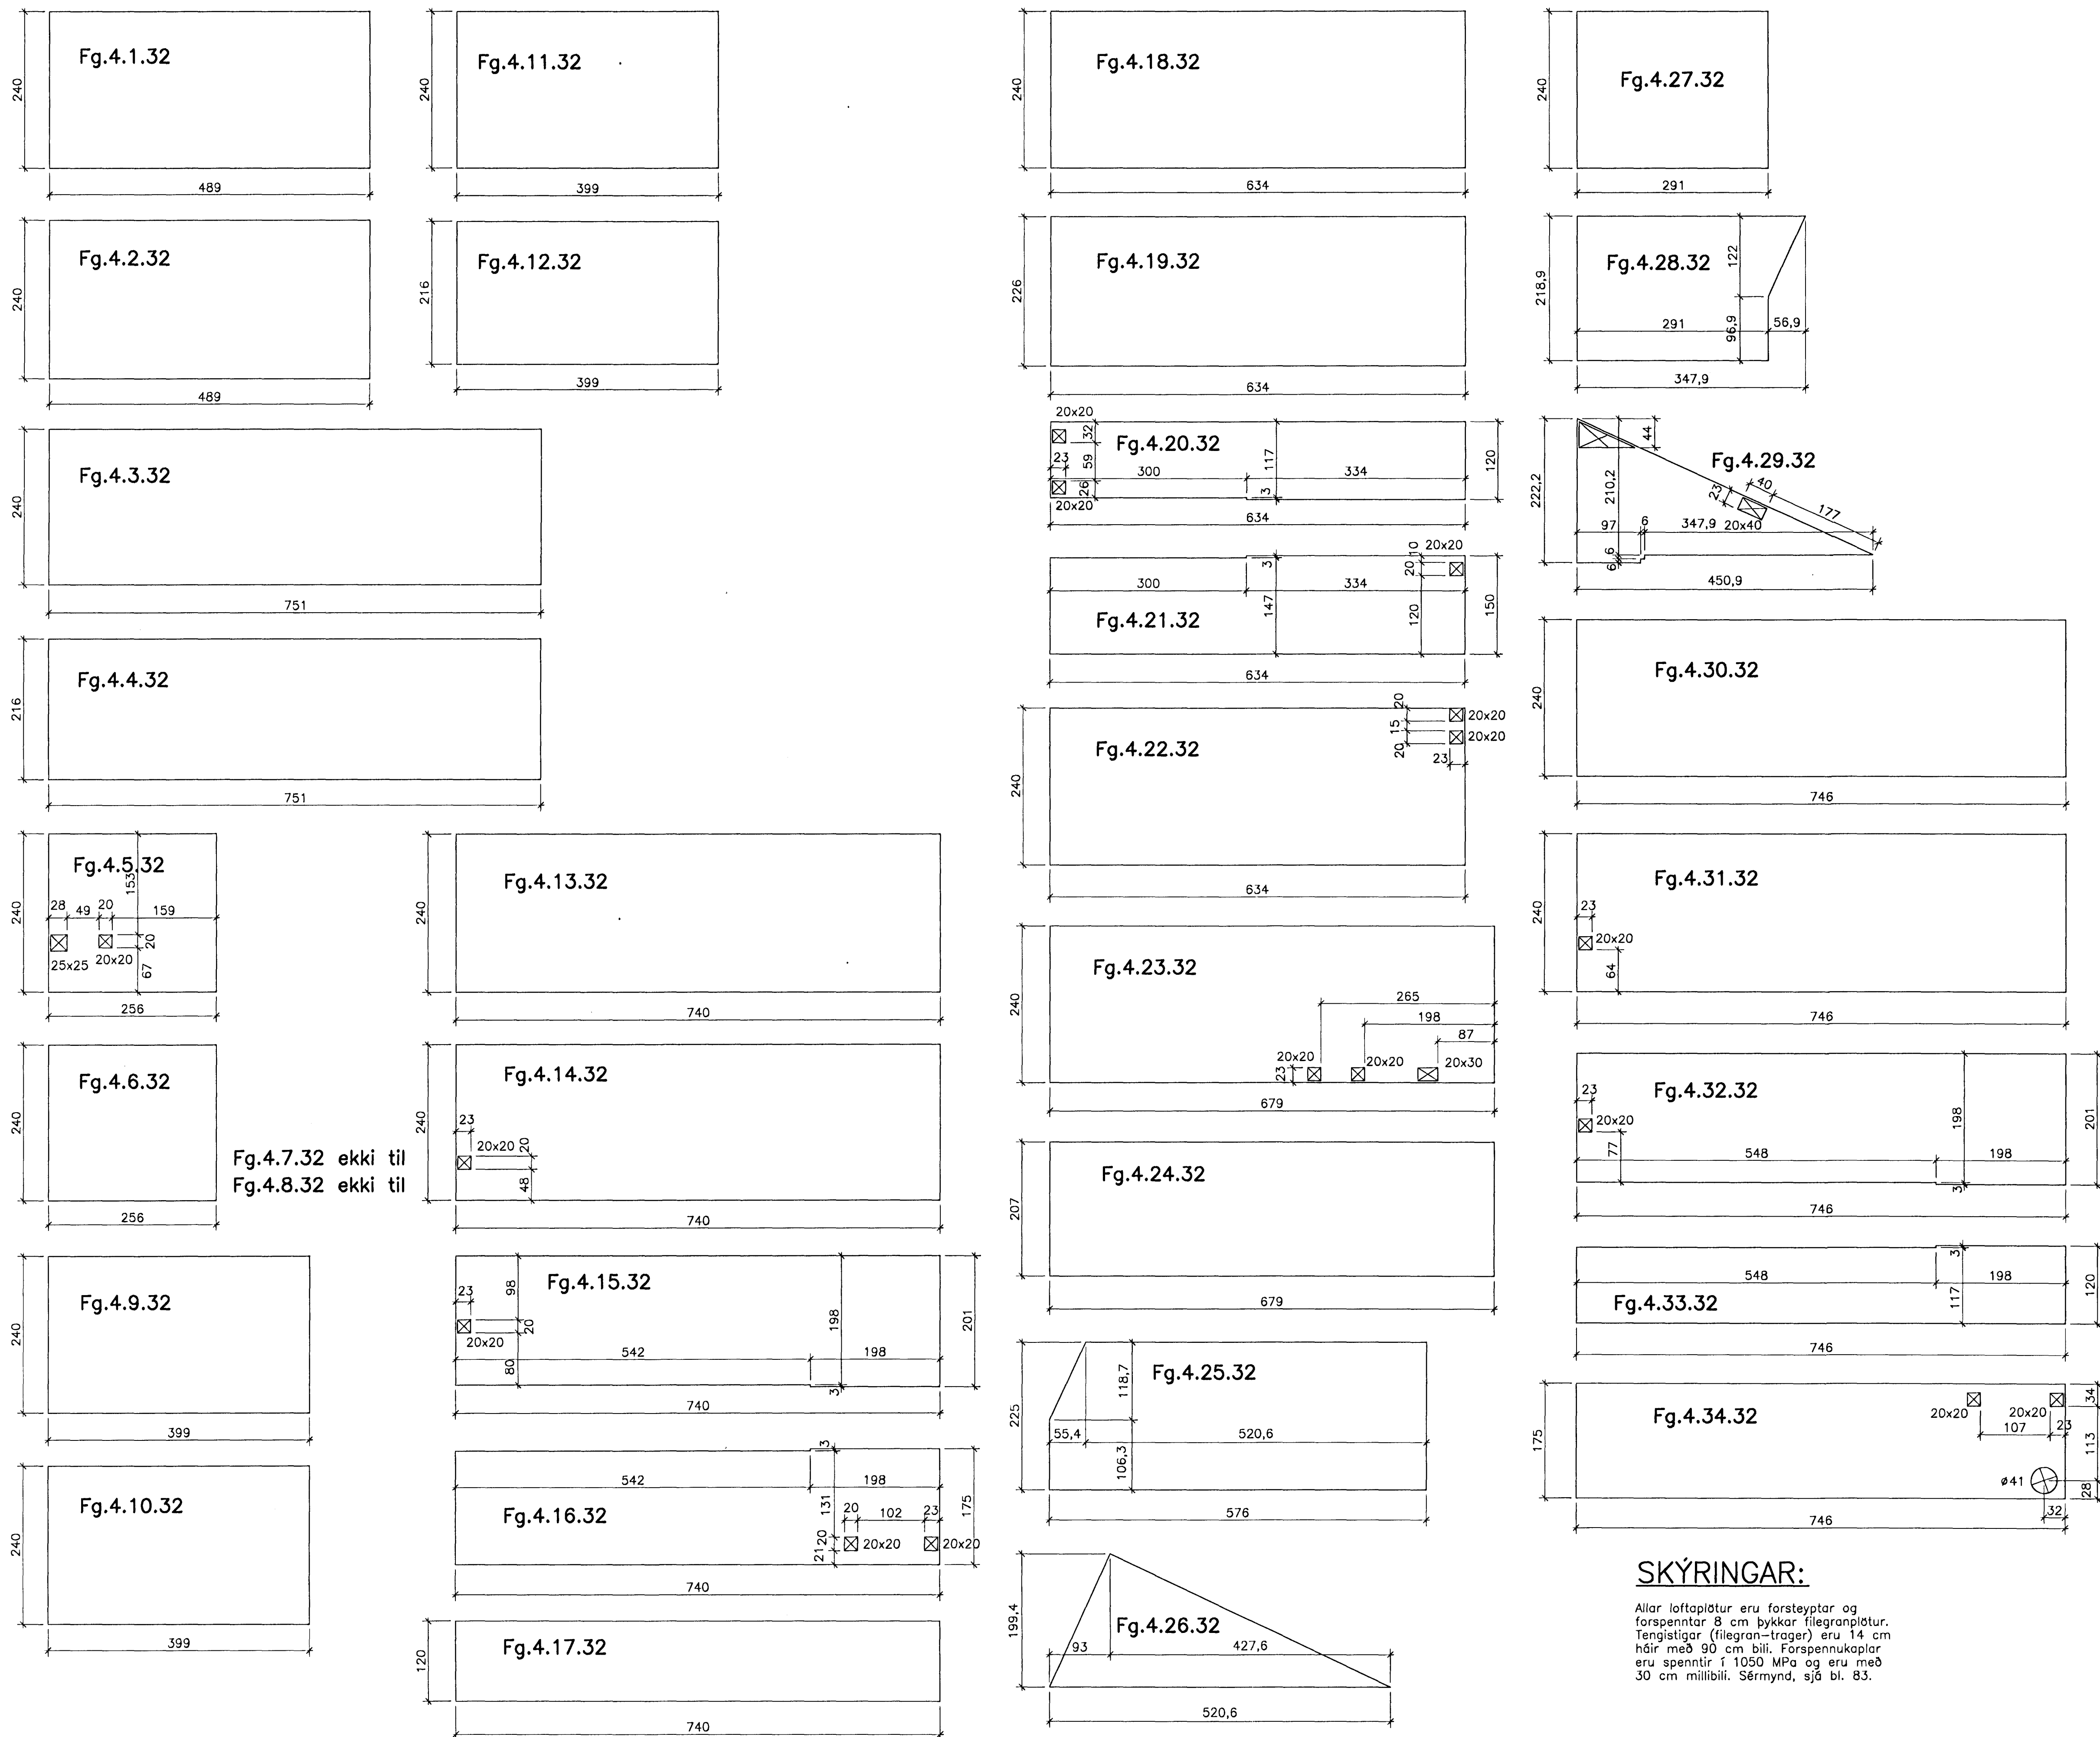

Breytingar:

*Sigur Odeison*  
101237 3629

Sambýkka þann  
07 MARS 2005

**TEIKNISTOFAN ODINSTORGI**  
Byggingafræðingur í Hafnarfirði  
Eh. Sigurbjartur Halldórsson

Verkefni: Lækjargata 32 Hafnarfirði  
Heiti: Järnbent steypa Forsteyptar loftaplötur yfir 4. hæð  
Hönnun: Vífill Oddsson verkfræðingur

VÍFILL ODDSSON kt. 101237-3629	VERKFRÆÐINGUR FVFI - FRV SÍMI: 510-2200 FAX: 510-2201
-----------------------------------	--

M. 1:50  
R. V.O./K.S.G.  
T. K.S.G.  
Dags. jan. 2005 Nr. 970-1-87

#### SKÝRINGAR:

Allar loftaplötur eru forsteyptar og forspennar 8 cm þykkar filegranplötur. Tengistigar (filegran-träger) eru 14 cm háir með 90 cm bili. Forspennukaplar eru spennir í 1050 MPa og eru með 30 cm millibili. Sérmynd, sjá bl. 83.