# JÁRNBENT STEYPA
## Innveggjaeiningar 1:20

### Innveggur IV.4.4.32
### Hliðarmynd 1:20




### Snið Y–Y




Athuga þarf sérstaklega staðsetningu lóðréttu K12 járnanna upp úr einingum, þar sem loftaplöturnar sitja 3 cm inn á veggjum beggja megin frá.

### Snið X–X

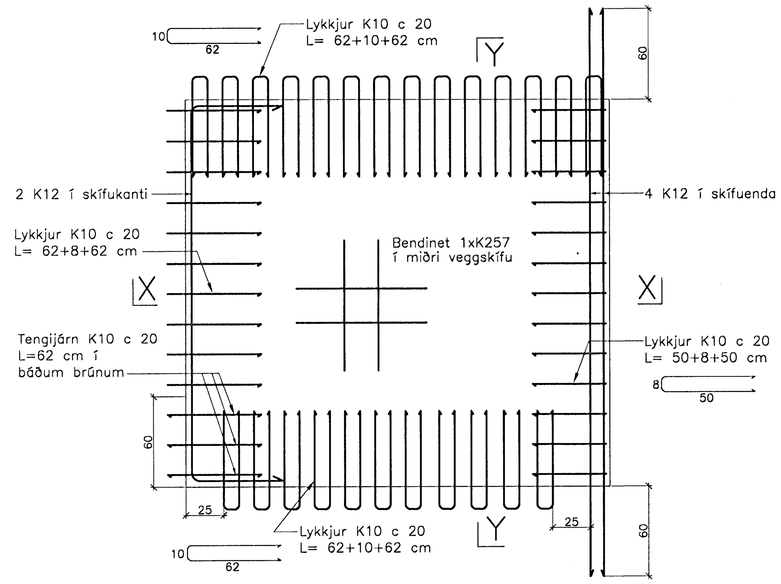


### Innveggur IV.4.5.32
### Hliðarmynd 1:20

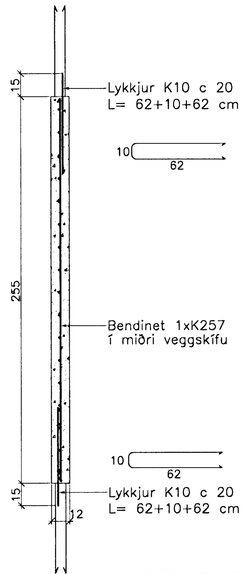


### Snið W–W

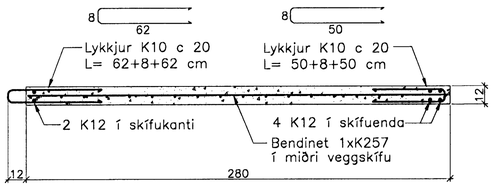


### Snið Z–Z

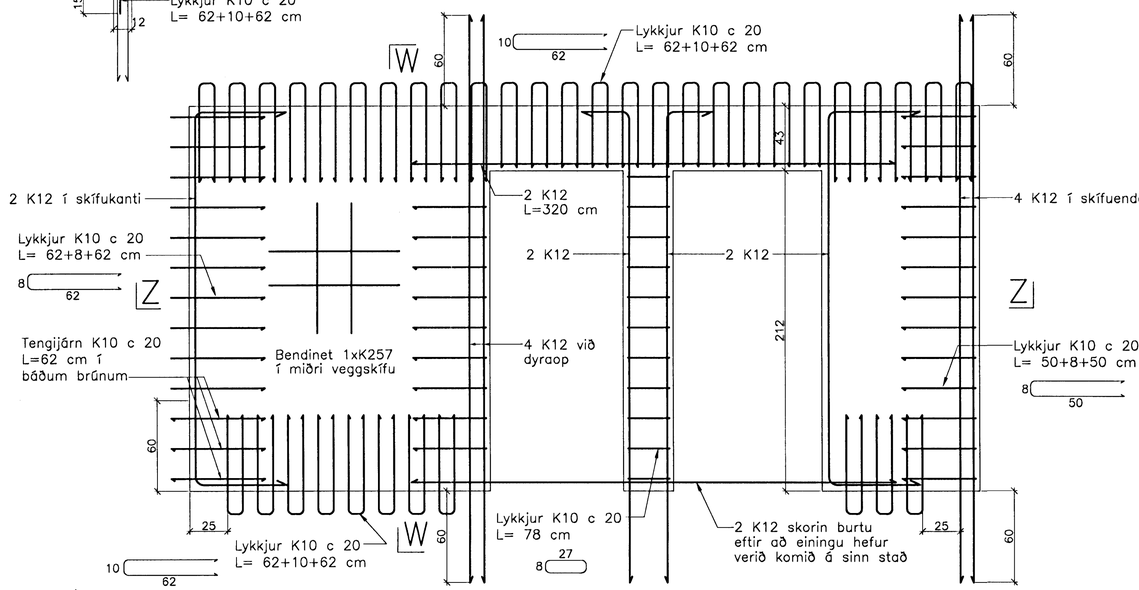




Breytingar:

Vífill Oddsson
101237 3629

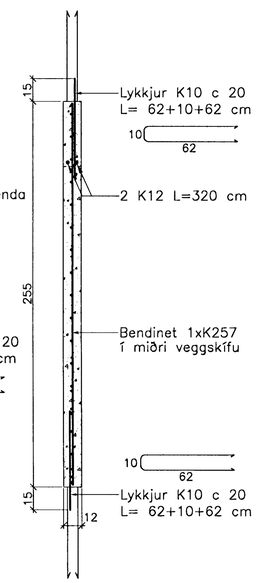TEIKNISTOFAN ÓÐINSTORGI

Samþykkt þann 07 MARS 2005
Byggingafulltrúinn í Hafnarfirði
F.h. Sigurbjartur Halldórsson

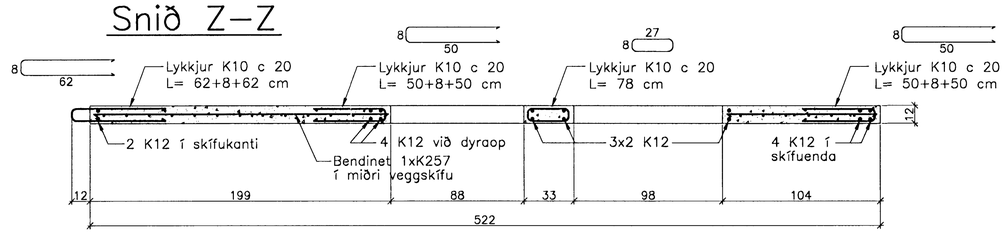Verkefni: Lækjargata 32 Hafnarfirði

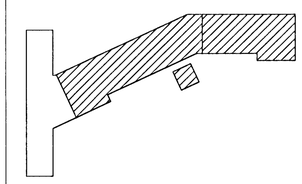Heiti: Járnbent steypa: Innveggjaeiningar á 4. hæð

Hönnun: Vífill Oddsson verkfræðingur


VÍFILL ODDSSON
kt. 101237–3629
ÓÐINSGÖTU 7 REYKJAVÍK
VERKFRÆÐINGUR
FVFÍ – FRV
SÍMI: 510–2200
FAX: 510–2201


M. 1:20
R. V.O./K.S.G.
T. K.S.G.
Dags. jan. 2005 Nr. 970–1–90