JÁRNBENT STEYPA
Innveggjaeiningar 1:20

Innveggur IV.4.6.32
Hliðarmynd 1:20

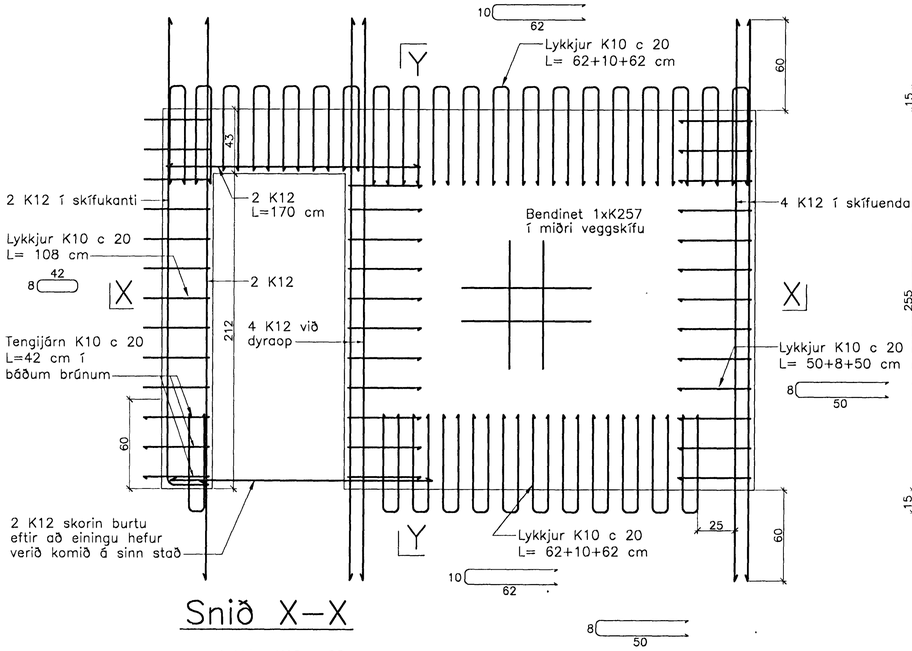

Snið Y–Y

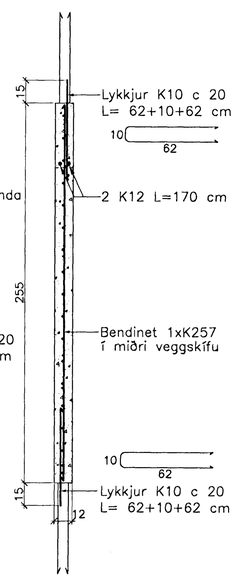

Snið X–X

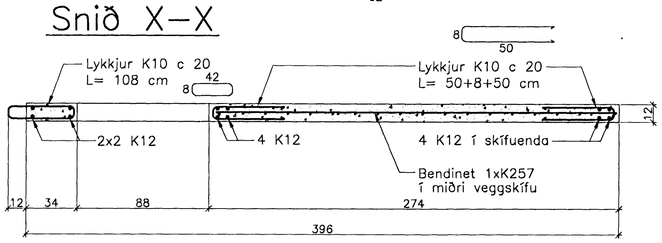

Innveggur IV.4.7.32 ekki til

Athuga þarf sérstaklega staðsetningu lóðréttu K12 járnanna upp úr einingum, þar sem loftaplötur nar sitja 3 cm inn á veggjum beggja megin frá.

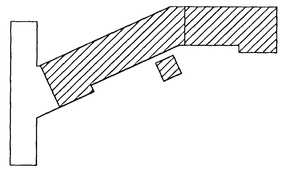

Breytingar:

Vífill Oddsson
101237-3629

Samþykki þetta
07 MARS 2005
Byggingafulltrúinn í Hafnarfirði
F.h. Sigurbjartur Halldórsson

TEIKNISTOFAN ÓÐINSTORGI

Verkefni: Lækjargata 32 Hafnarfirði

Heiti: Járnbent steypa: Innveggjaeiningar á 4. hæð

Hönnun: Vífill Oddsson verkfræðingur

VÍFILL ODDSSON
kt. 101237-3629
ÓÐINSGÖTU 7 REYKJAVÍK
VERKFRÆÐINGUR
FVFÍ – FRV
SÍMI: 510-2200
FAX: 510-2201

M. 1:20
R. V.O./K.S.G.
T. K.S.G.
Dags. jan. 2005 Nr. 970-1-91