JÁRNBENT STEYPA
Innveggjaeiningar 1:20

Innveggur IV.4.8.32
Hliðarmynd 1:20

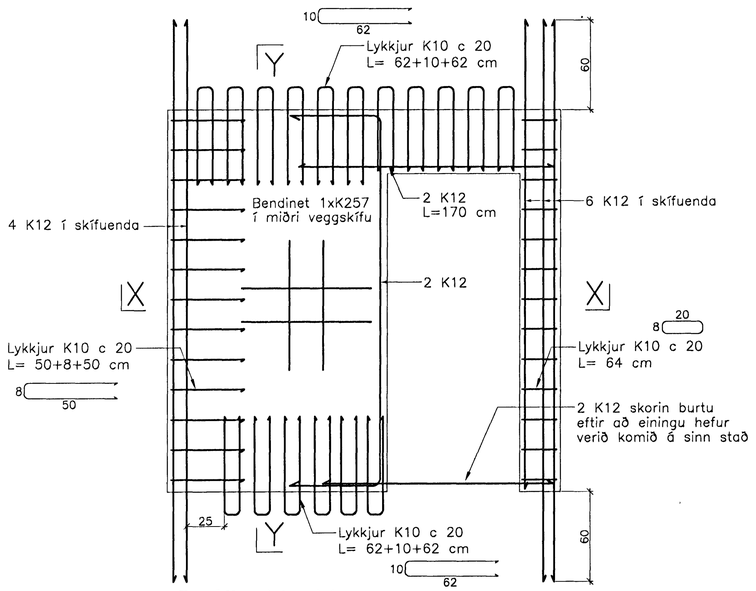

Snið Y–Y

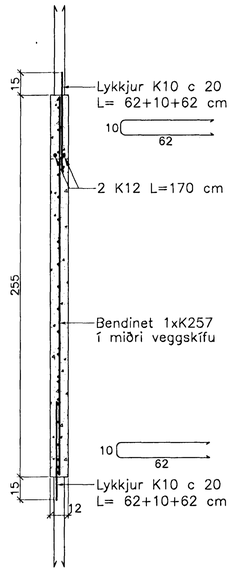

Snið X–X

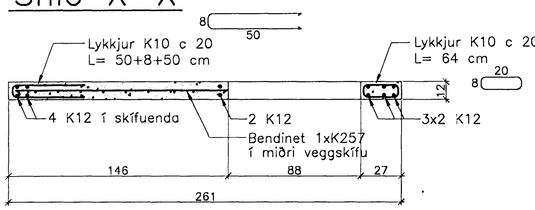

Athuga þarf sérstaklega staðsetningu lóðréttu K12 járnanna upp úr einingum, þar sem loftaplötur sitja 3 cm inn á veggjum beggja megin frá.

Innveggur IV.4.9.32
Hliðarmynd 1:20

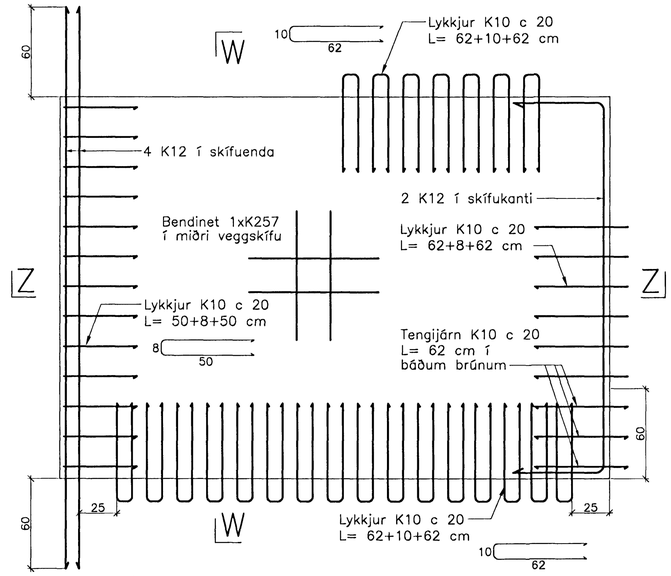

Snið W–W

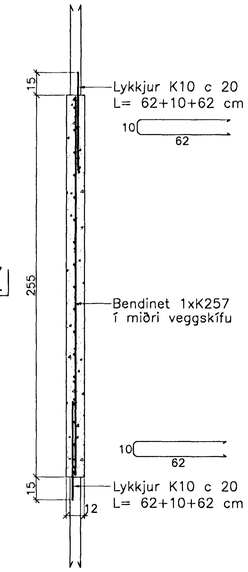

Snið Z–Z

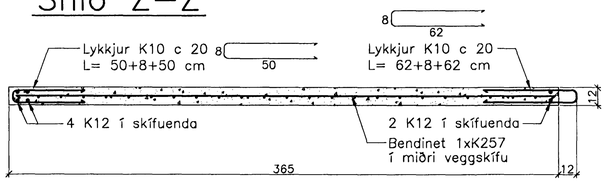

Breytingar:

Vífill Oddsson
101237 3629

Samþykkt þann
07 MARS 2005
Byggingafulltrúinn í Hafnarfirði
Fh. Sigurbjartur Halldórsso

TEIKNISTOFAN ÓÐINSTORGI

Verkefni: Lækjargata 32 Hafnarfirði

Heiti: Járnbent steypa: Innveggjaeiningar á 4. hæð

Hönnun: Vífill Oddsson verkfræðingur

VÍFILL ODDSSON
kt. 101237-3629
VERKFRÆÐINGUR
FVFÍ – FRV
SÍMI: 510-2200
ÓÐINSGÖTU 7 REYKJAVÍK
FAX: 510-2201

M. 1:20
R. V.O./K.S.G.
T. K.S.G.
Dags. jan. 2005 Nr. 970-1-92