


JÄRNBENT STEYPA Innveggjæiningar 1:20


Innveggur IV.4.14.32

Hliðarmynd 1:20

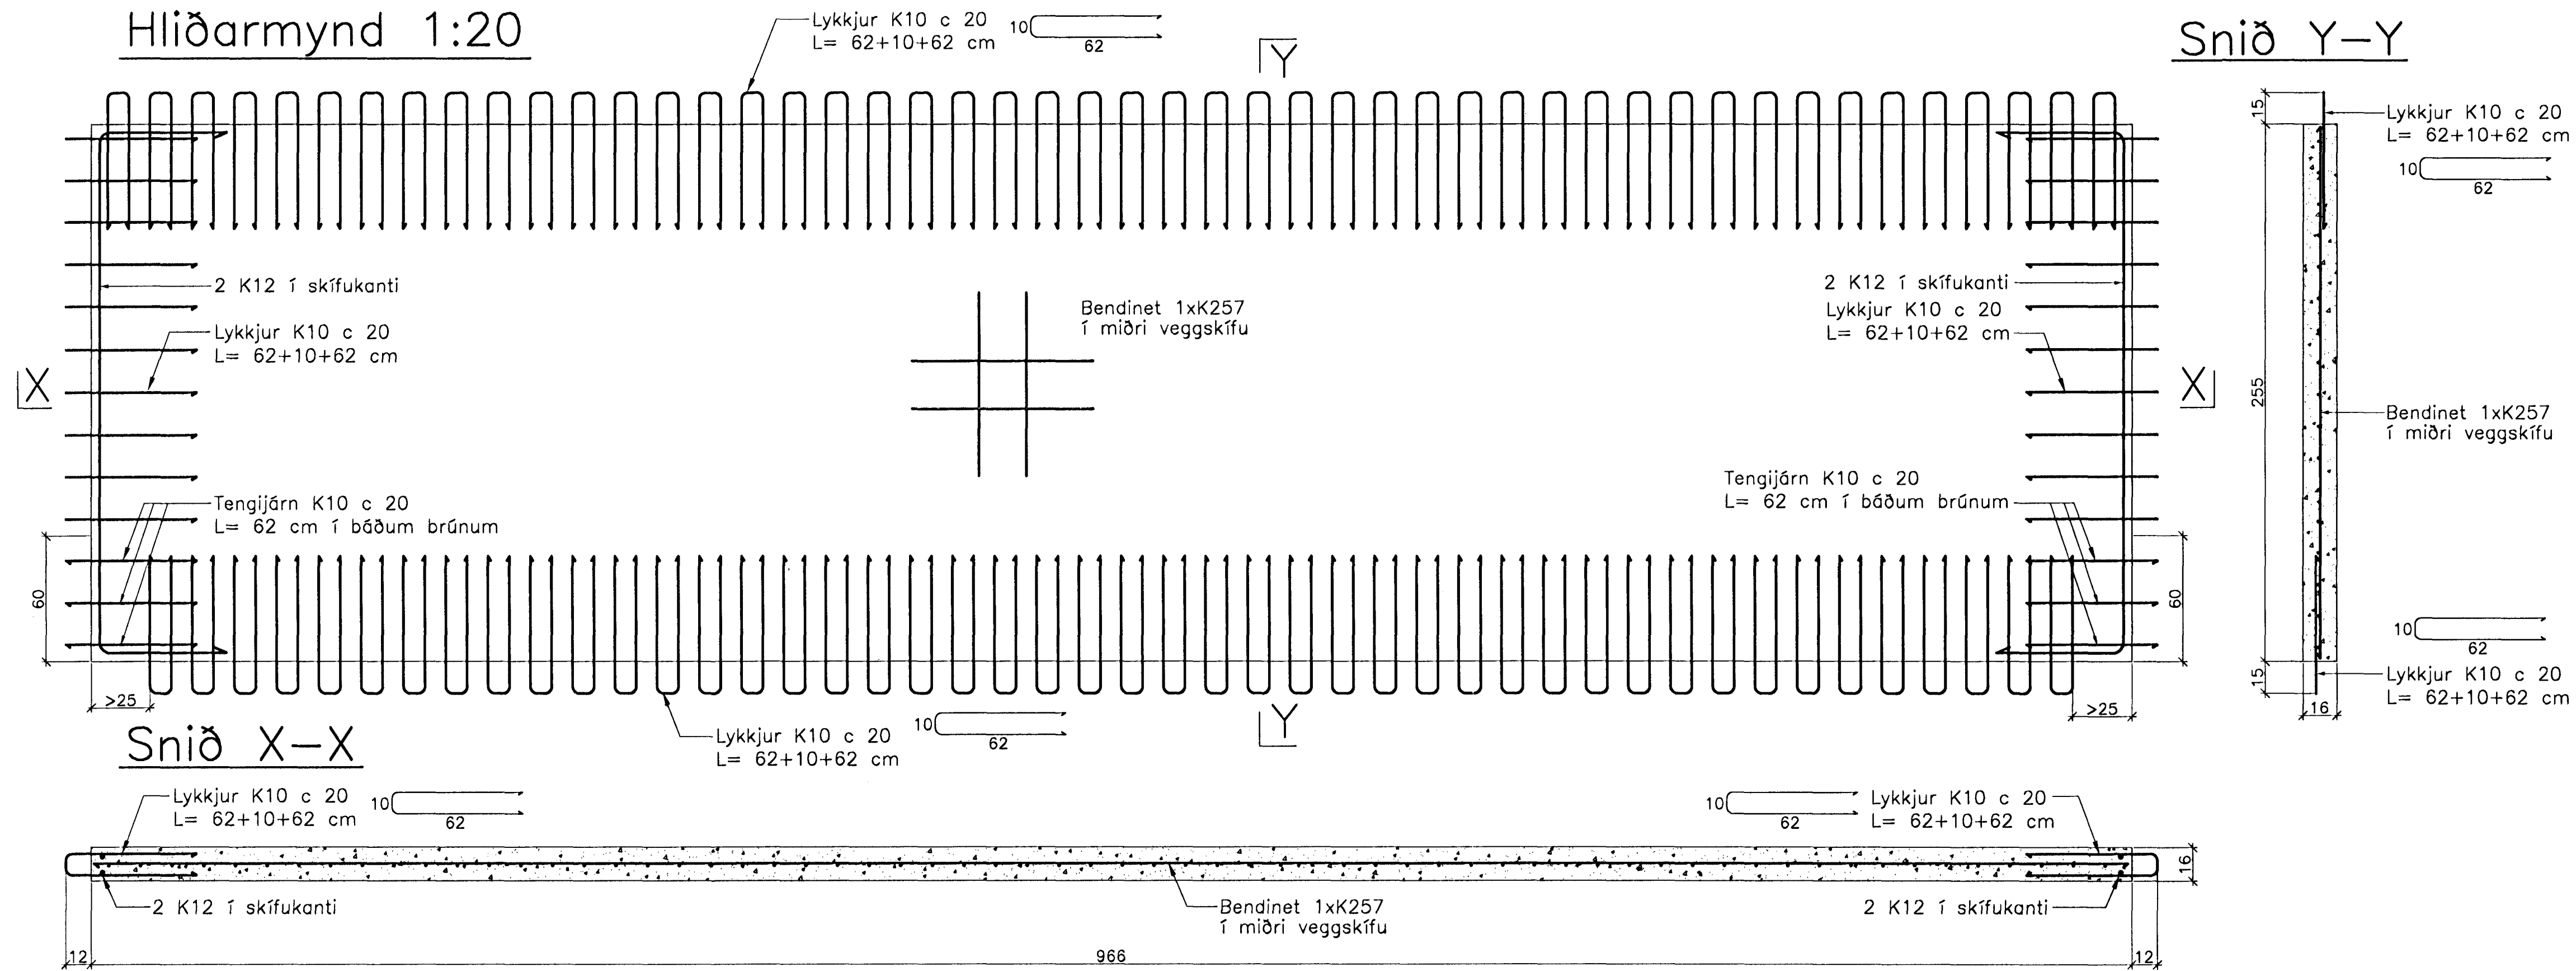

Innveggur IV.4.15.32

Hliðarmynd 1:20

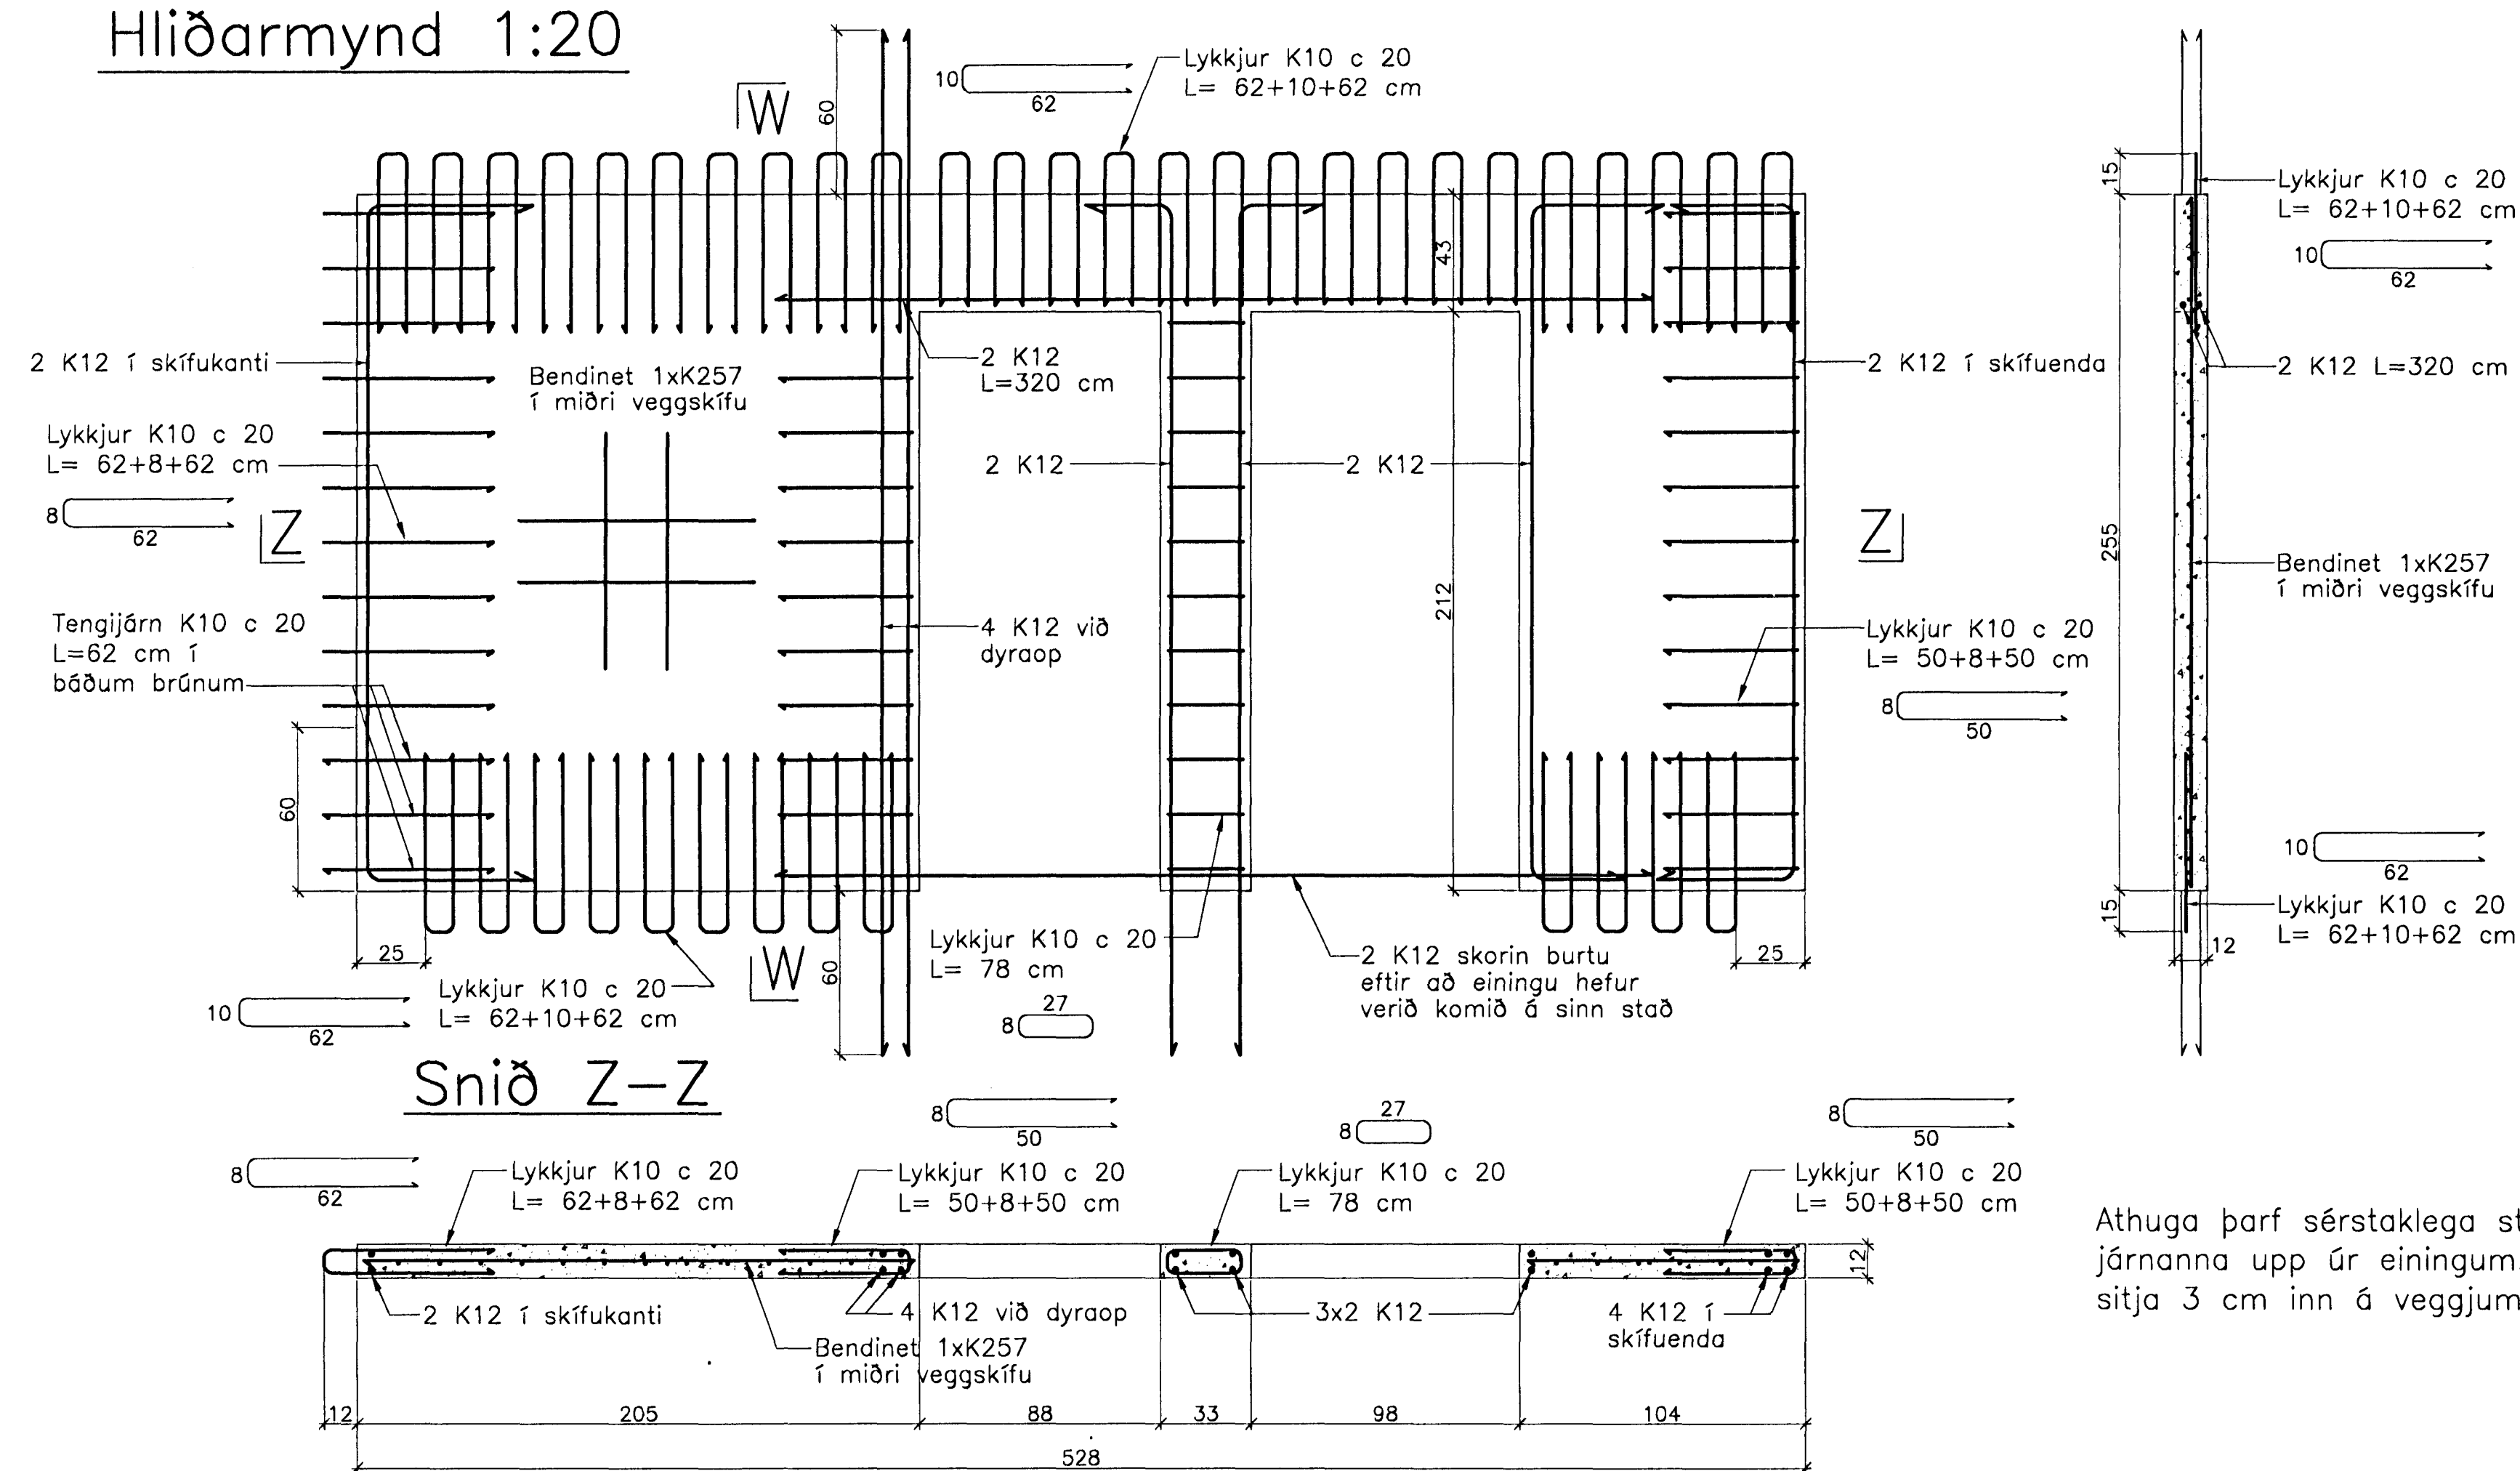

Athuga þarf sérstaklega staðsetningu lóðréttu K12 járnanna upp úr einingum, þar sem loftaplöturnar sitja 3 cm inn á veggjum beggja megin frá.

Breytingar:

Sifur Oddsson
101237 3629

TEIKNISTOFAN
ODINSTORGI

Sampykkt þann
07 MARS 2005

Byggingafráttirinn í Hafnarfirði
Fh. Sigurbjartur Halldórsson

Verkefni: Lækjargata 32 Hafnarfirði

Heiti: Järnbent steypa: Innveggjæiningar á 4. hæð

Hönnun: Vífill Oddsson verkfræðingur

VÍFILL ODDSSON kt. 101237-3629

VERKFRÆÐINGUR FVFI - FRV SIMI: 510-2200 ÓDINSGÖTU 7 REYKJAVÍK FAX: 510-2201

M. 1:20
R. V.O./K.S.G.
T. K.S.G.
Dags. jan. 2005 Nr. 970-1-95