


2004
 13.07.2004
 9 AF 11


2004
 13.07.2004
 9 AF 11

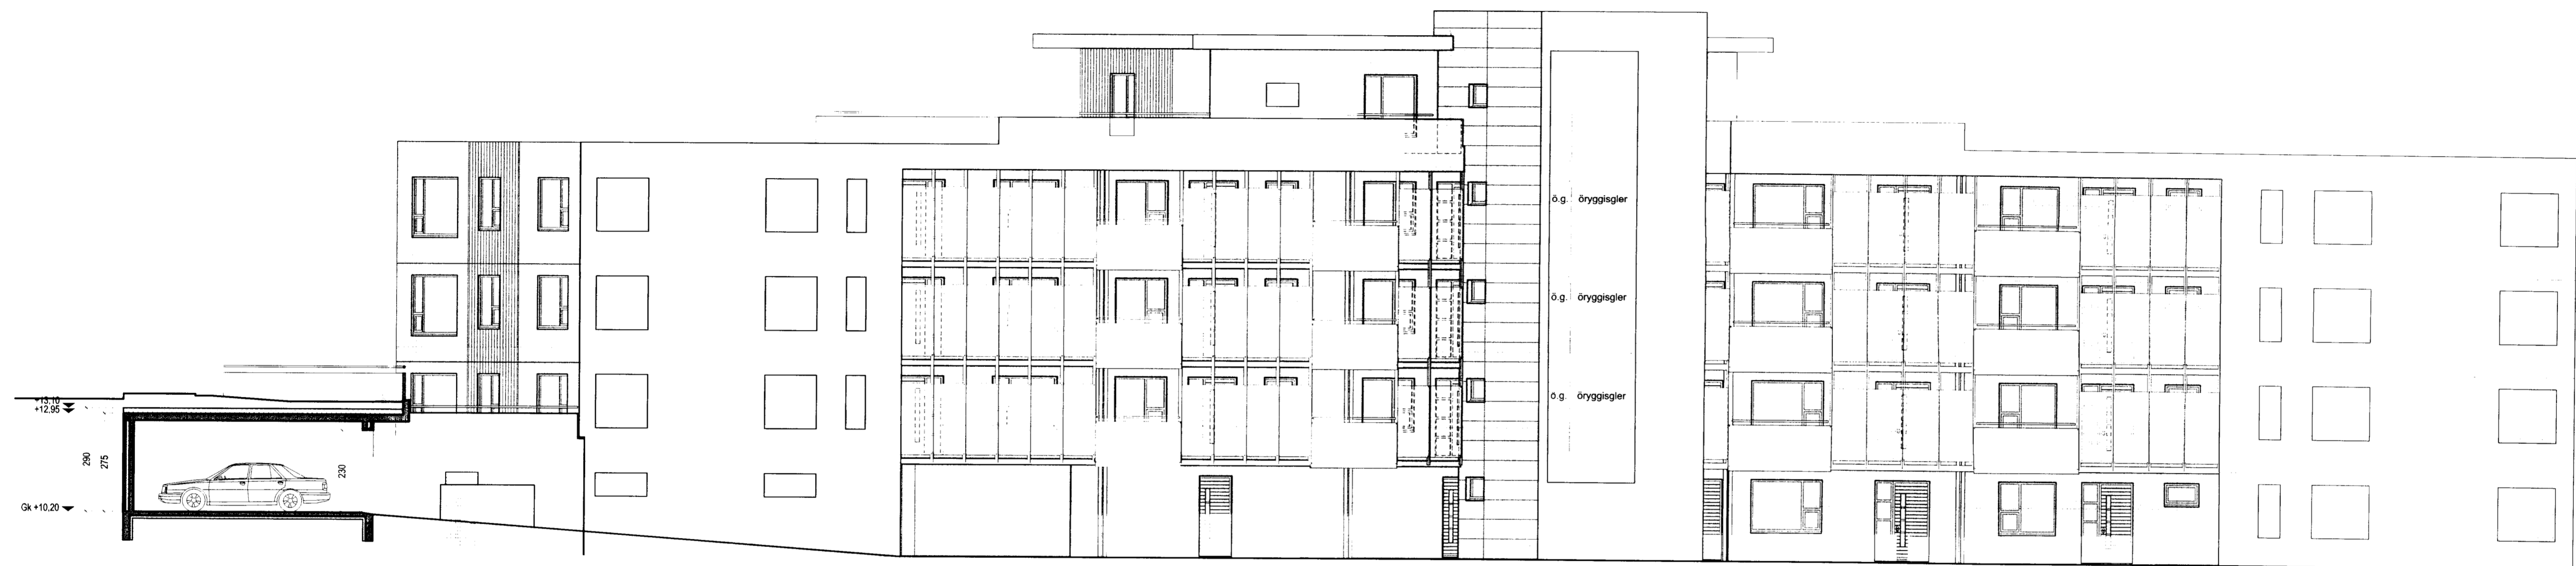

+24.40
 +23.90

- TAKN**
- GN = Niúrfall
 - LR = Loftræsting
 - PK = Póstkassar
 - NL = Neyðarlýs
 - VLR = Vélknúin loftræsting
 - R = Reykskyngin
 - UT = Merktur útgangur
 - = Bilastaði fyrir fatalaða
- BO = Björgunarpop
 = Fellið við björgunarpop
 = Brunnslanga
 20 m.
- ELDVARNAMERKINGAR**
- REI 60 = Berandi A60 eða B60 veggur
 - EI 60 = A60 eða B60 veggur
 - R60 = Burður í 60 mínútur, t.d. súla eða dill
 - EI30 = B30 hurð eða veggur
 - EI30 CS = B30 S í reyktítt og sjálflokandi
 - E60 CS = A60 eða B60 hurð
 - E 30 = F30 gler
 - ECS 30
 - A = er óbrennandi efni
 - B = er brennandi efni (t.d. smur)

austur útlit

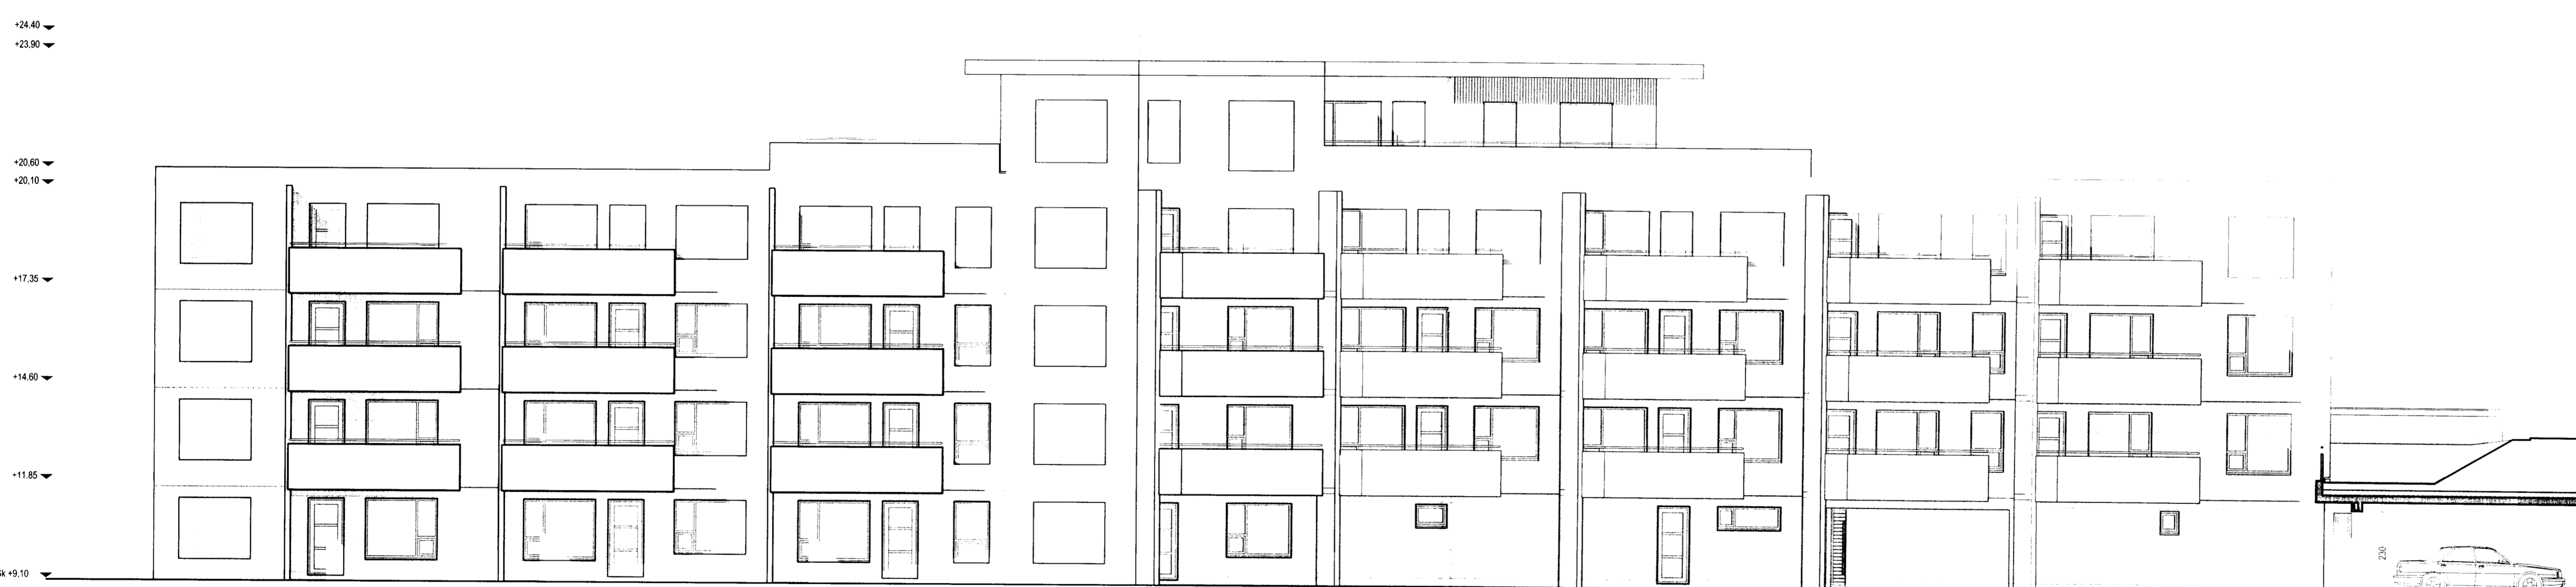

+24.40
 +23.90

+20.60
 +20.10
 +17.35
 +14.60
 +11.85
 Gk +9.10

+24.40
 +23.90
 +20.60
 +20.10
 +17.35
 +14.60
 +11.85
 Gk +9.10

vestur útlit

TEIKNAD
 RCM.JGE.YAI
MKV.
 1:100
DAGSETNING
 13.07.2004
BLAD
 9 AF 11

LÆKJARGATA 32
 HAFNARFJÖRDUR
 ÚTLIT
 KRISTINN RAGNARSSON arkitekt EHF.
 KRISTINN RAGNARSSON - Kf. 120944.2669 - t11kristinn@simnet.is
 TEIKNISTOFAN SMBJUVEGI 11 - 200 KOPAVOGI - ISLAND - S. 564.2255 - FAX 544.4225