VARÐANDI EININGAR Í HÚSI:
Einingar skulu vottaðar skv. ákvæði í byggingarreglugerð og skal yfirlýsing um það liggja fyrir hjá byggingarfulltrúa áður en þær koma á byggingarstað.
Hús með einingum án vottunar fá ekki fokheldisvottorð.

Byggingarfulltrúi samþykkir erindið.

0 1 SEPT. 2004

Bent skal á að samþykkt þessi verður ekki virk, fyrr en eftir lokaúttekt eigna skv. gildandi byggingarreglugerð og skráningu hennar hjá Fasteignamati ríkisins.

Byggingafulltrúinn í Hafnarfirði
F.h. Kristján Pétursson

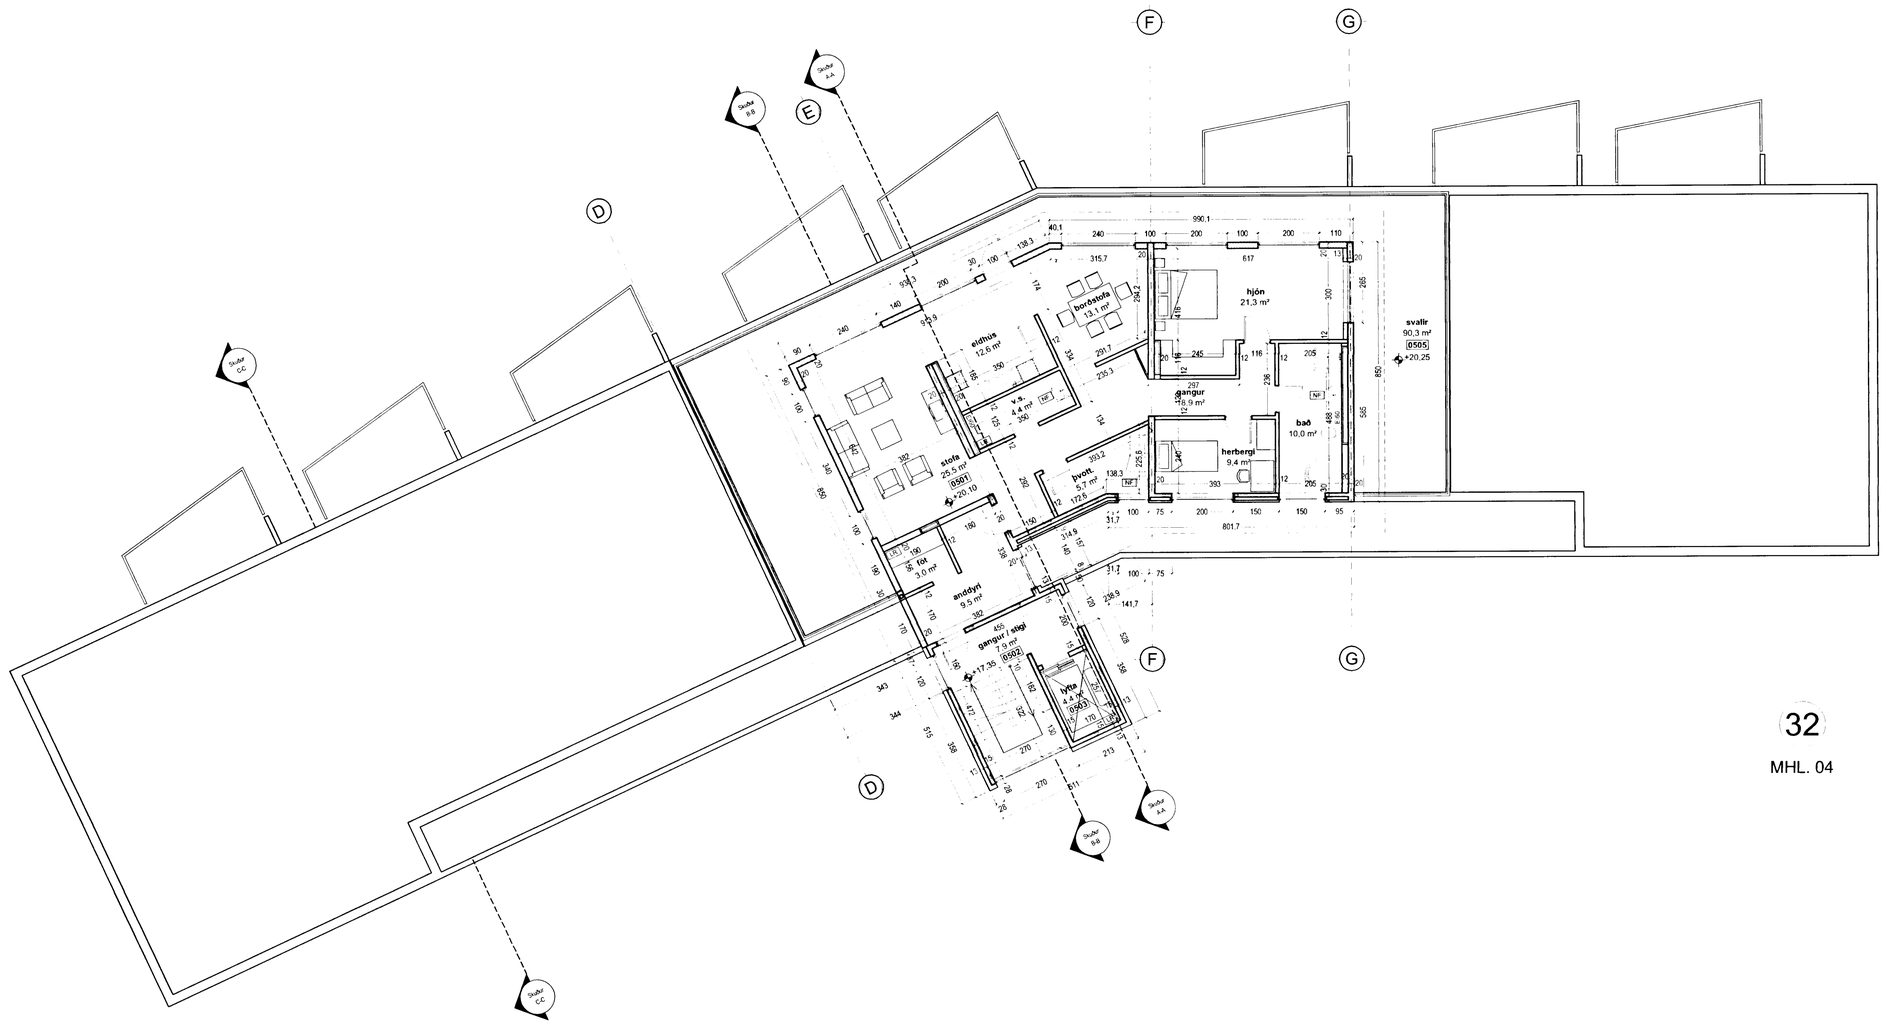

grunnmynd þakhæð

32

MHL. 04

9/8.04
Slökkvilið höfuðborgarsvæðisins

TÁKN

NF = Niðurfall
LR = Loftræsting
PK = Póstkassar
NL = Neyðarljós
VLR = Vélknúin loftræsting
R = Reykskynjari
ÚT = Merktur útgangur
= Bílastæði fyrir fatlaða
BO = Björgunarop
= Fellistigi við björgunarop
= Brunnaslanga 20 m.

ELDVARNAMERKINGAR

REI 60 = Berandi A60 eða B60 veggur
EI 60 = A60 eða B60 veggur
R60 = Burður í 60 mínútur. t.d. súla eða bita
EI30 = B30 hurð eða veggur
EI30 CS = B30 S (reykþétt og sjálflokandi)
EI60 CS = A60 eða B60 hurð
E 30 = F30 gler
ECS 30
A = er óbrennanlegt efni
B = er brennanlegt efni (t.d. timbur)

BREYTING

A: 09.08.2004
Breyting vegna athugasemda

TEIKNAÐ
RCM.JGE
MKV.
1:100
DAGSETNING
13.07.2004
BLAÐ
7 AF 11

LÆKJARGATA 32
HAFNARFJÖRÐUR

GRUNNMYND ÞAKHÆÐ

KRISTINN RAGNARSSON arkitekt EHF.
KRISTINN RAGNARSSON - Kt. 120944 2669 - t11kristinn@simnet.is
TEIKNISTOFAN SMIÐJUVEGI 11 - 200 KÓPAVOGI - ÍSLAND - S. 564 2255 - FAX 544 4225