

VARDANDI EINGAR Í HÚSI:
Einingar skulu vottaðar sbr. ákvæði
í byggingarreglugerð og skal yfirlýsing
um það liggja fyrir hjá byggingarfull-
trúa síður en þær koma á byggingarstað.
Húsi með einingum á vottunum
fá ekki fj. s. heildsvottorð.



TÁKN

- NF = Niðurfell
 - LR = Loftrásing
 - PK = Póstkassar
 - NL = Nýgarljós
 - VLR = Vélknúin loftrásing
 - R = Reykskynjan
 - ÚT = Merktur útgangur
 - ☐ = Bilastæði fyrir fallsóra
 - BO = Björgunarp
 - ▶ = Feltstigi við björgunarp
 - ☉ = Brunnastanga
 - 20 m. =
- ELDVARNAMERKINGAR**
- REI 60 = Berandi A60 eða B60 veggur
 - EI 60 = A60 eða B60 veggur
 - R60 = Barður í 60 mínútur, t.d. sála eða hli
 - EI30 = B30 hurf eða veggur
 - EI30 CS = B30 S (reipið og spálfokandi)
 - EI60 CS = A60 eða B60 hurf
 - E.30 = F30 gler
 - ECS 30 =
 - A = er óbrennandi efn
 - B = er brennandi efn (t.d. timbur)

BREYTING

A: 09.08.2004
Breyting vegna athugasemda

TEIKNAD

RCM,JGE

MKV.


1:100

DAGSETNING

13.07.2004

BLAD

5 AF 11

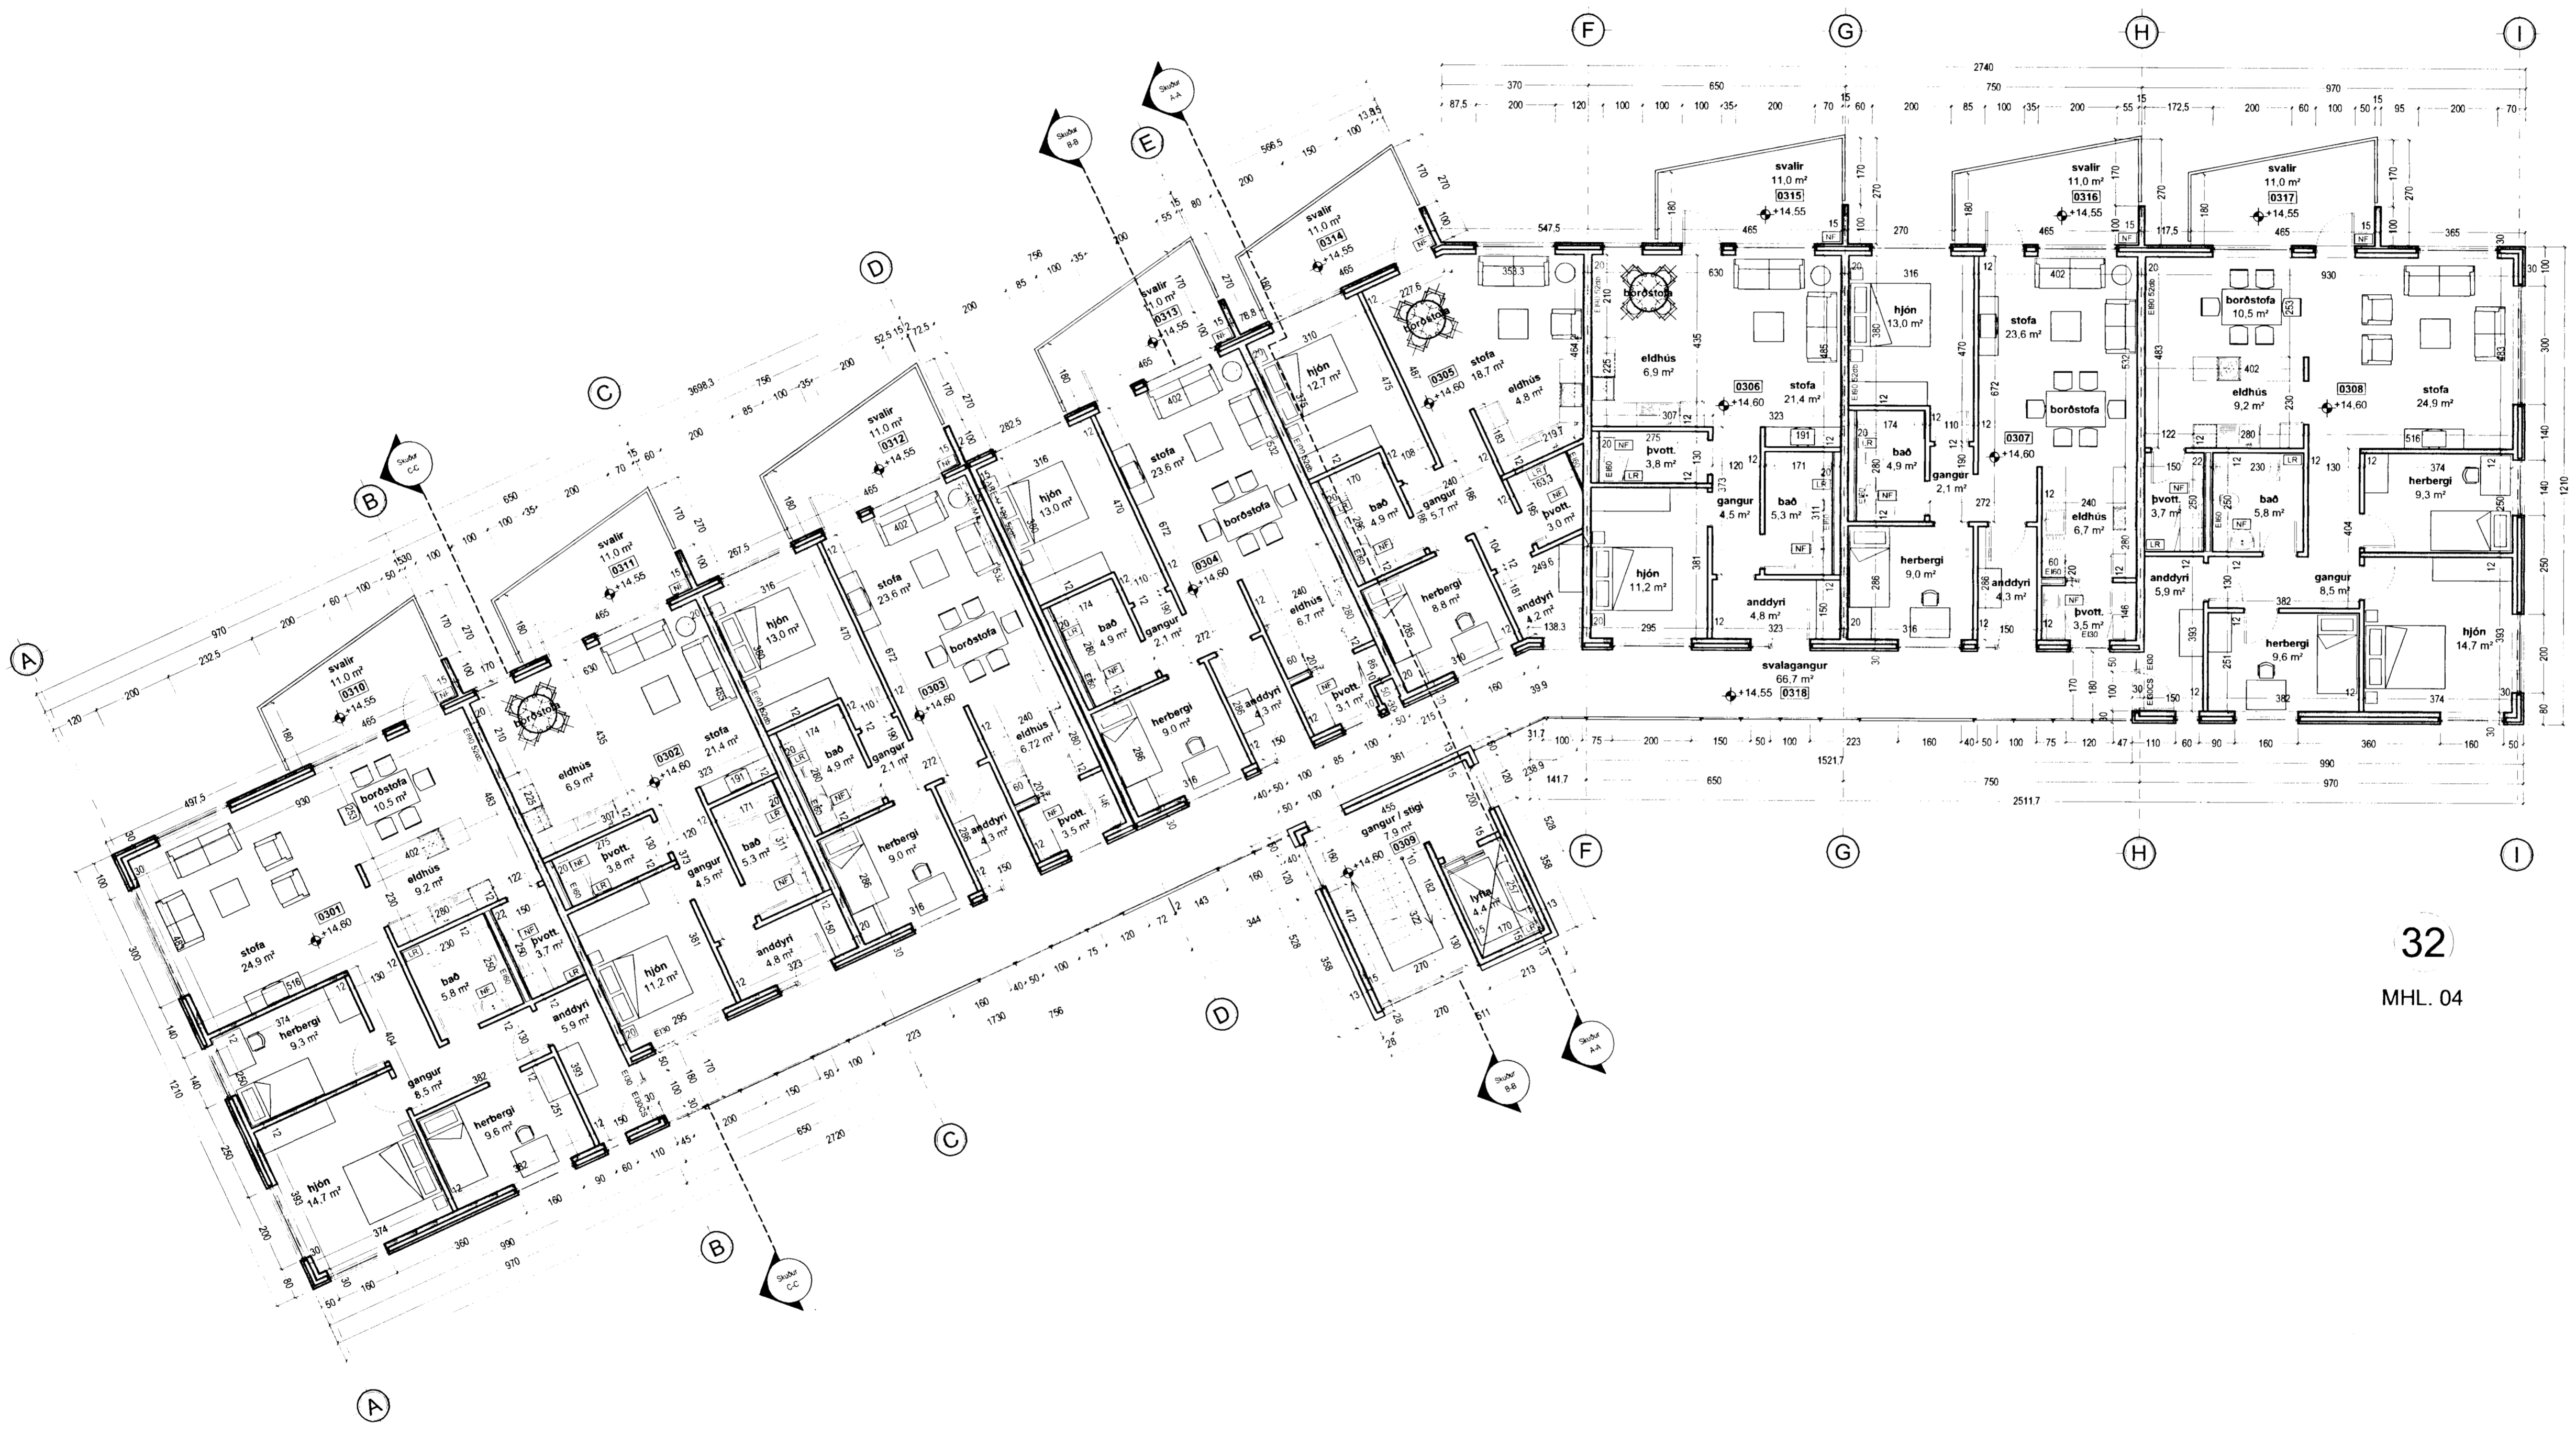

grunnmynd 3.hæð

32
MHL. 04

9/8/04
Stökkvilið hinkuborgarsvavins he
E. Þ.

LÆKJARGATA 32

HAFNARFJÖRÐUR

GRUNNMYND 3.HÆÐ

KRISTINN RAGNARSSON arkitekt EHF.

KRISTINN RAGNARSSON - KL. 120944.2669 - 11 Kristinn@simnet.is
TEIKNISTOFAN SMÍÐJUGGI 11 - 200 KÓPAVOGI - ÍSLAND - S. 564 2255 - FAX 544 4225