

Kvöð um gangandi umferð meðfram lóðarmörkum

VARÐANDI EINGAR Í HÚSI:  
Eingar skulu vottaðar sbr. ákvæði  
í byggingarreglugerð og skal vörðslu-  
umfarir löglega fyrir hlið byggingarfull-  
tréa síður en þær koma á byggingarstað.  
Húsi með eitingum án vottunar  
fjá ekki fsheldisvottorð.

**Byggingarfulltrúi  
samþykktir erindið.**

01 SEPT. 2004

Þessi skal á að samþykkt þessi verður ekki virk,  
þarft en eftir þingfyrirségu efnisráðgjafarfrýðingum,  
umfarir og skráningu þessur hafa faskoðunarmál ríkissins.  
Byggingarfulltrúinn í Hafnarfirði  
F.h. Kristján Þórásson



MHL. 04  
32  
Gk = 9,10




**TÁKN**

- NF = Niðurfall
  - LR = Loftþræsting
  - PK = Póstkassar
  - NL = Neyðarljós
  - VLR = Vélkúnn loftþræsting
  - R = Reykiskynnjar
  - ÚT = Merktur útgangur
  - ☐ = Bilastæði fyrir fátalbra
  - BO = Björgunarsop
  - ☐ = Fellið stigi við björgunarsop
  - ☐ = Brunnaslanga
  - 20 m =
- ELDVARNAMERKINGAR**
- REI 60 = Berandi, A60 eða B60 veggur
  - EI 60 = A60 eða B60 veggur
  - R60 = Barður í 60 mínútur, t.d. súla eða hlí.
  - E30 = B30 hurð eða veggur
  - E30 CS = B30 S (reykþétt og sjálfkandi)
  - E160 CS = A60 eða B60 hurð
  - E 30 = F30 gler
  - FCS 30 =
  - A = er óbrennandi efn
  - B = er brennandi efn (t.d. timbur)

**BREYTING**

A: 09.08.2004  
Breyting vegna athugasemda

Kvöð um gangandi umferð

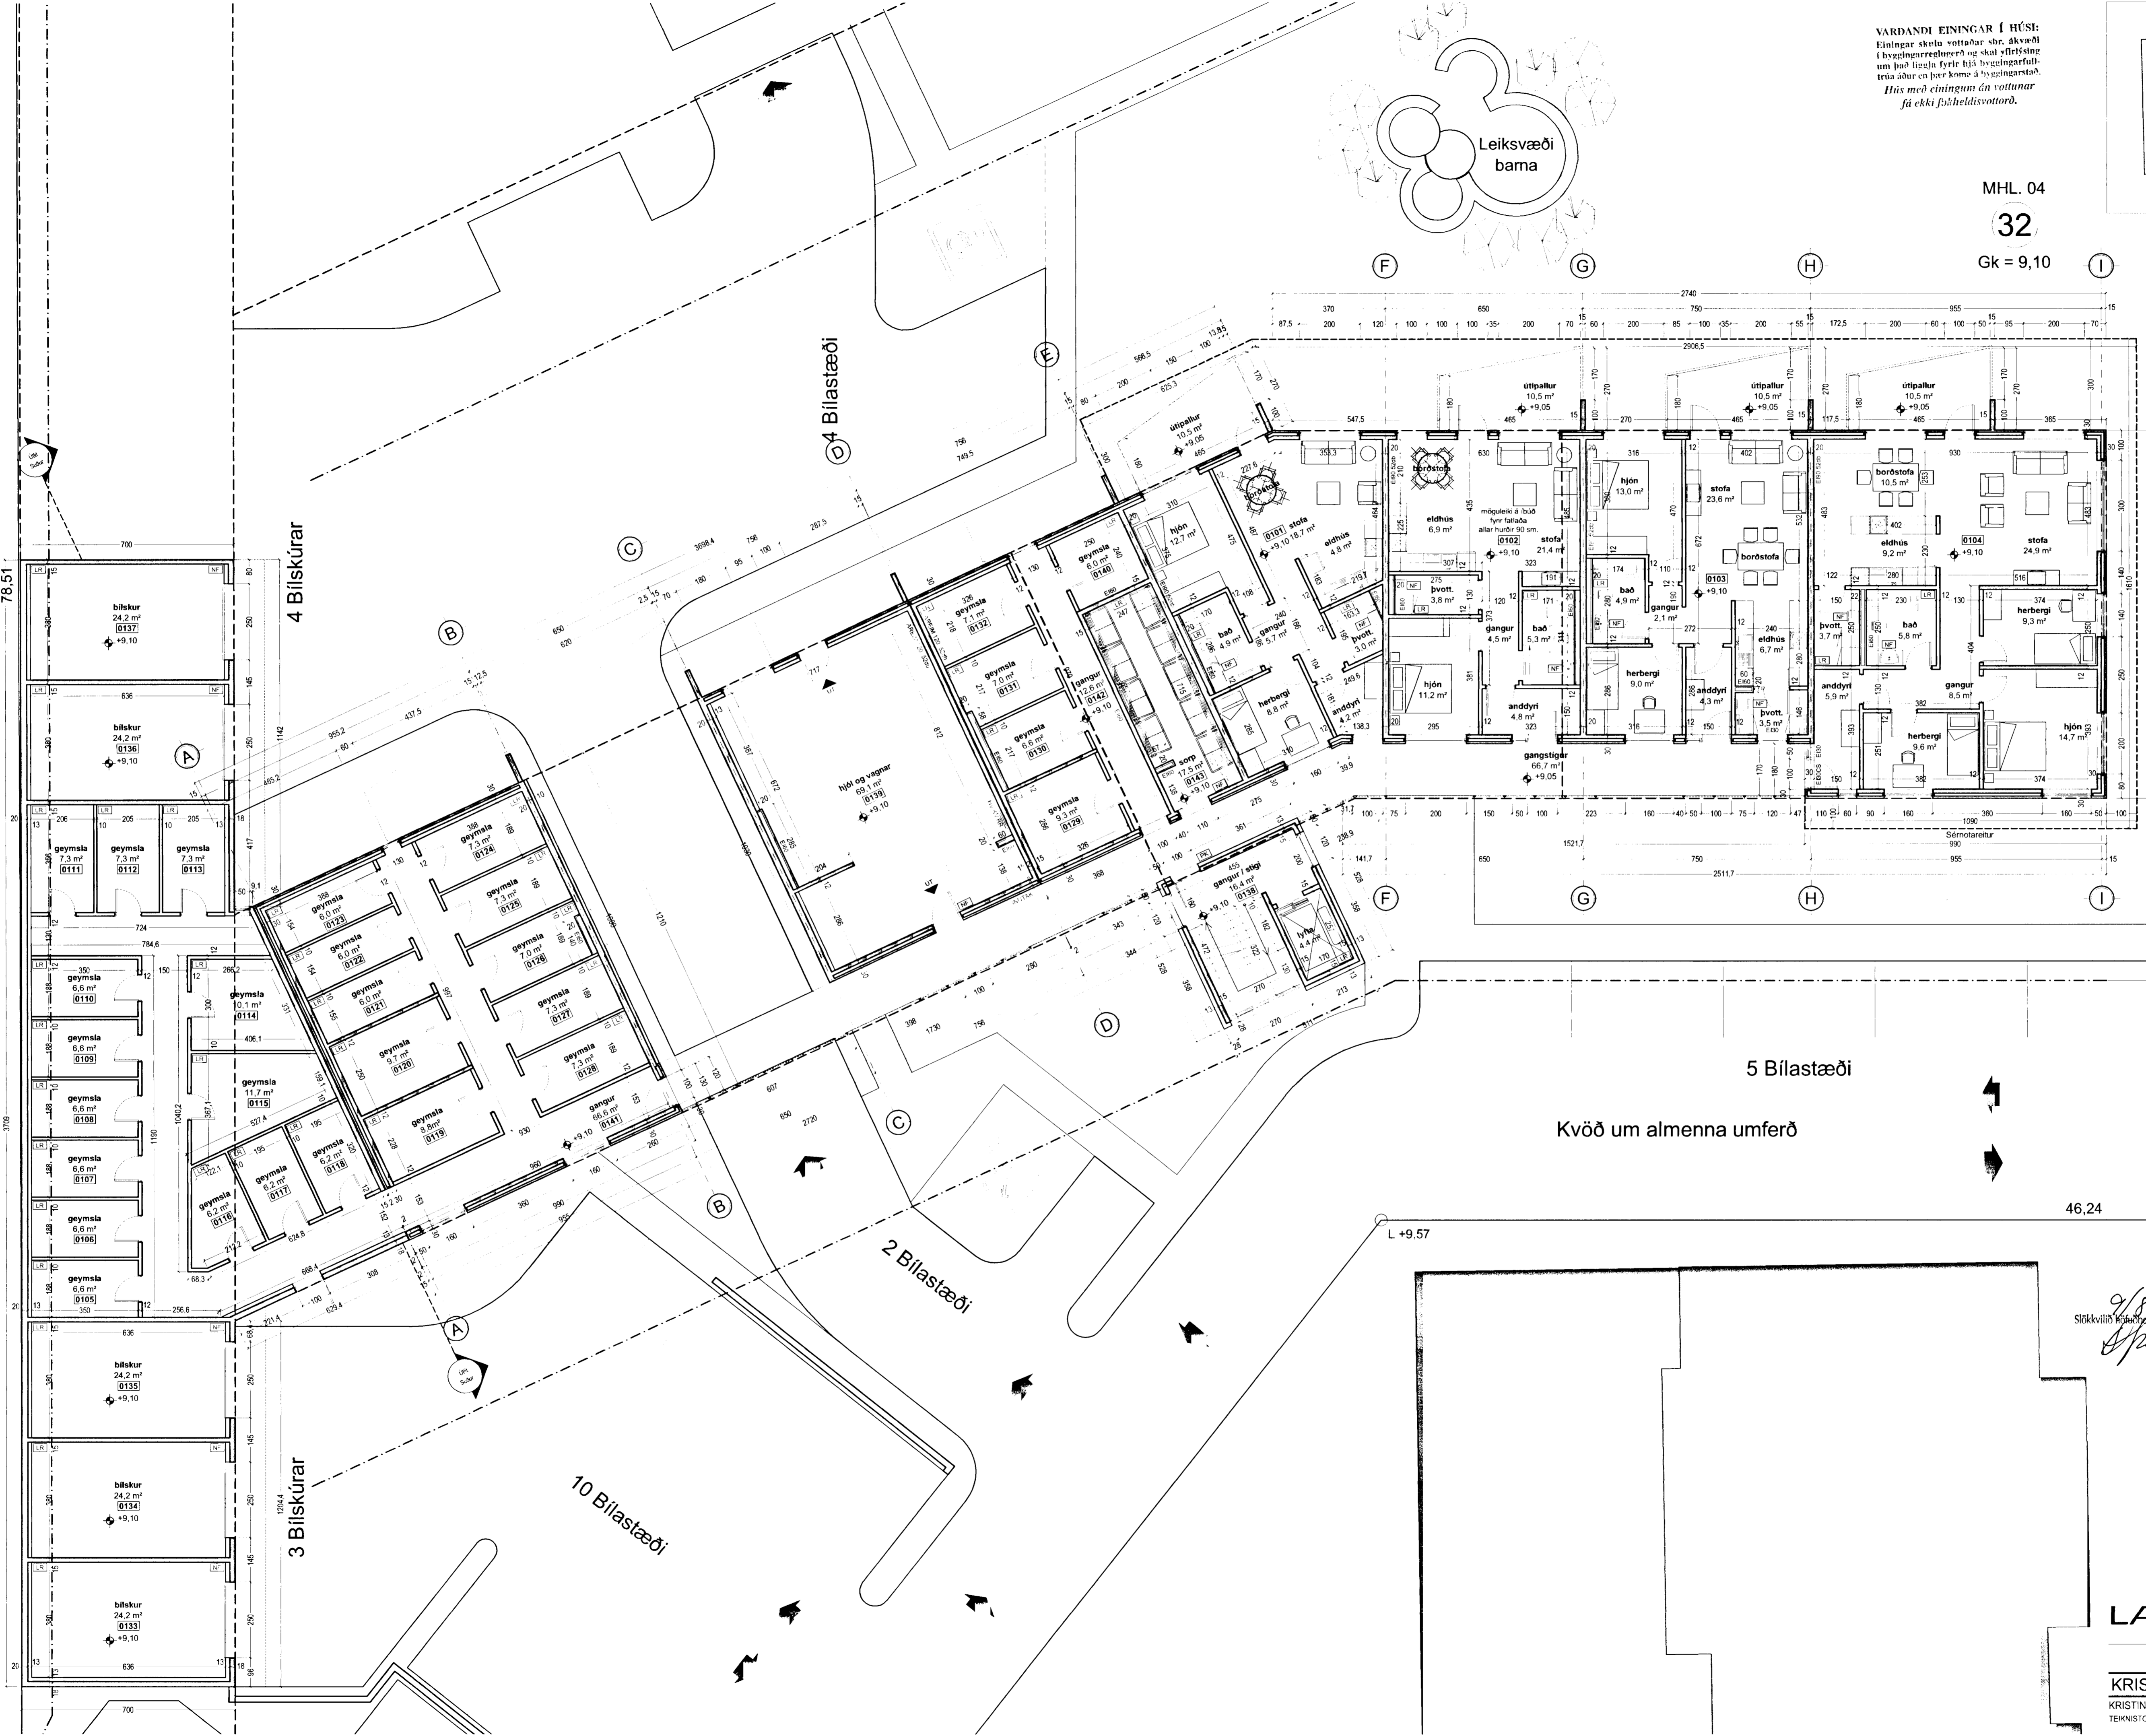

5 Bilastæði

Kvöð um almenna umferð

46,24

2 Bilastæði

3 Bilskúrar

10 Bilastæði

4 Bilskúrar

9/804  
Stökkvillir  
S. Þorvaldsson

**TEIKNAD**  
RCM,JGE  
**MKV.**  
1:100  
**DAGSETNING**  
13.07.2004  
**BLAÐ**  
3 AF 11

**LÆKJARGATA 32**  
HAFNARFJÖRÐUR  
GRUNNMYND 1.HÆÐ  
**KRISTINN RAGNARSSON arkitekt EHF.**  
KRISTINN RAGNARSSON - Kl. 120944.2669 - 11.kristinn@simnet.is  
TEIKNISTOFAN SMD/JVEGI 11 - 200 KÓPAVOGI - ÍSLAND - S 564.2255 - FAX 544.4225