

Byggingarfulltrúi  
samþykktir erindið.  
01 SEPT. 2004  
Þessi skal á að samþykki þessa verður ekki virk.  
Eftir einn þinglýsinga erindið er á milli byggingarfull-  
trúa og skráningu þennar hjá Félagsmáttamáli ríkissins.  
Byggingarfulltrúinn / Hafnarfjörður  
E. Kristinn Þórnsson

VARDANDI EINGAR Í HÚSI:  
Einingar skulu vottuðar ebr. ákvæði  
í byggingarreglugerð og skal yfirfyring  
um það fyrir fyrir hús byggingarfull-  
trúa áður en þær koma á byggingarett.  
Hús með einingum án vottunar  
fá ekki fjárheldisvottuð.



**TÁKN**

- NF = Niðurfali
- LR = Loftrásing
- PK = Póskassar
- NL = Neyðarljós
- VLR = Veikruin loftrásing
- R = Reykskyngjan
- ÚT = Merktur útgangur
- ☐ = Bilastæði fyrir fallaðra
- BO = Björgunarp
- ▶ = Felliðgi við björgunarp
- 20 m. = Brunnslanga
- ELDVARNAMERKINGAR**
- REI 60 = Berandi A60 eða B60 veggur
- EI 60 = A60 eða B60 veggur
- R60 = Burður í 60 mínútur. t.d. síla eða þil
- EI30 = E30 hurð eða veggur
- EI30 CS = E30 S (reyðþétt og sjálfkandi)
- EI60 CS = A60 eða B60 hurð
- E 30 = F30 gler
- ECS 30
- A = er óbrennanlegi efni
- B = er brennanlegi efni (t.d. timbur)

**BREYTING**

A: 09.08.2004  
Breyting vegna athugasemda

**TEIKNAD**

RCM.JGE  
**MKV.**

1:200

**DAGSETNING**

13.07.2004

**BLAD**

2 AF 11

9/8/04  
SÍÐKVIÐIRKINGAR  
S. Þórnsson


**LÆKJARGATA 32**

HAFNARFJÖRÐUR

HÆÐARLEGALÓÐAR

KRISTINN RAGNARSSON arkitekt EHF.

KRISTINN RAGNARSSON - KL. 120944.2669 - 111.kristinn@simnet.is  
TEIKNISOFAN SMÍÐJUVÉGI 11 - 200 KÓPAVOGI - ÍSLAND - S. 564.2255 - FAX 544.4225

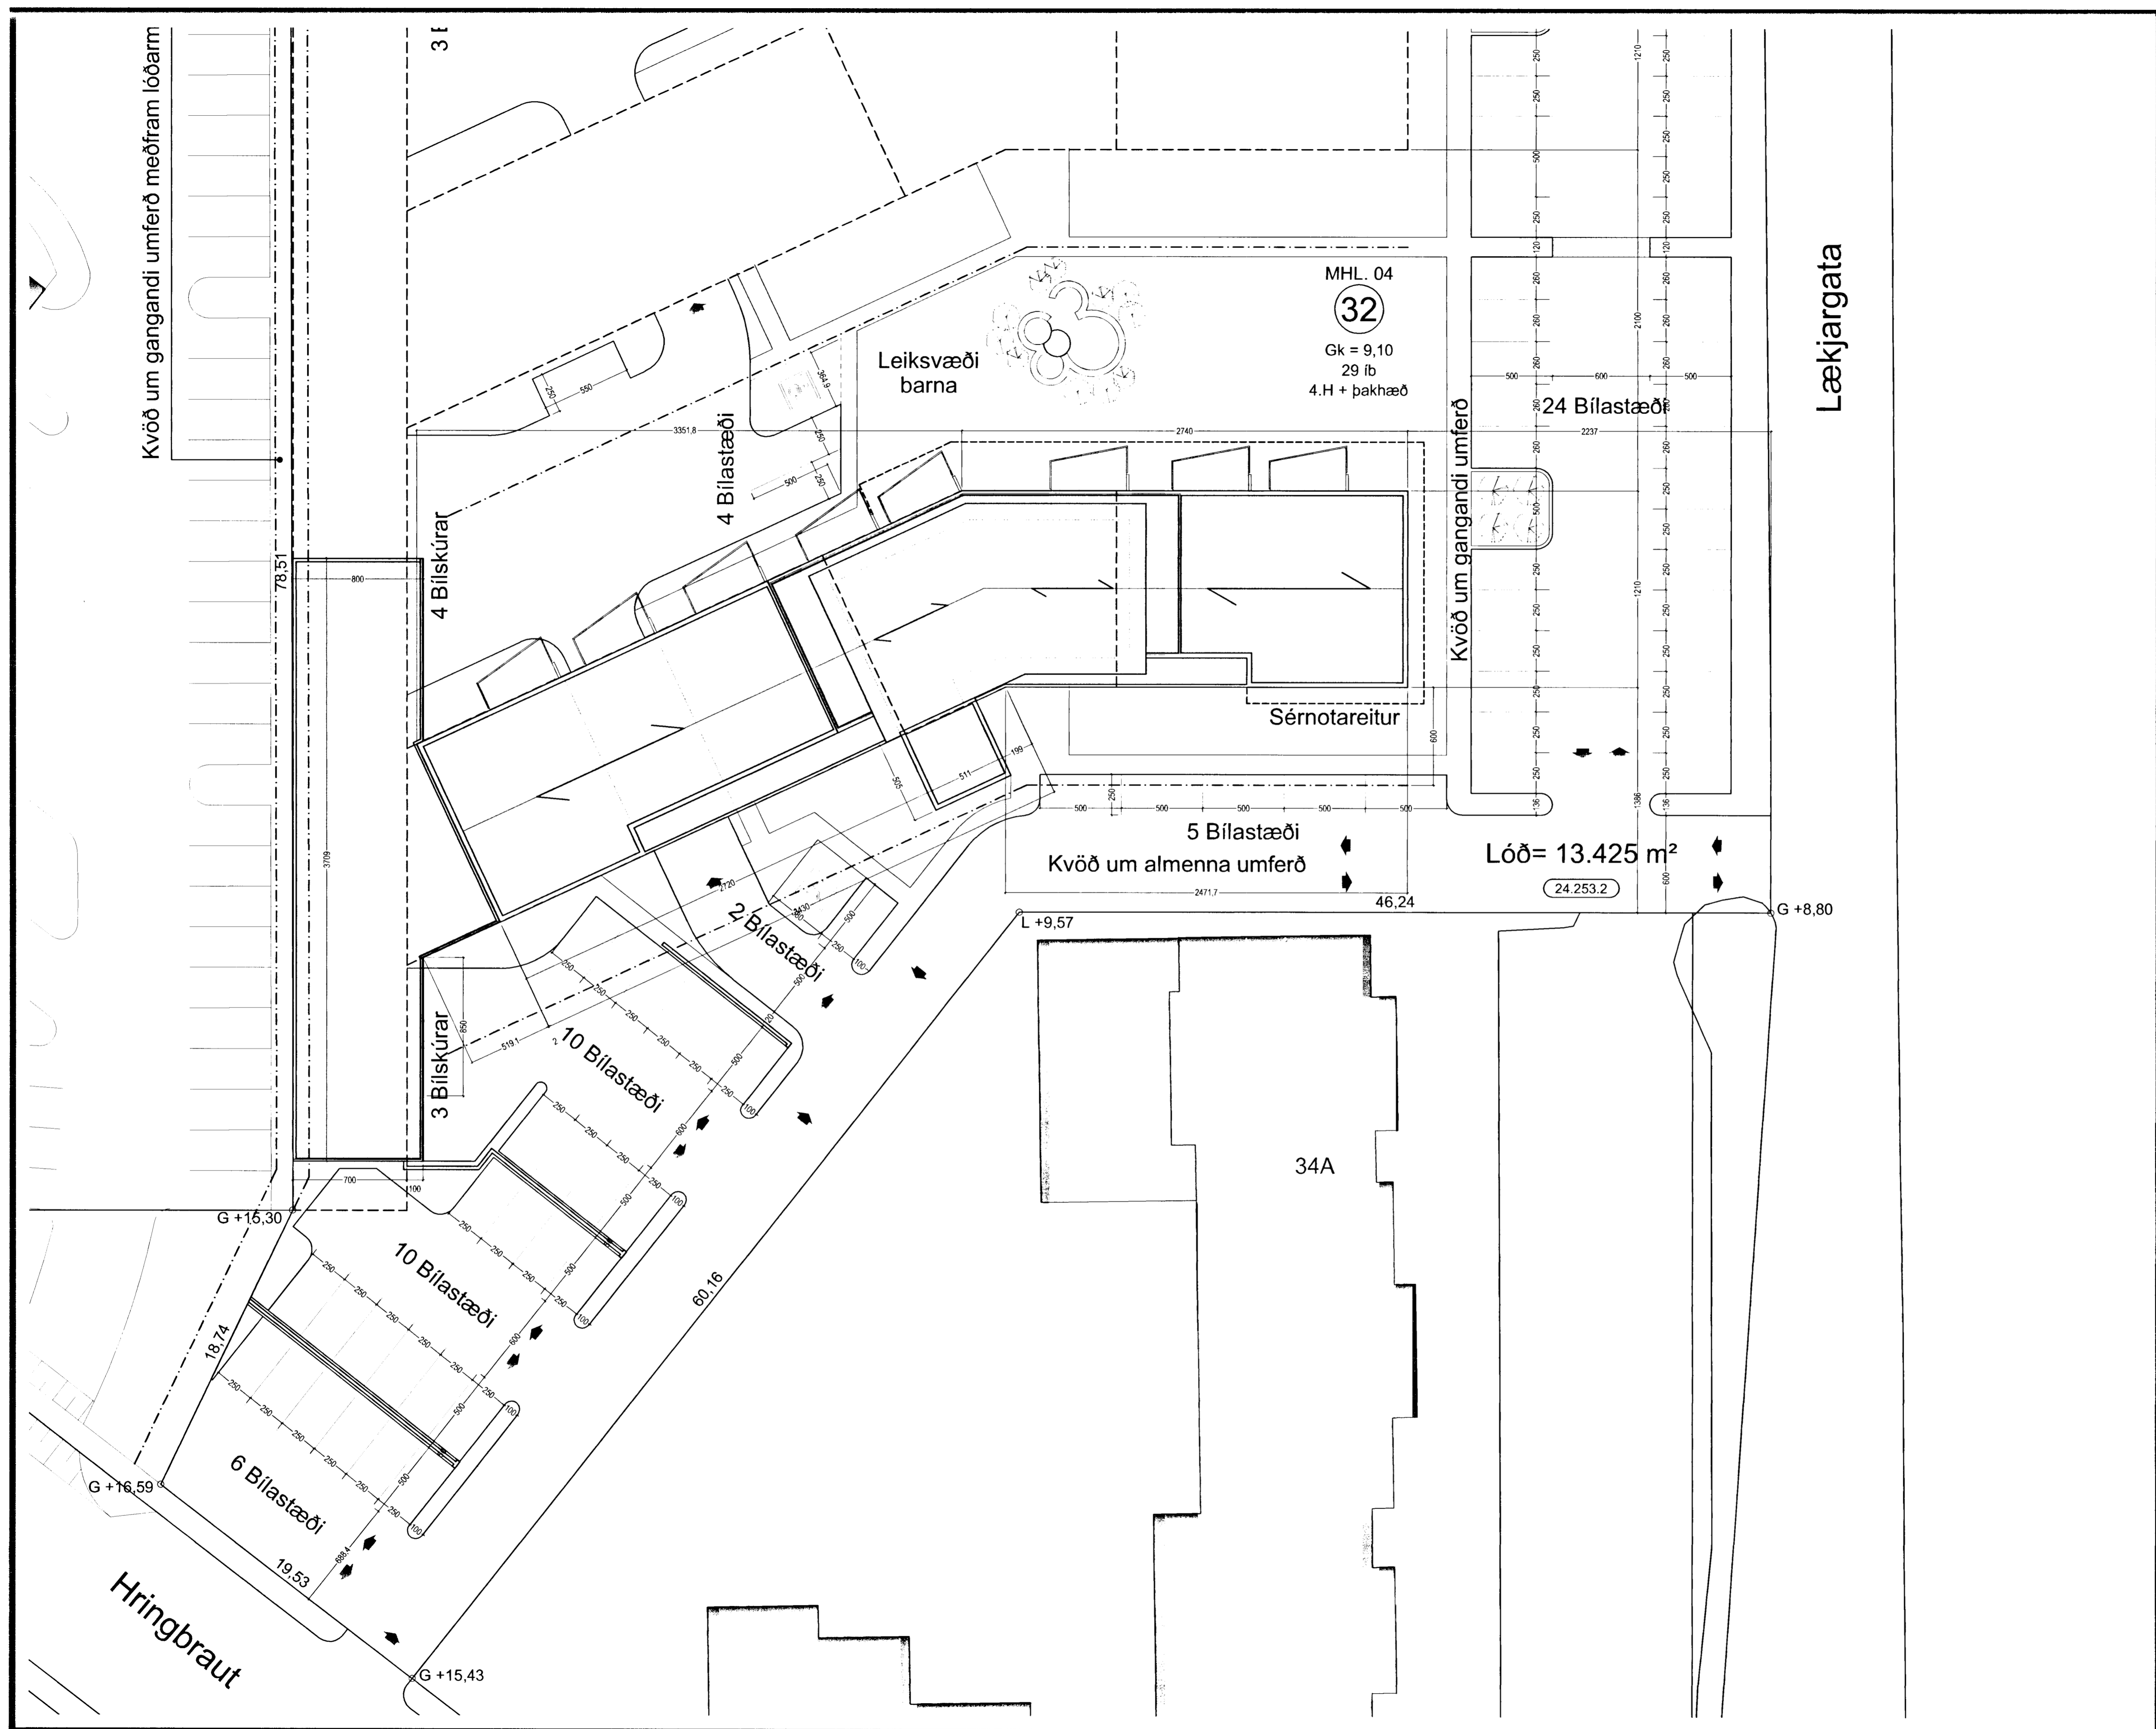

Hæðarlegalóðar 1:200