



# JÁRNBENT STEYPA Innveggjaeiningar 1:20

Innveggur IV.4.16.32 Innveggur IV.4.17.32  
Hliðarmynd 1:20

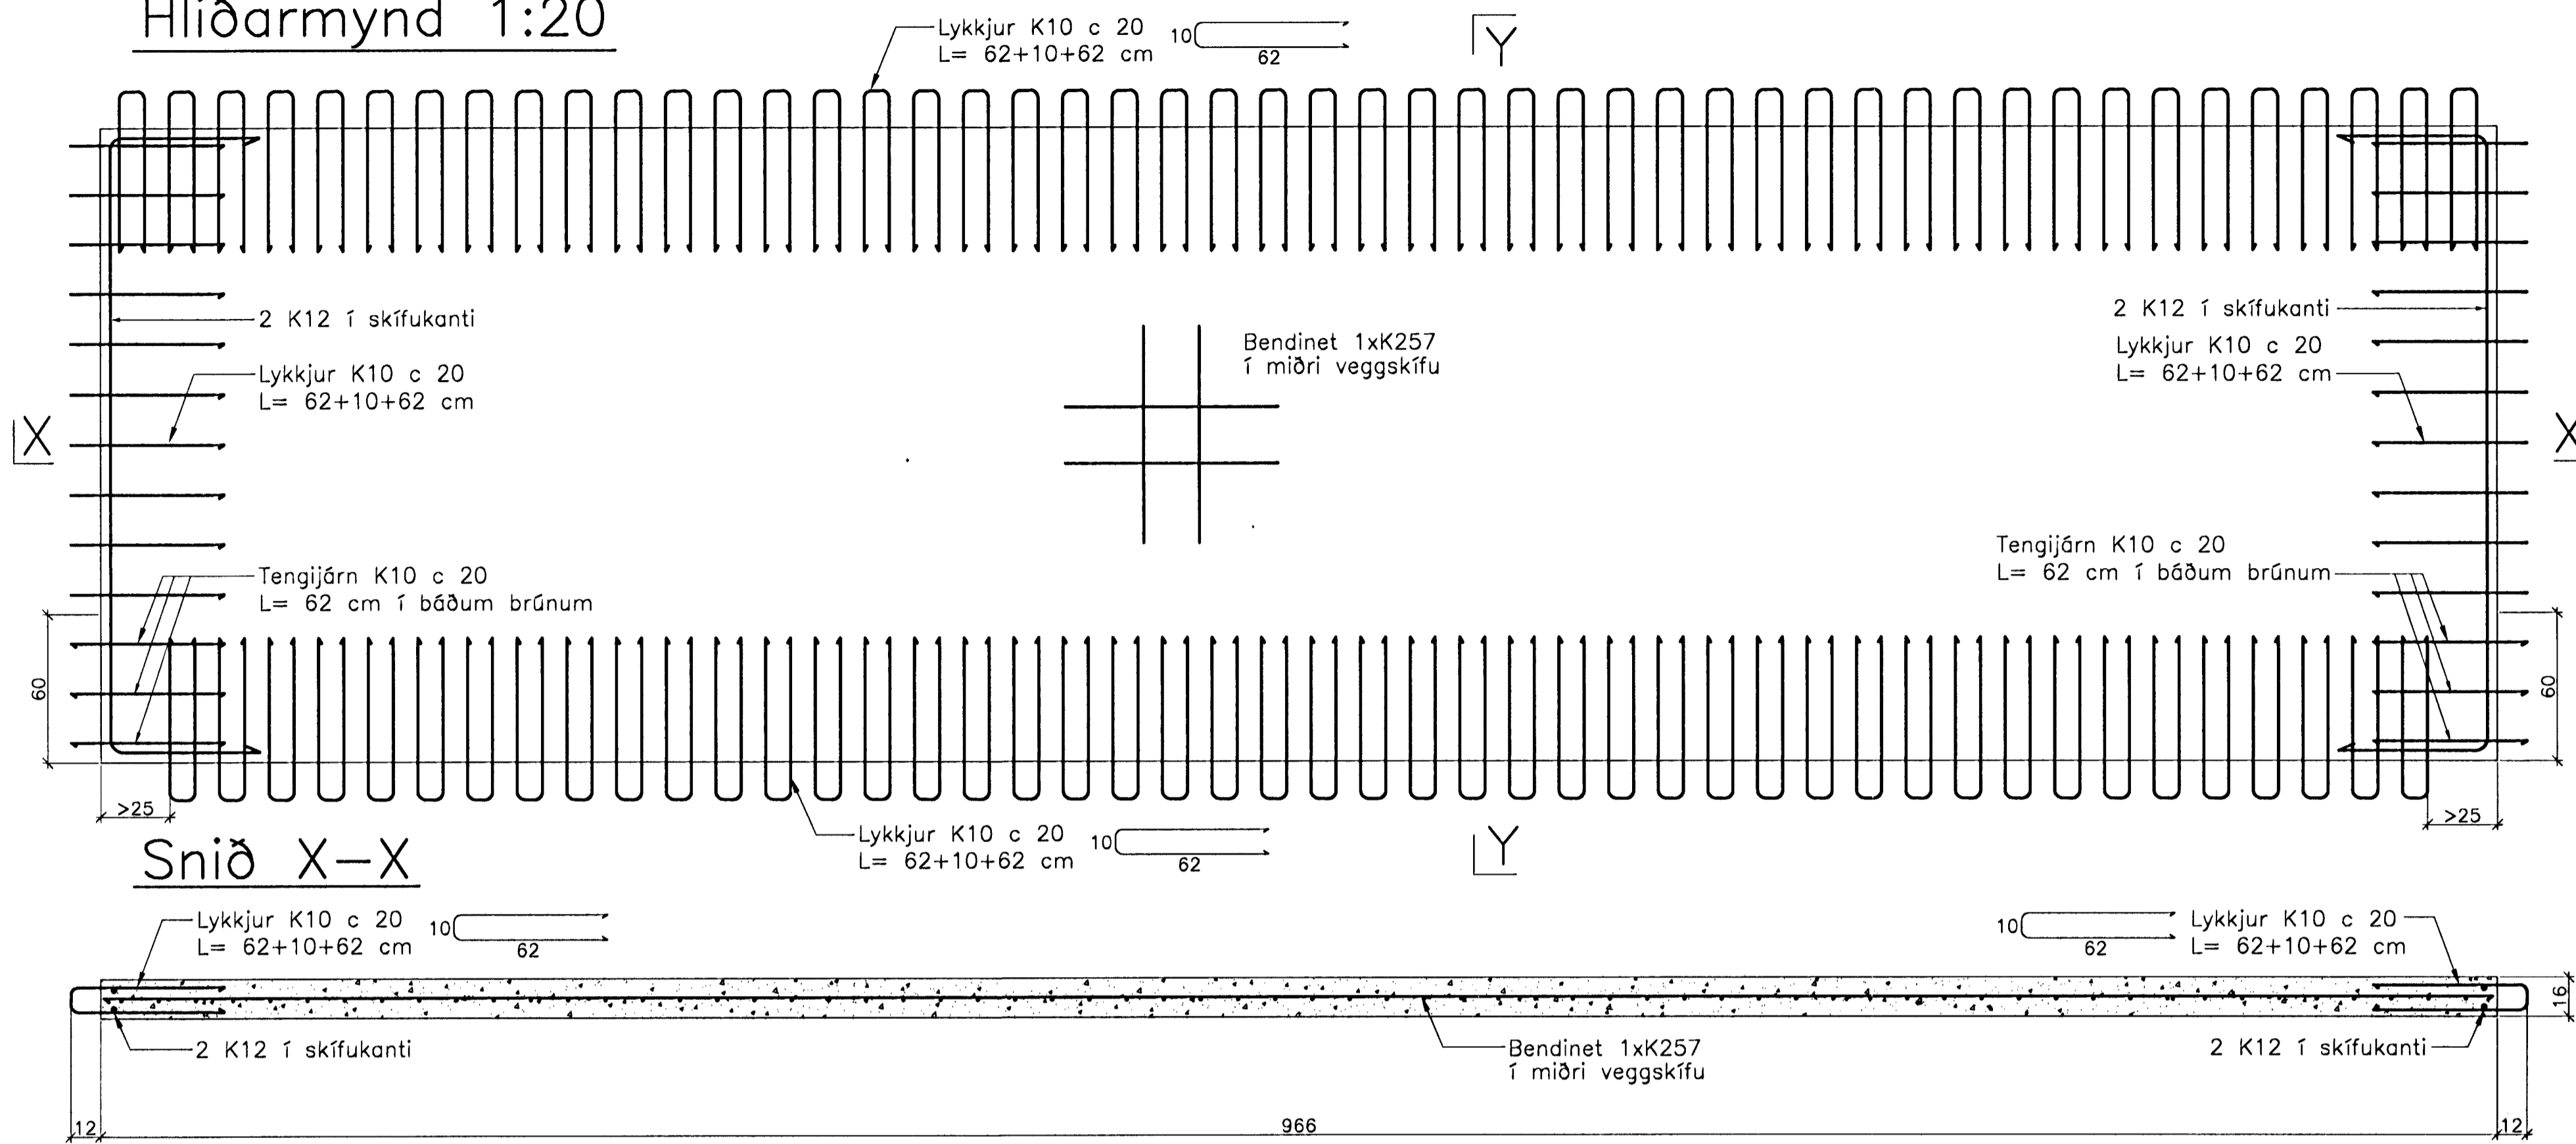

Innveggur IV.4.18.32  
Hliðarmynd 1:20

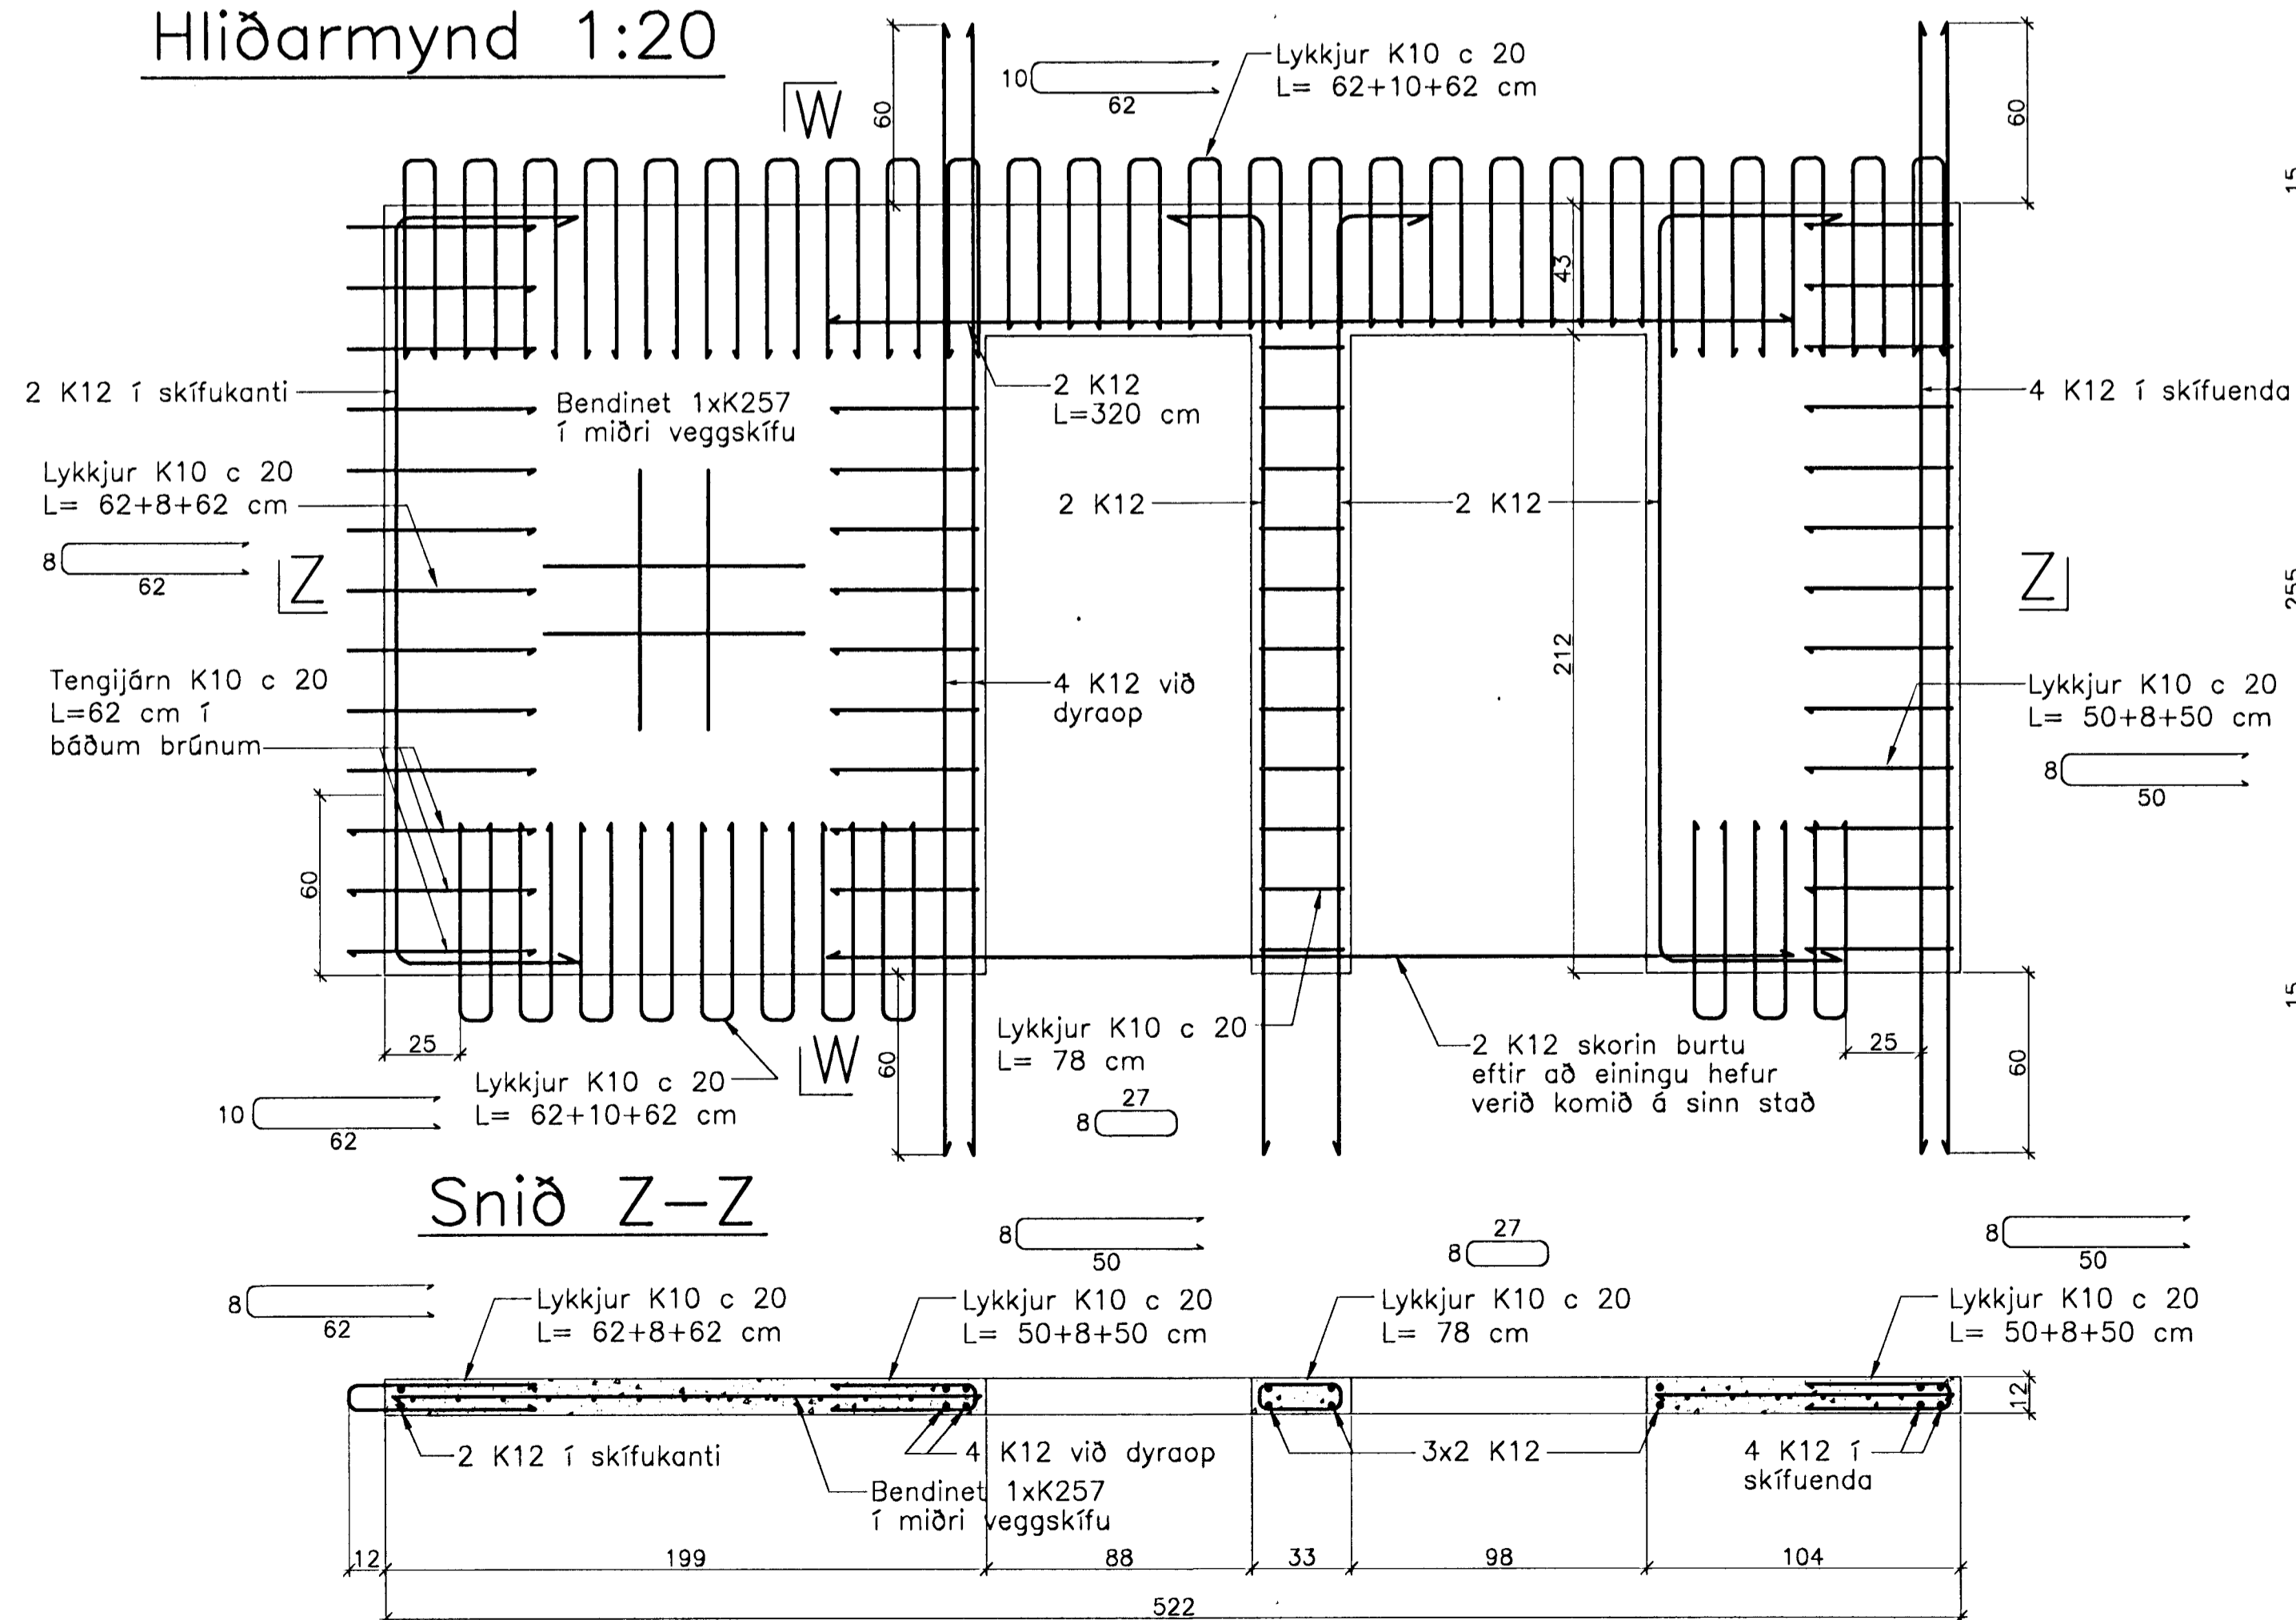

Snið W-W

Athuga þarf sérstaklega staðsetningu lóðréttu K12 járnanna upp úr einingum, þar sem loftaplöturnar sitja 3 cm inn á veggjum beggja megin frá.

Breytingar:

*Sifur Ólafsson*  
101237 3629

Samþykkt þann  
07 MARS 2005  
Byggingafulltrúinn í Hafnarfirði  
Fh. Sigurbjartur Þrándarson

TEIKNISTOFAN  
ÓÐINSTORGI

Verkefni: Lækjargata 32 Hafnarfirði

Heiti: Járnbent steypa: Innveggjaeiningar á 4. hæð

Hönnun: Vífill Oddsson verkfræðingur

VÍFILL ODDSSON VERKFRÆÐINGUR  
kt. 101237-3629 FVFI - FRV  
ÓÐINGSTU 7 REYKJAVÍK FAX: 510-2201  
SIMI: 510-2200

M. 1:20  
R. V.O./K.S.G.  
T. K.S.G.  
Dags. jan. 2005 Nr. 970-1-96