JÁRNBENT STEYPA
Stigahúseiningar 1:20

Stigahús LV.4.1.32
Hliðarmynd 1:20

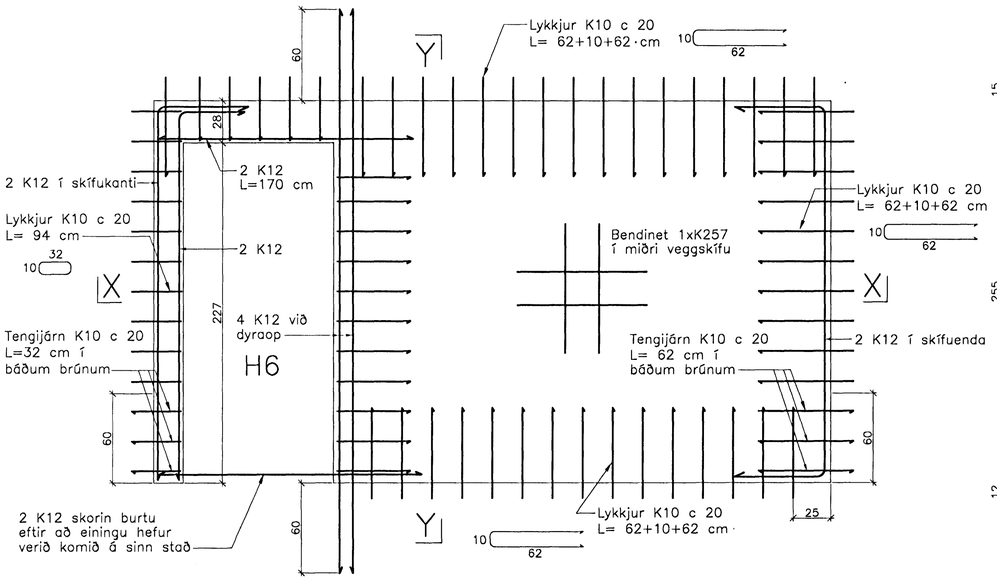

Snið Y–Y

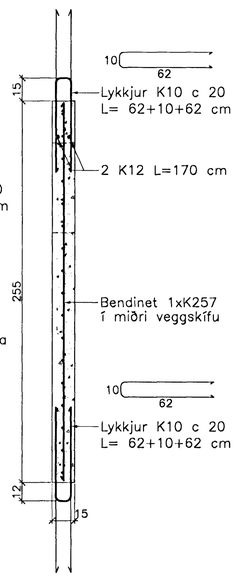

Snið X–X

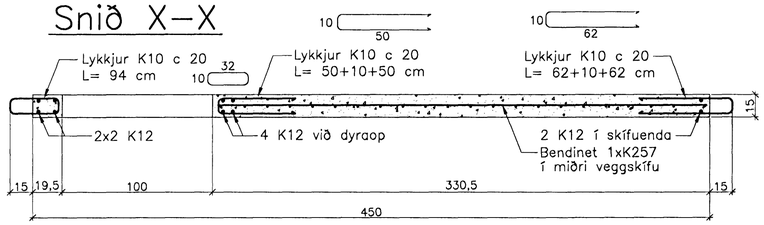

Stigahús LV.4.2.32
Hliðarmynd 1:20

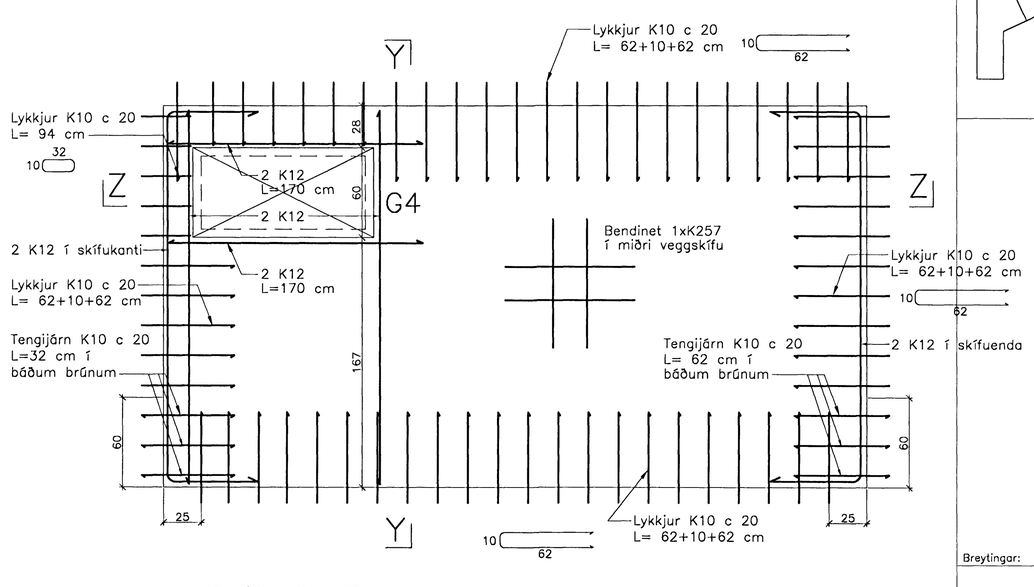

Snið Z–Z

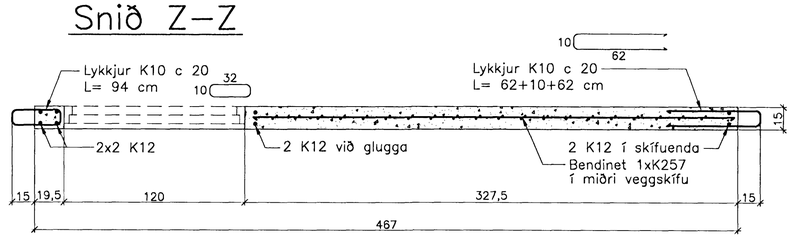

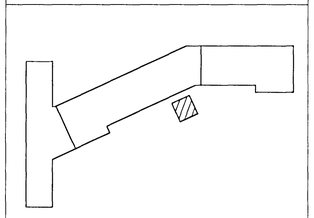

Breytingar:

Vífill Oddsson
101237 3629
Sampykkt þann
07 MARS 2025
Byggingafulltrúinn í Hafnarfirði
F.h. Sigurbjartur Hallgrímsson

TEIKNISTOFAN ÓÐINSTORGI

Verkefni: Lækjargata 32 Hafnarfirði

Heiti: Járnbent steypa: Stigahúseiningar á 4. hæð

Hönnun: Vífill Oddsson verkfræðingur

VÍFILL ODDSSON VERKFRÆÐINGUR
kt. 101237–3629 FVFÍ – FRV
SÍMI: 510–2200
ÓÐINSGÖTU 7 REYKJAVÍK FAX: 510–2201

M. 1:20
R. V.O./K.S.G.
T. K.S.G.
Dags. jan. 2005 Nr. 970–1–98