JÁRNBENT STEYPA
Þakeiningar yfir svölum 1:20

Þak yfir svölum Sv. 8.32 1. stk.
Grunnmynd og snið 1:20

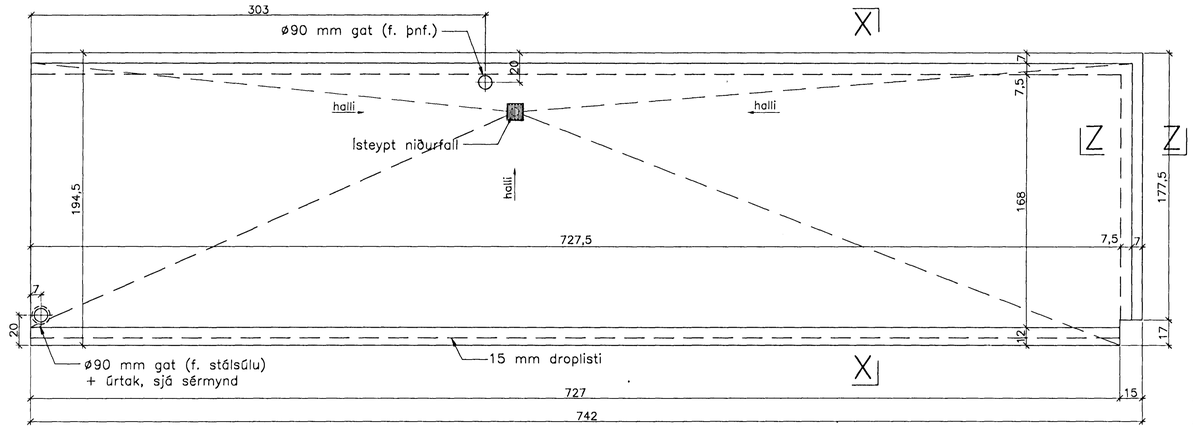

Þak yfir svölum Sv. 9.32 1. stk.
Grunnmynd og snið 1:20

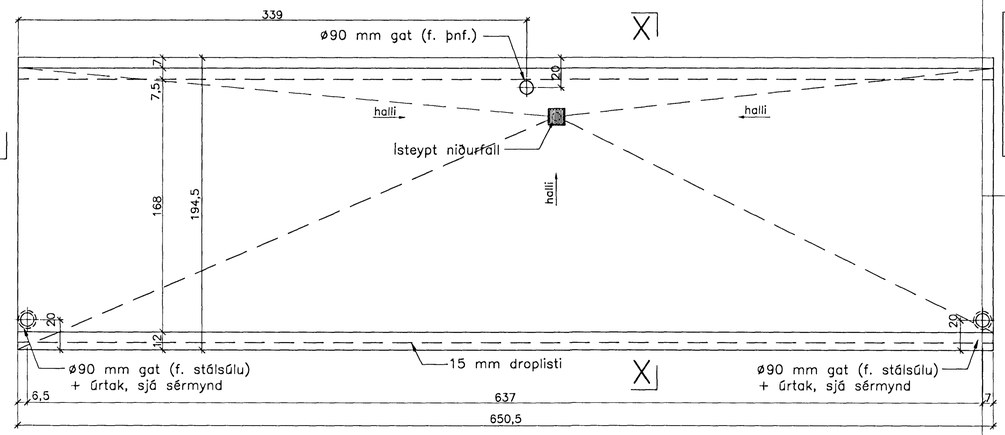

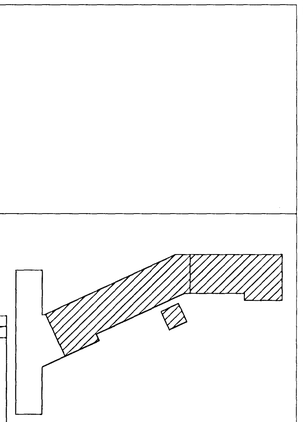

Snið Z–Z 1:20

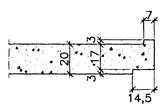

Snið X–X 1:20

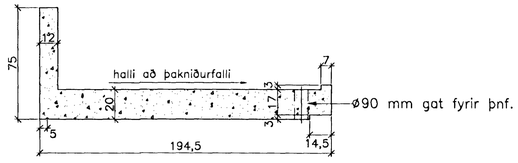

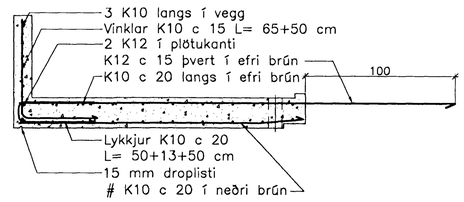

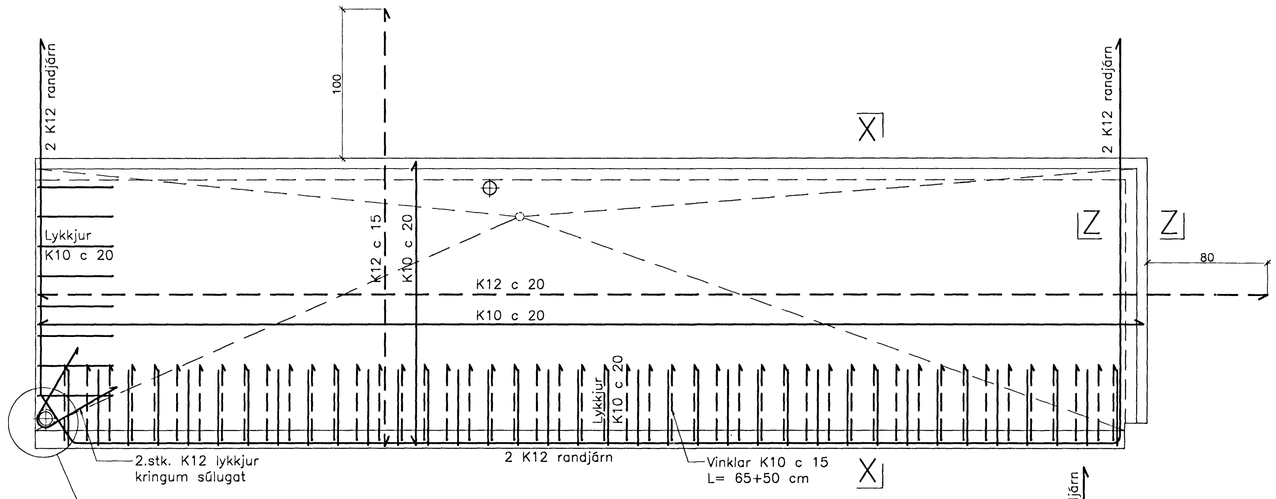

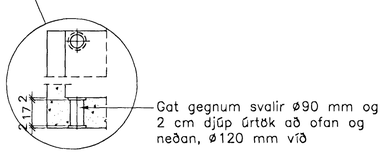

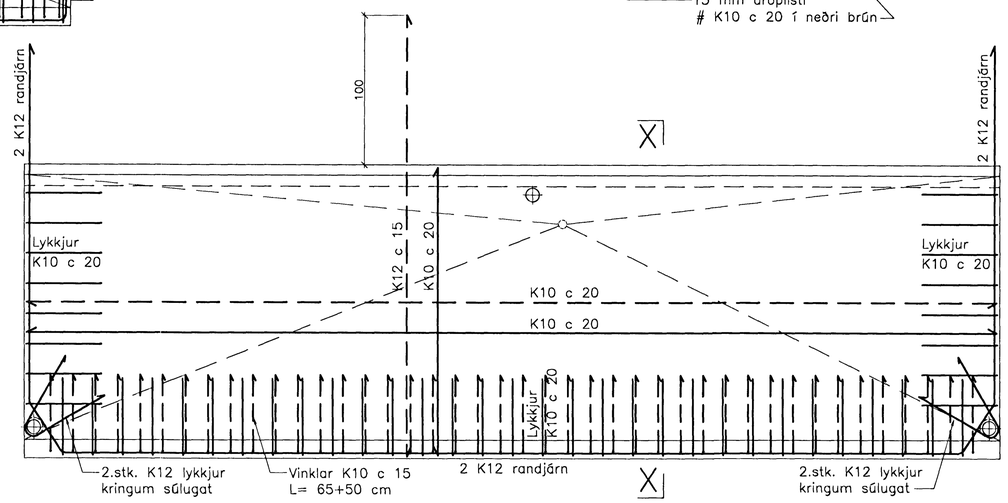

Breytingar:

Vífill Oddsson
101237 3629

TEIKNISTOFAN ÓÐINSTORGI

Samþykkt þann
07 MARS 2005
Byggingafulltrúinn í Hafnarfirði
f.h. Sigurbjartur Hallelússon

Verkefni: Lækjargata 32 Hafnarfirði

Heiti: Járnbent steypa: Þakeiningar yfir svölum

Hönnun: Vífill Oddsson verkfræðingur

VÍFILL ODDSSON
kt. 101237-3629
VERKFRÆÐINGUR
FVFÍ – FRV
SÍMI: 510-2200
ÓÐINSGÖTU 7 REYKJAVÍK
FAX: 510-2201

M. 1:20
R. V.O./K.S.G.
T. K.S.G.
Dags. jan. 2005 Nr. 970-1-101