JÁRNBENT STEYPA
Þakeiningar yfir svölum 1:20

Þak yfir svölum Sv. 10.32 1. stk.
Grunnmynd og snið 1:20

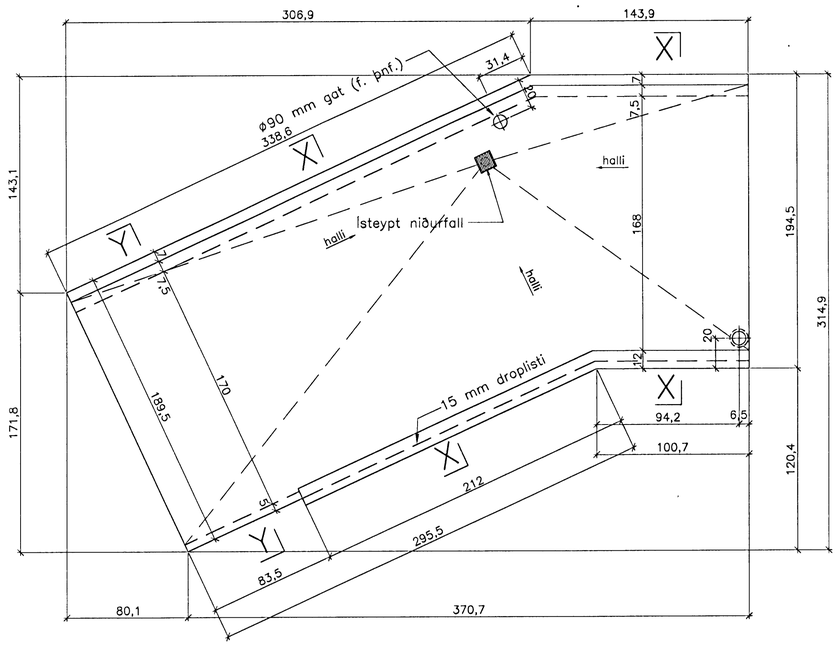

Þak yfir svölum Sv. 11.32 1. stk.
Grunnmynd og snið 1:20

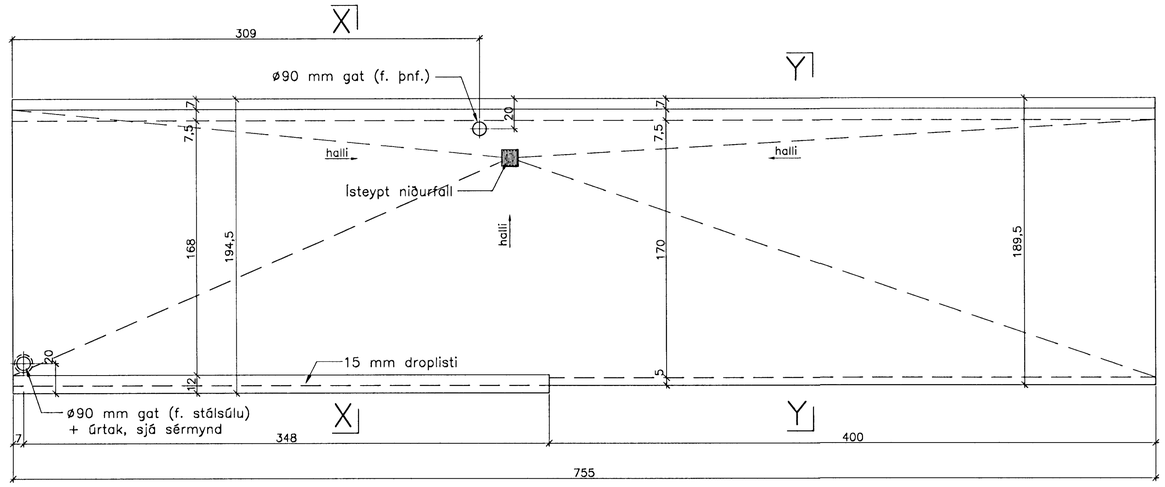

Snið X–X 1:20

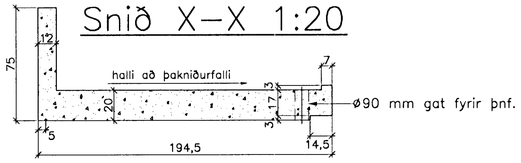

Snið Y–Y 1:20

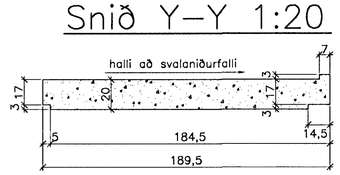

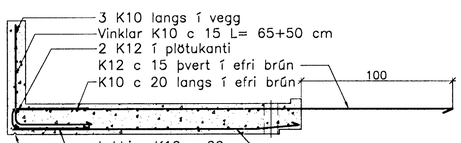

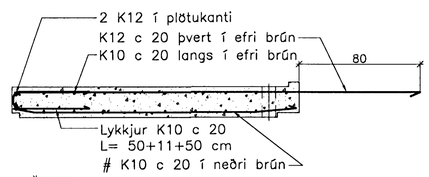

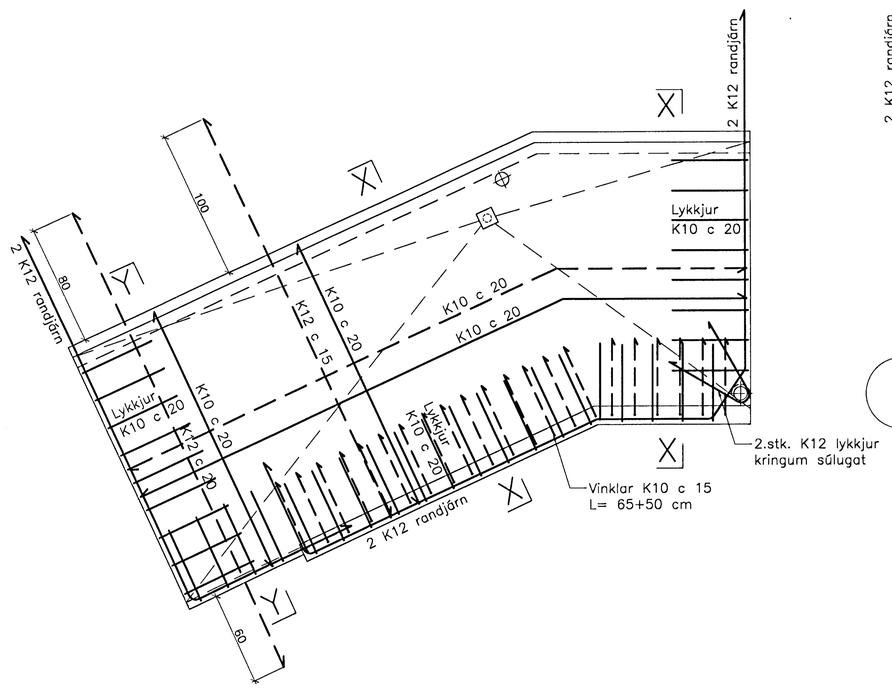

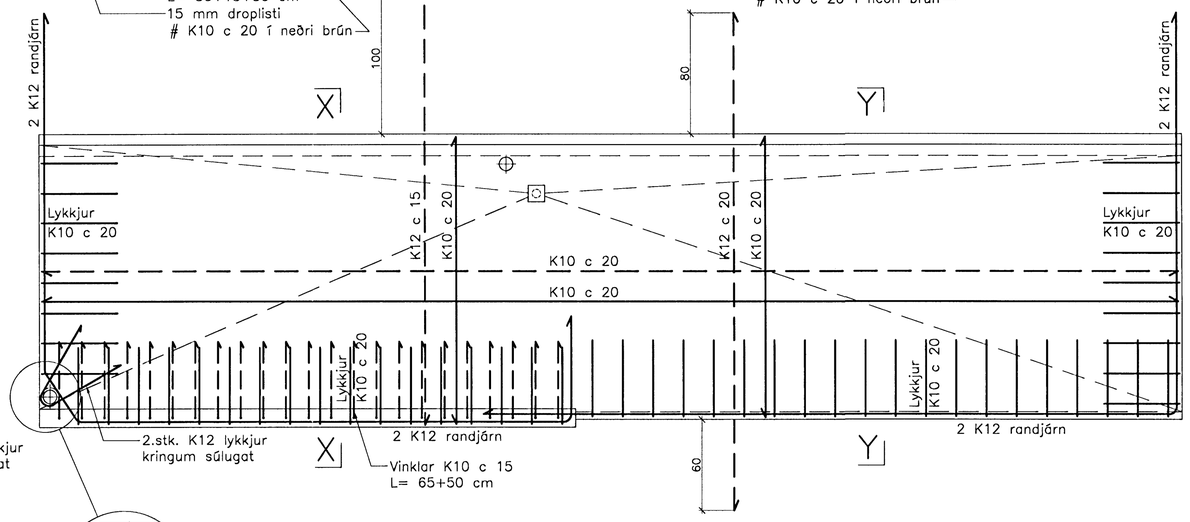

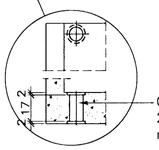

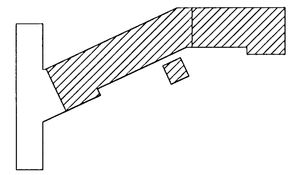

Breytingar:

Vífill Oddsson
101237 3629

TEIKNISTOFAN ÓÐINSTORGI

Samþykkt þann 07 MARS 2005
Byggingafulltrúinn í Hafnarfirði
Elín Sigurðardóttir Halldórsson

Verkefni: Lækjargata 32 Hafnarfirði

Heiti: Járnbent steypa: Þakeiningar yfir svölum

Hönnun: Vífill Oddsson verkfræðingur

VÍFILL ODDSSON — VERKFRÆÐINGUR
kt. 101237–3629 — FVFÍ – FRV
SÍMI: 510–2200
ÓÐINSGÖTU 7 REYKJAVÍK — FAX: 510–2201

M. 1:20
R. V.O./K.S.G.
T. K.S.G.
Dags. jan. 2005 Nr. 970–1–102