JÁRNBENT STEYPA
Útveggjaeiningar 1:20

Útveggur ÚV.4.6.32
Hliðarmynd 1:20

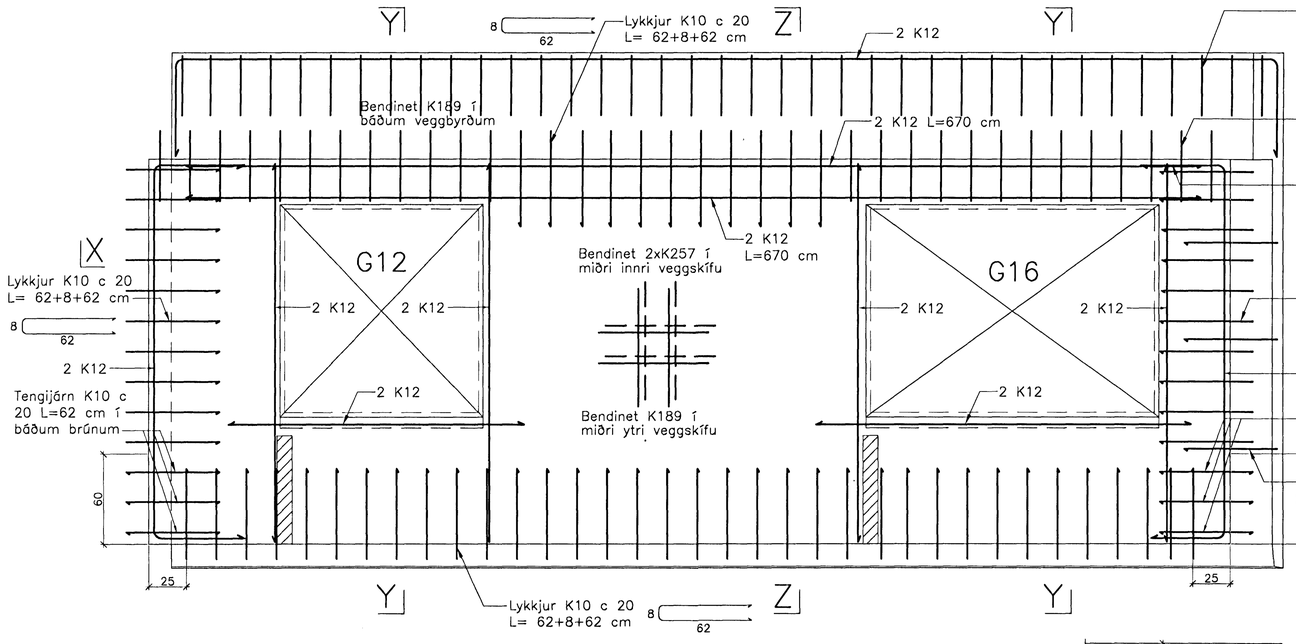

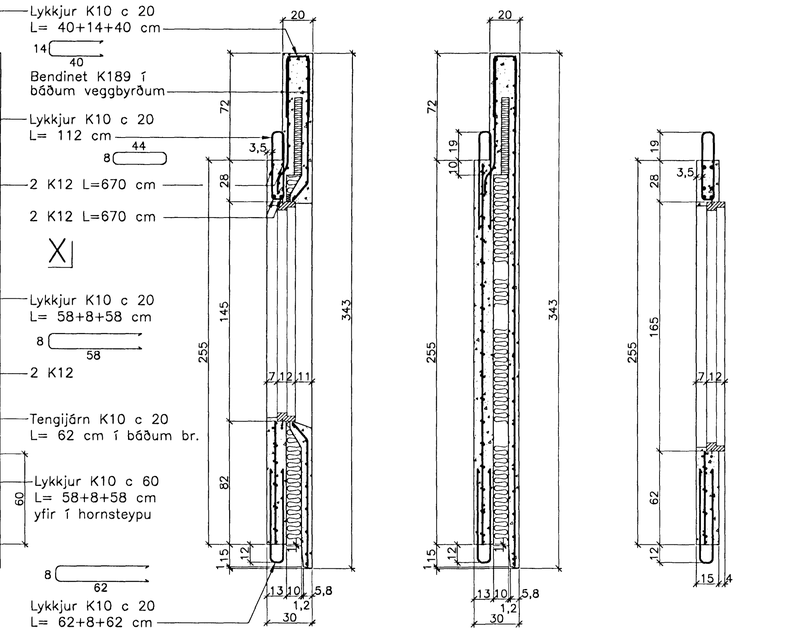

Snið Y–Y

Snið Z–Z

Snið W–W

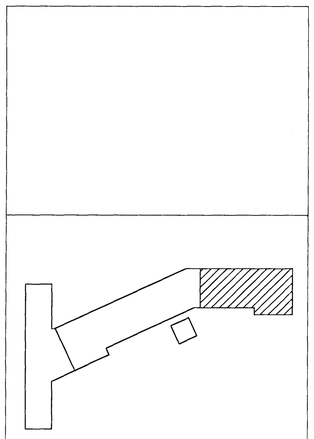

Snið X–X

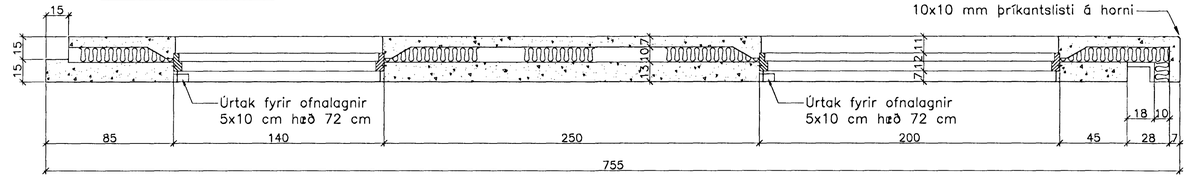

Snið X–X

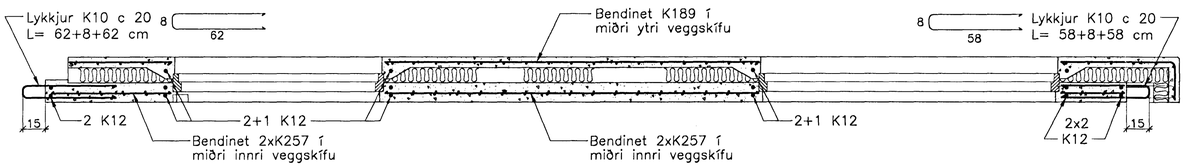

Ath. Setja þarf 1 K12 kringum alla glugga og dyraop í ytri veggskífunni: Til samtengingar steypubyrða skal setja ca. 19 cm háa tengistiga (filegran) með 40 – 50 cm millibili.

Útveggur ÚV.4.5.32
Hliðarmynd 1:20

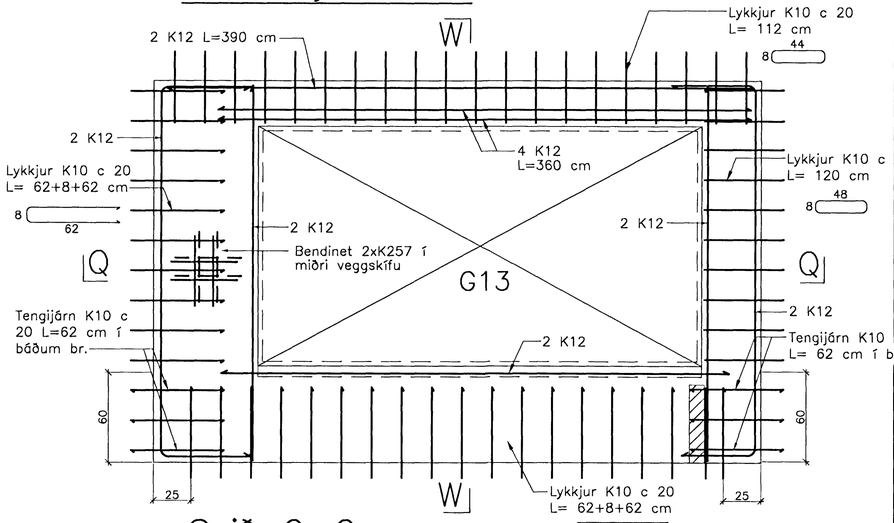

Snið Q–Q

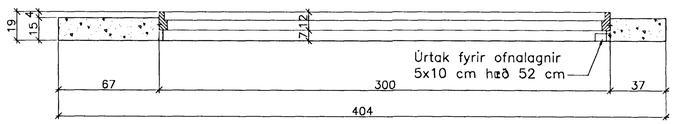

Snið Q–Q

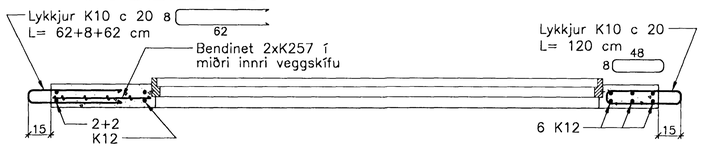

Breytingar:

Vífill Oddsson
101237 3629
Samþykkt bann

07 MARS 2005
Byggingafulltrúinn í Hafnarfi
F.h. Sigurbjartur Halldórsso

TEIKNISTOFAN ÓÐINSTORGI

Verkefni: Lækjargata 32 Hafnarfirði

Heiti: Járnbent steypa: Útveggjaeiningar á 4. hæð

Hönnun: Vífill Oddsson verkfræðingur

VÍFILL ODDSSON
kt. 101237-3629
VERKFRÆÐINGUR
FVFÍ – FRV
SÍMI: 510-2200
ÓÐINSGÖTU 7 REYKJAVÍK
FAX: 510-2201

M. 1:20
R. V.O./K.S.G.
T. K.S.G.
Dags. des. 2004 Nr. 970–1–107