JÁRNBENT STEYPA
Útveggjaeiningar 1:20

Útveggur ÚV.4.9.32
Hliðarmynd 1:20

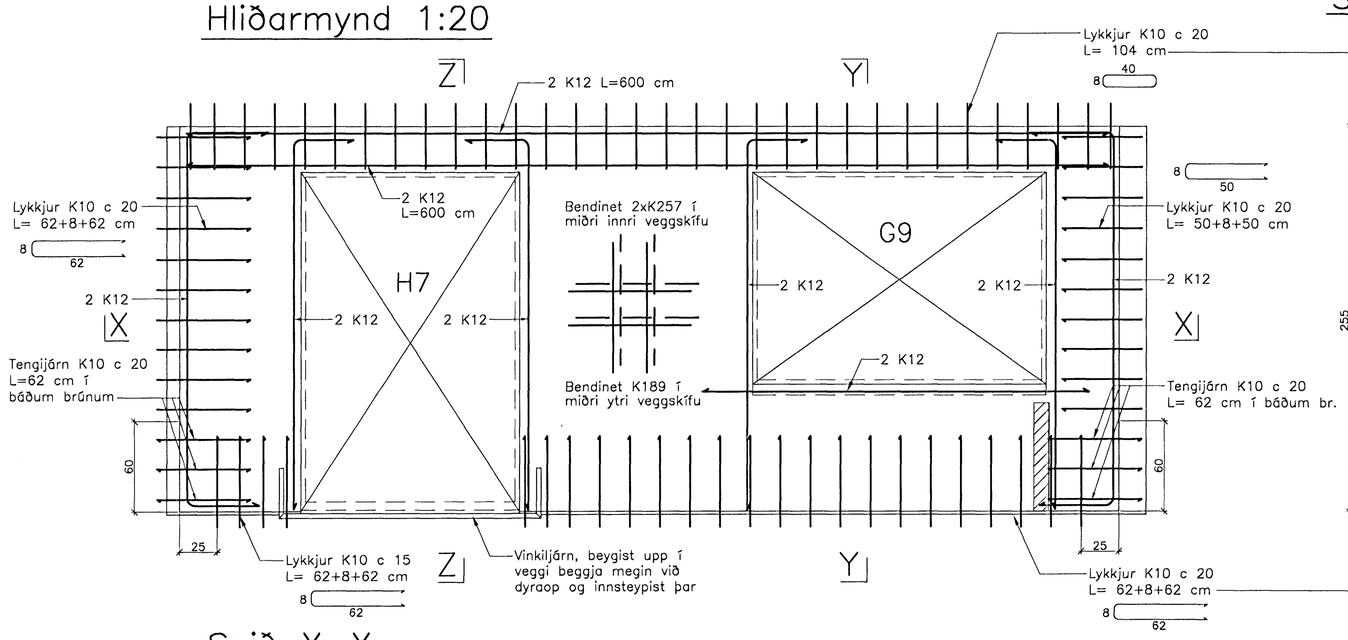

Snið Y–Y

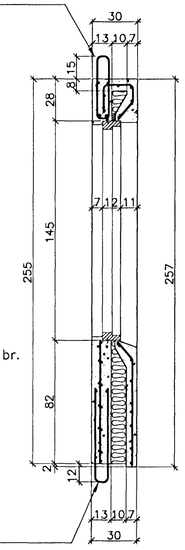

Snið Z–Z

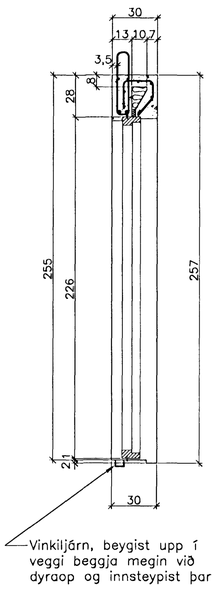

Snið X–X

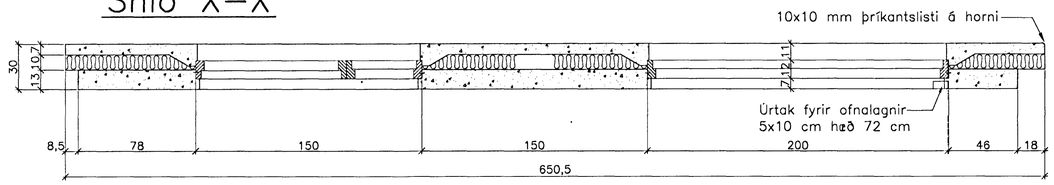

Útveggur ÚV.4.10.32 7.stk.
Útveggur ÚV.4.10a.32 1.stk.
Hliðarmynd 1:20

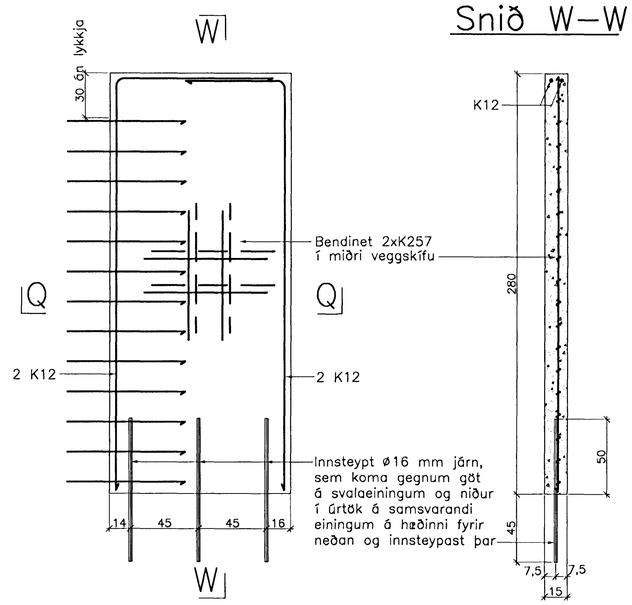

Snið W–W

Snið X–X

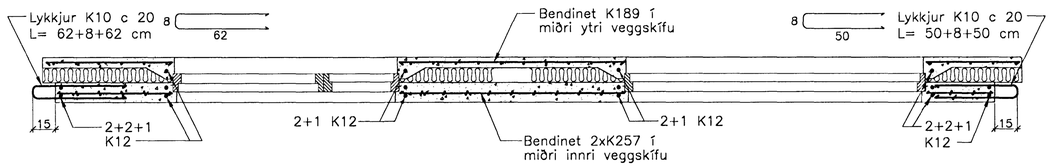

Ath. Setja þarf 1 K12 kringum alla glugga og dyraop í ytri veggskífunni. Til samtengingar steypubyrða skal setja ca. 19 cm háa tengistiga (filegran) með 40 – 50 cm millibili.

Snið Q–Q í ÚV.4.10a

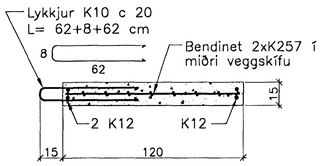

Snið Q–Q í ÚV.4.10

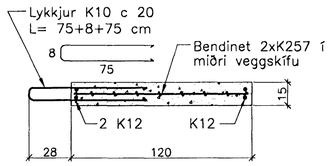

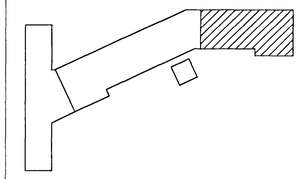

Breytingar:

Vífill Oddsson
101237-3629

Samþykkt þann
07 MARS 2005
Byggingafulltrúinn í Hafnarfirði
F.h. Sigurbjartur Halldórsson

TEIKNISTOFAN ÓDINSTORGI

Verkefni: Lækjargata 32 Hafnarfirði

Heiti: Járnbent steypa: Útveggjaeiningar á 4. hæð

Hönnun: Vífill Oddsson verkfræðingur

VÍFILL ODDSSON VERKFRÆÐINGUR
kt. 101237-3629 FVFÍ – FRV
SÍMI: 510-2200
ÓDINSGÖTU 7 REYKJAVÍK FAX: 510-2201

M. 1:20
R. V.O./K.S.G.
T. K.S.G.
Dags. des. 2004 Nr. 970-1-110