
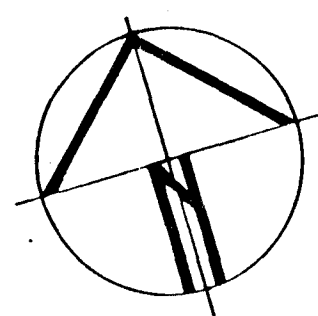


G = 15,49

REYKRÆSING

Samþykkt þann
16 SEPT. 1997
Byggingatúlltrúinn / Hafnarfröl
Erlendur Hjálmarsson

ÚTLIT SUÐVESTUR BÍLAGEYMSLA MKV. 1:100

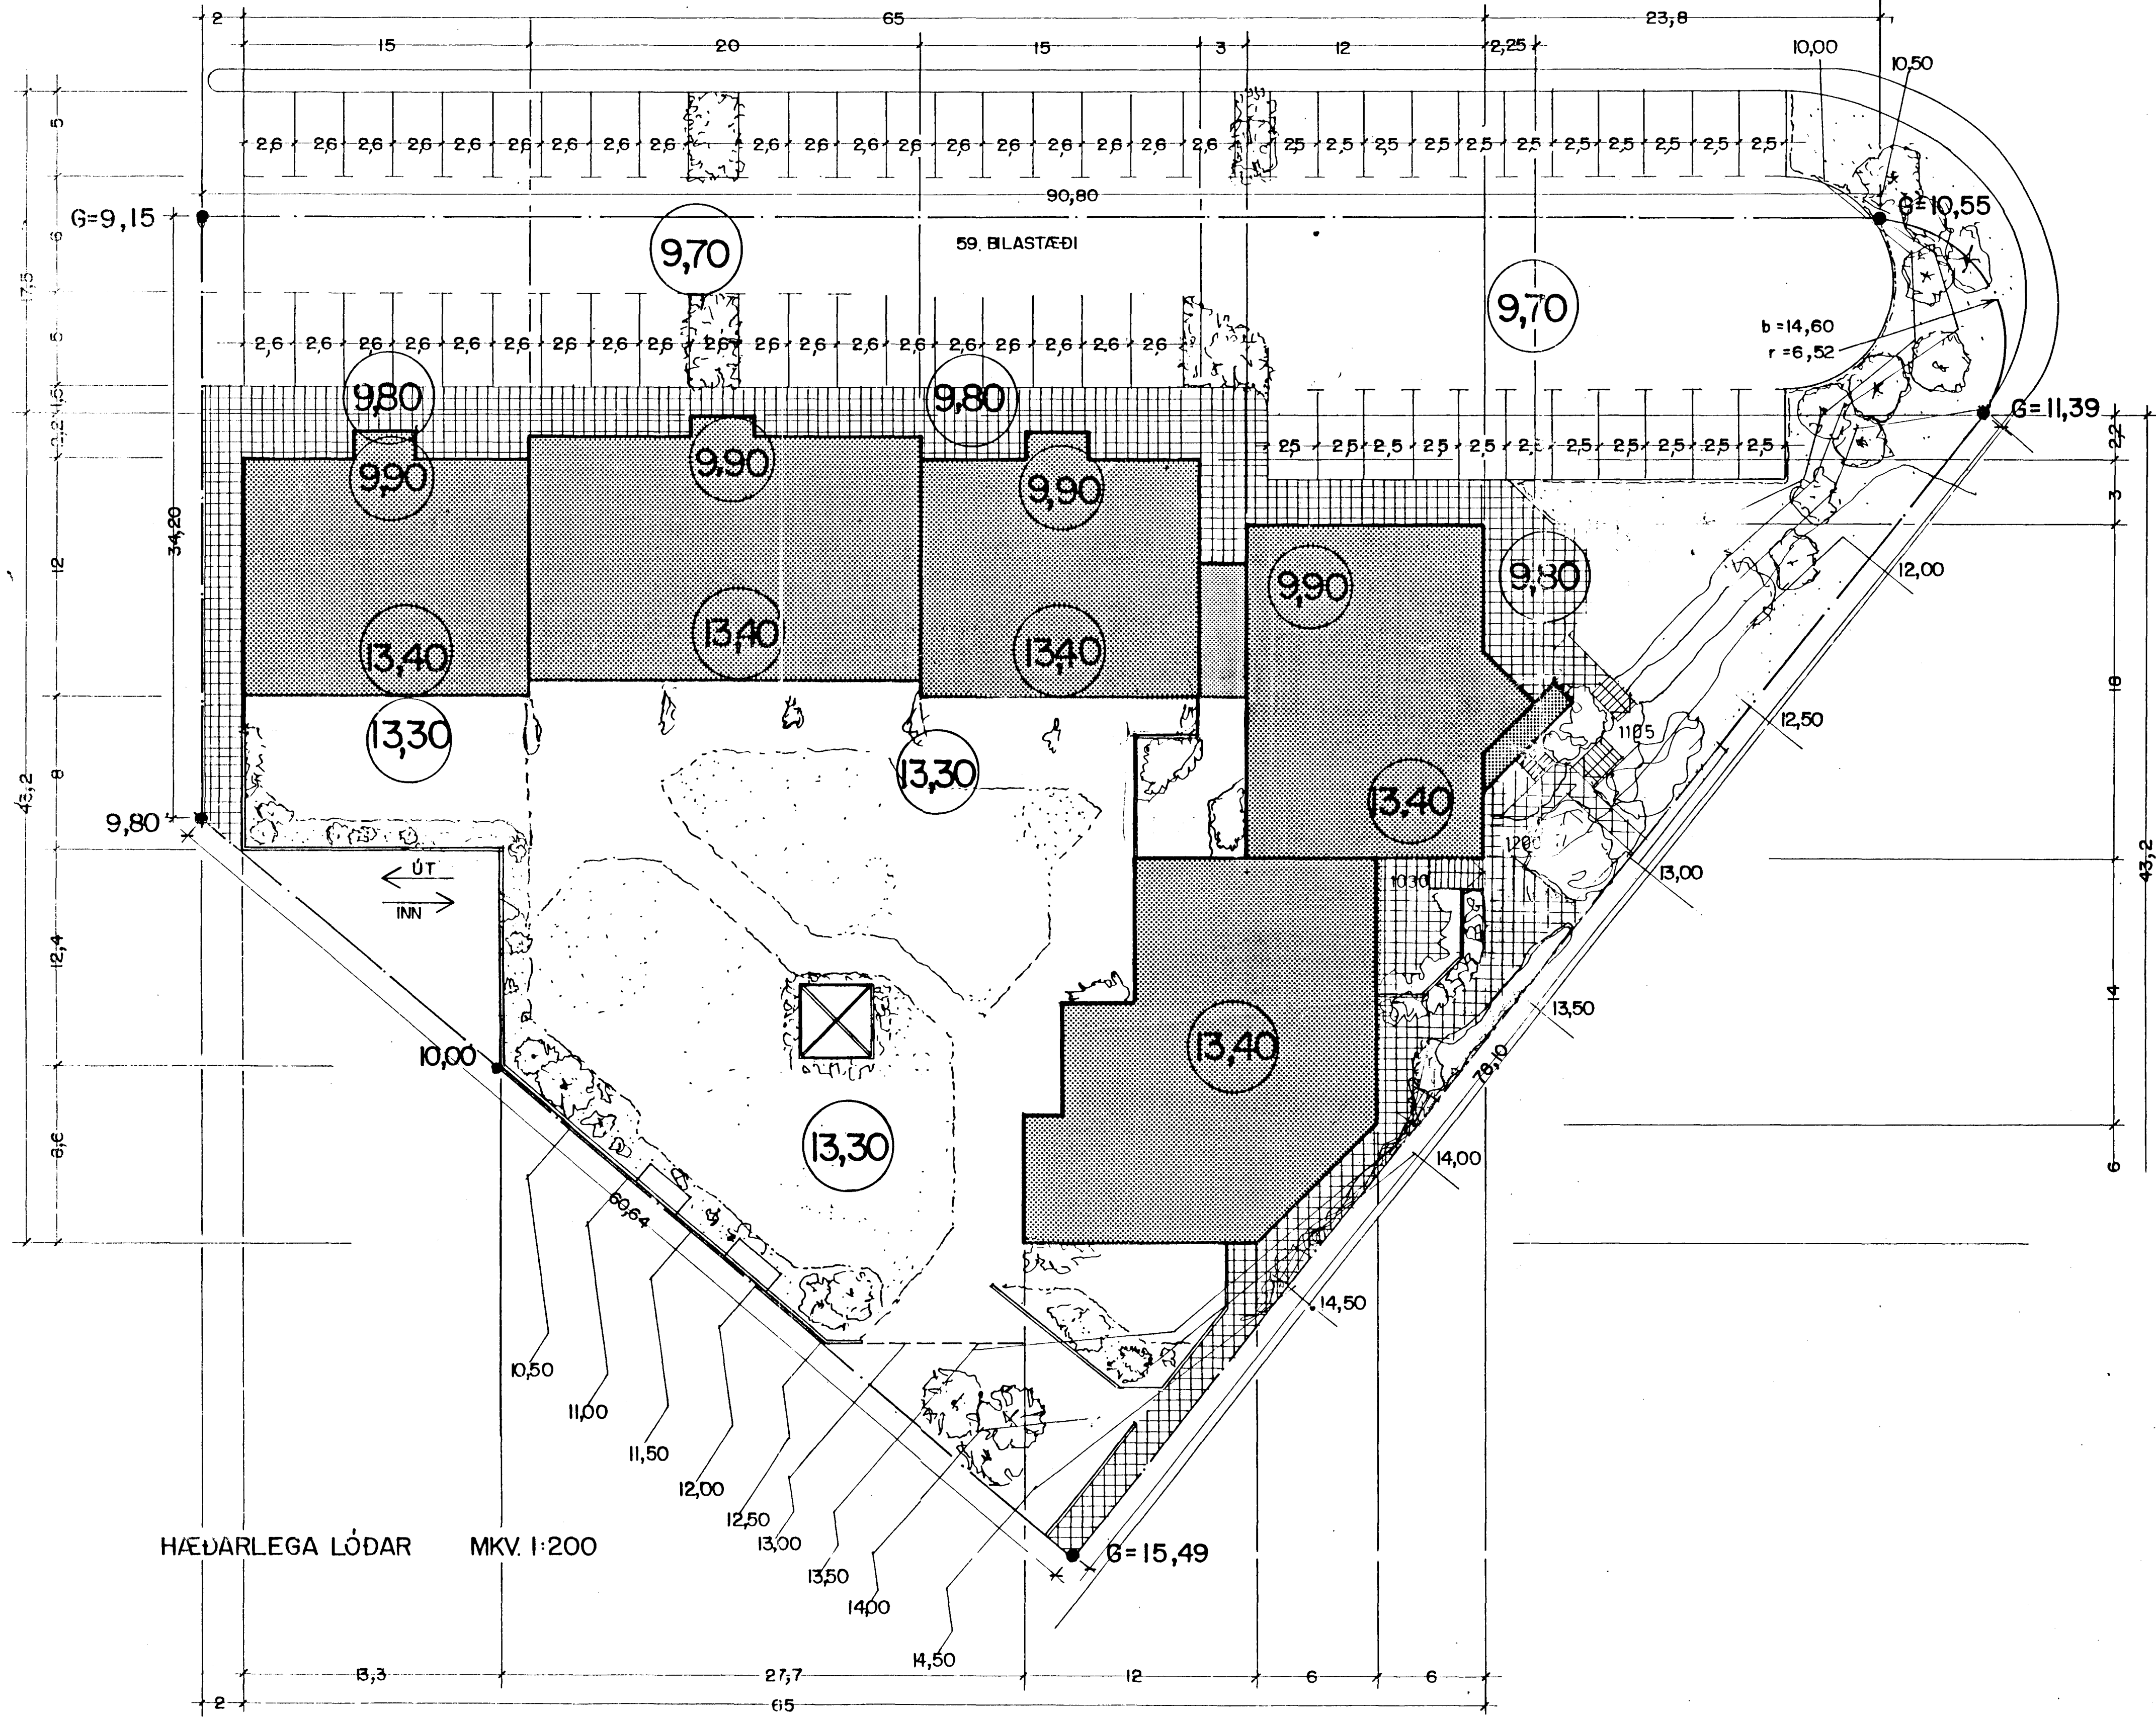

BRÚTTÓMÁL:

| A | HÆÐIR | VERSLUN | SKRIFSTOFUR | ÍBÓÐIR | SAMEIGN |
|---------------------------------|----------|---------|-------------|---------|----------------|
| A | JARÐH. | 285.00 | | 165.00 | 31.00 |
| | 2. HÆÐ | | | | 25.50 |
| | 3. HÆÐ | | | | 222.00 |
| | 4. HÆÐ | | | | 15.50 |
| B | JARÐH. | 252.00 | | 241.00 | 32.00 |
| | 2. HÆÐ | | | | 25.50 |
| | 3. HÆÐ | | | | 251.00 |
| | 4. HÆÐ | | | | 244.50 |
| | 5. HÆÐ | | | | 63.00 |
| C | JARÐH. | 183.00 | | 152.00 | 31.00 |
| | 2. HÆÐ | | | | 25.50 |
| | 3. HÆÐ | | | | 162.00 |
| | 4. HÆÐ | | | | 222.00 |
| | 5. HÆÐ | | | | 15.00 |
| D | JARÐH. | | 183.00 | 202.00 | 45.50 |
| | 2. HÆÐ | | | | 33.00 |
| | 3. HÆÐ | | | | 215.00 |
| | 4. HÆÐ | | | | 215.00 |
| E | KJALLARI | 187.00 | | 270.00 | 85.58 |
| | JARÐH. | | | | 27.00 |
| | 2. HÆÐ | | | | 276.00 |
| | 3. HÆÐ | 221.00 | 23.00 | | |
| SAMANLAGÐUR GÓLFFLÖTUR | | | | 4730.00 | m ² |
| GÓLFFLÖTUR BÍLAGEYMSLU | | | | 887.00 | m ² |
| NÝTINGARHL.F. LÖÐ + BÍLAGEYMSLA | | | | 0.65 | |
| FJÖLDI ÍBÓÐA | | | | 32 | |
| FJÖLDI BÍLASTÆÐA | | | | 86 | |

HÆÐARLEGA LÖÐAR MKV. 1:200

ARKITEKT KRISTINN RAGNARSSON
 TERNINGSTOFAN SMÍÐJUVEN II 200 KÖR SIMI 51-542255
 LÆKJARGATA 34 BR 10.650 Þe 10.9.97 1
 HÆÐARLEGA LÖÐAR 12.05.91
 1998.05.20 14.00 KR. ÍTAKN HV. ÍTAKN 1.20