GRUNNMYND 1:50

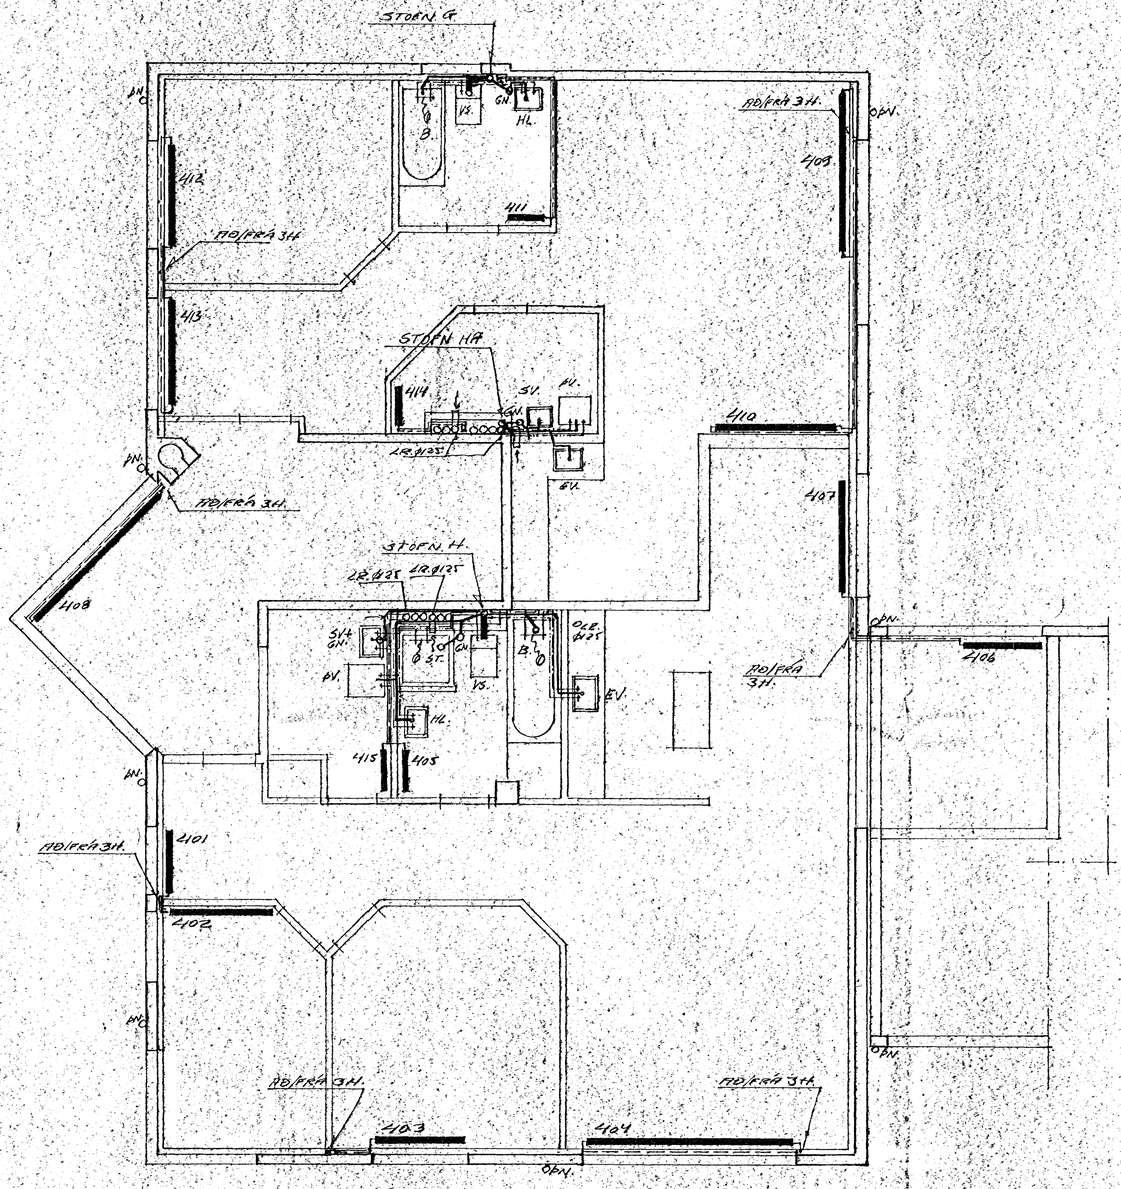

HAFNARFJARÐARBÆR
06 MAR 1991
BYGGINGAFULLTRÚINN

BREYTT JAN '91

TEIKNISTOFAN RÖÐULL ÁRMÚLA 38 - 108 REYKJAVÍK - SÍMI 33950 & 33577	TEIKN. HÁ	DAGS. OKT. '90	
	REIKN. HÁ	VERK	
LÆKJARGATA 34 HAFNARF.	YFIRF. HÁ	TEIKN.	304D
HÚS-D.	MKV. 1:50		
GRUNNMYND. LAGNA. 4 HÆÐ			