

Byggingarfulltrúi
samþykkir erindið.

08 SEPT. 2004

Bent skal á að samþykkt þessi verður ekki virk, fyrir en eftir þinglýsingu eignaskattafyrirséðar innviðar og skráningu í matri hjá Fastegnamatti ríkisins.
Byggingarfulltrúinn í Hafnarfirði
F.h. Kristján Þórarinnsson

Byggingarlýsing

Landnúmer: 123209
Staðgreinir: 1400-01-58300460
Lóðarstærð fyrr: 2.949,0m²
Lóðarstækkun: 1,19m²
Lóðarstærð eftir: 4.140,4m²
Nýtingarhlutfall: 299,3m²/4.140,4m² = 0,07
Bílastæði: 16

Úr Gildi

Mannvirki á lóð fyrir: Helstu stærðir:

Bensinstöð:	(02 0101)	225,3m ²	934m ³
Þvottastöð:	(03 0101)	74,0m ²	297m ³
Geymsla:	(04 0101)	28,1m ²	79m ³ (rífið)
Þak stórt:	(05 0101)	281,8m ²	
Þak, lítið:	(06 0101)	44,0m ²	(rífið)
plön	(07)	2409,2m ²	

Sótt er um:

- Breytingu á stærð og lögun lóðar og innkeyrslum
- Að rífa núverandi skýli á lóð:
Þak, lítið (06 0101) 44,0m²
- Að rífa geymslu (04 0101) 28,1m²
- Að koma fyrir þvottaplani á vestur hluta lóðar við hlöðina á núverandi tönkum
- Að koma fyrir gámastæði á austurhluta lóðar
- Að flytja ESSO ID skilti
- Að koma fyrir gasgeymslu á vesturhluta lóðar
- Að koma fyrir bensingeymi (6.500 Ltr.) og geymi fyrir rúðuvökva (4.000 Ltr.) á vesturhluta lóðar

Lýsing á mannvirkjum:

Þvottaplan er staðsetpt, hæð veggja er 80 cm í þvottaplani eru niðurfallsrennur með sandfangi, tengdar olugildru.

Gasgeymsla er að hluta steinsteyp, að öðru leyti er hún smíðuð úr gætuðum galvaniseruðum stálplötum sem festar eru á stálgrind

Gámastæði er steinsteyp með niðurfalli. Hæð veggja er 1,25 m.

Áfylliplan er steinsteyp. Niðurföll á dælu- og áfyllingaplani tengjast sér olugildru.

6.9.04
Stakkvirkni höfðingjarsvæðisins hf.
F.h. HEILBRIGÐISEFTIRLIT 5
HAFNAREIÐAR-
OG KÖPAVÖGNSVÆÐIS
Gardalorgi 7 - 210 Gardabæ
Páll Stefánsson

Lækjargata



Samþykkt þann
08 SEPT. 2004

Byggingarfulltrúinn í Hafnarfirði
F.h. Kristján Þórarinnsson

Snið A-A M.1:100


Snið C-C M.1:100

Snið E-E M.1:100

Grunnmynd M.1:100

Útlit B-B M.1:100

Útlit D-D M.1:100

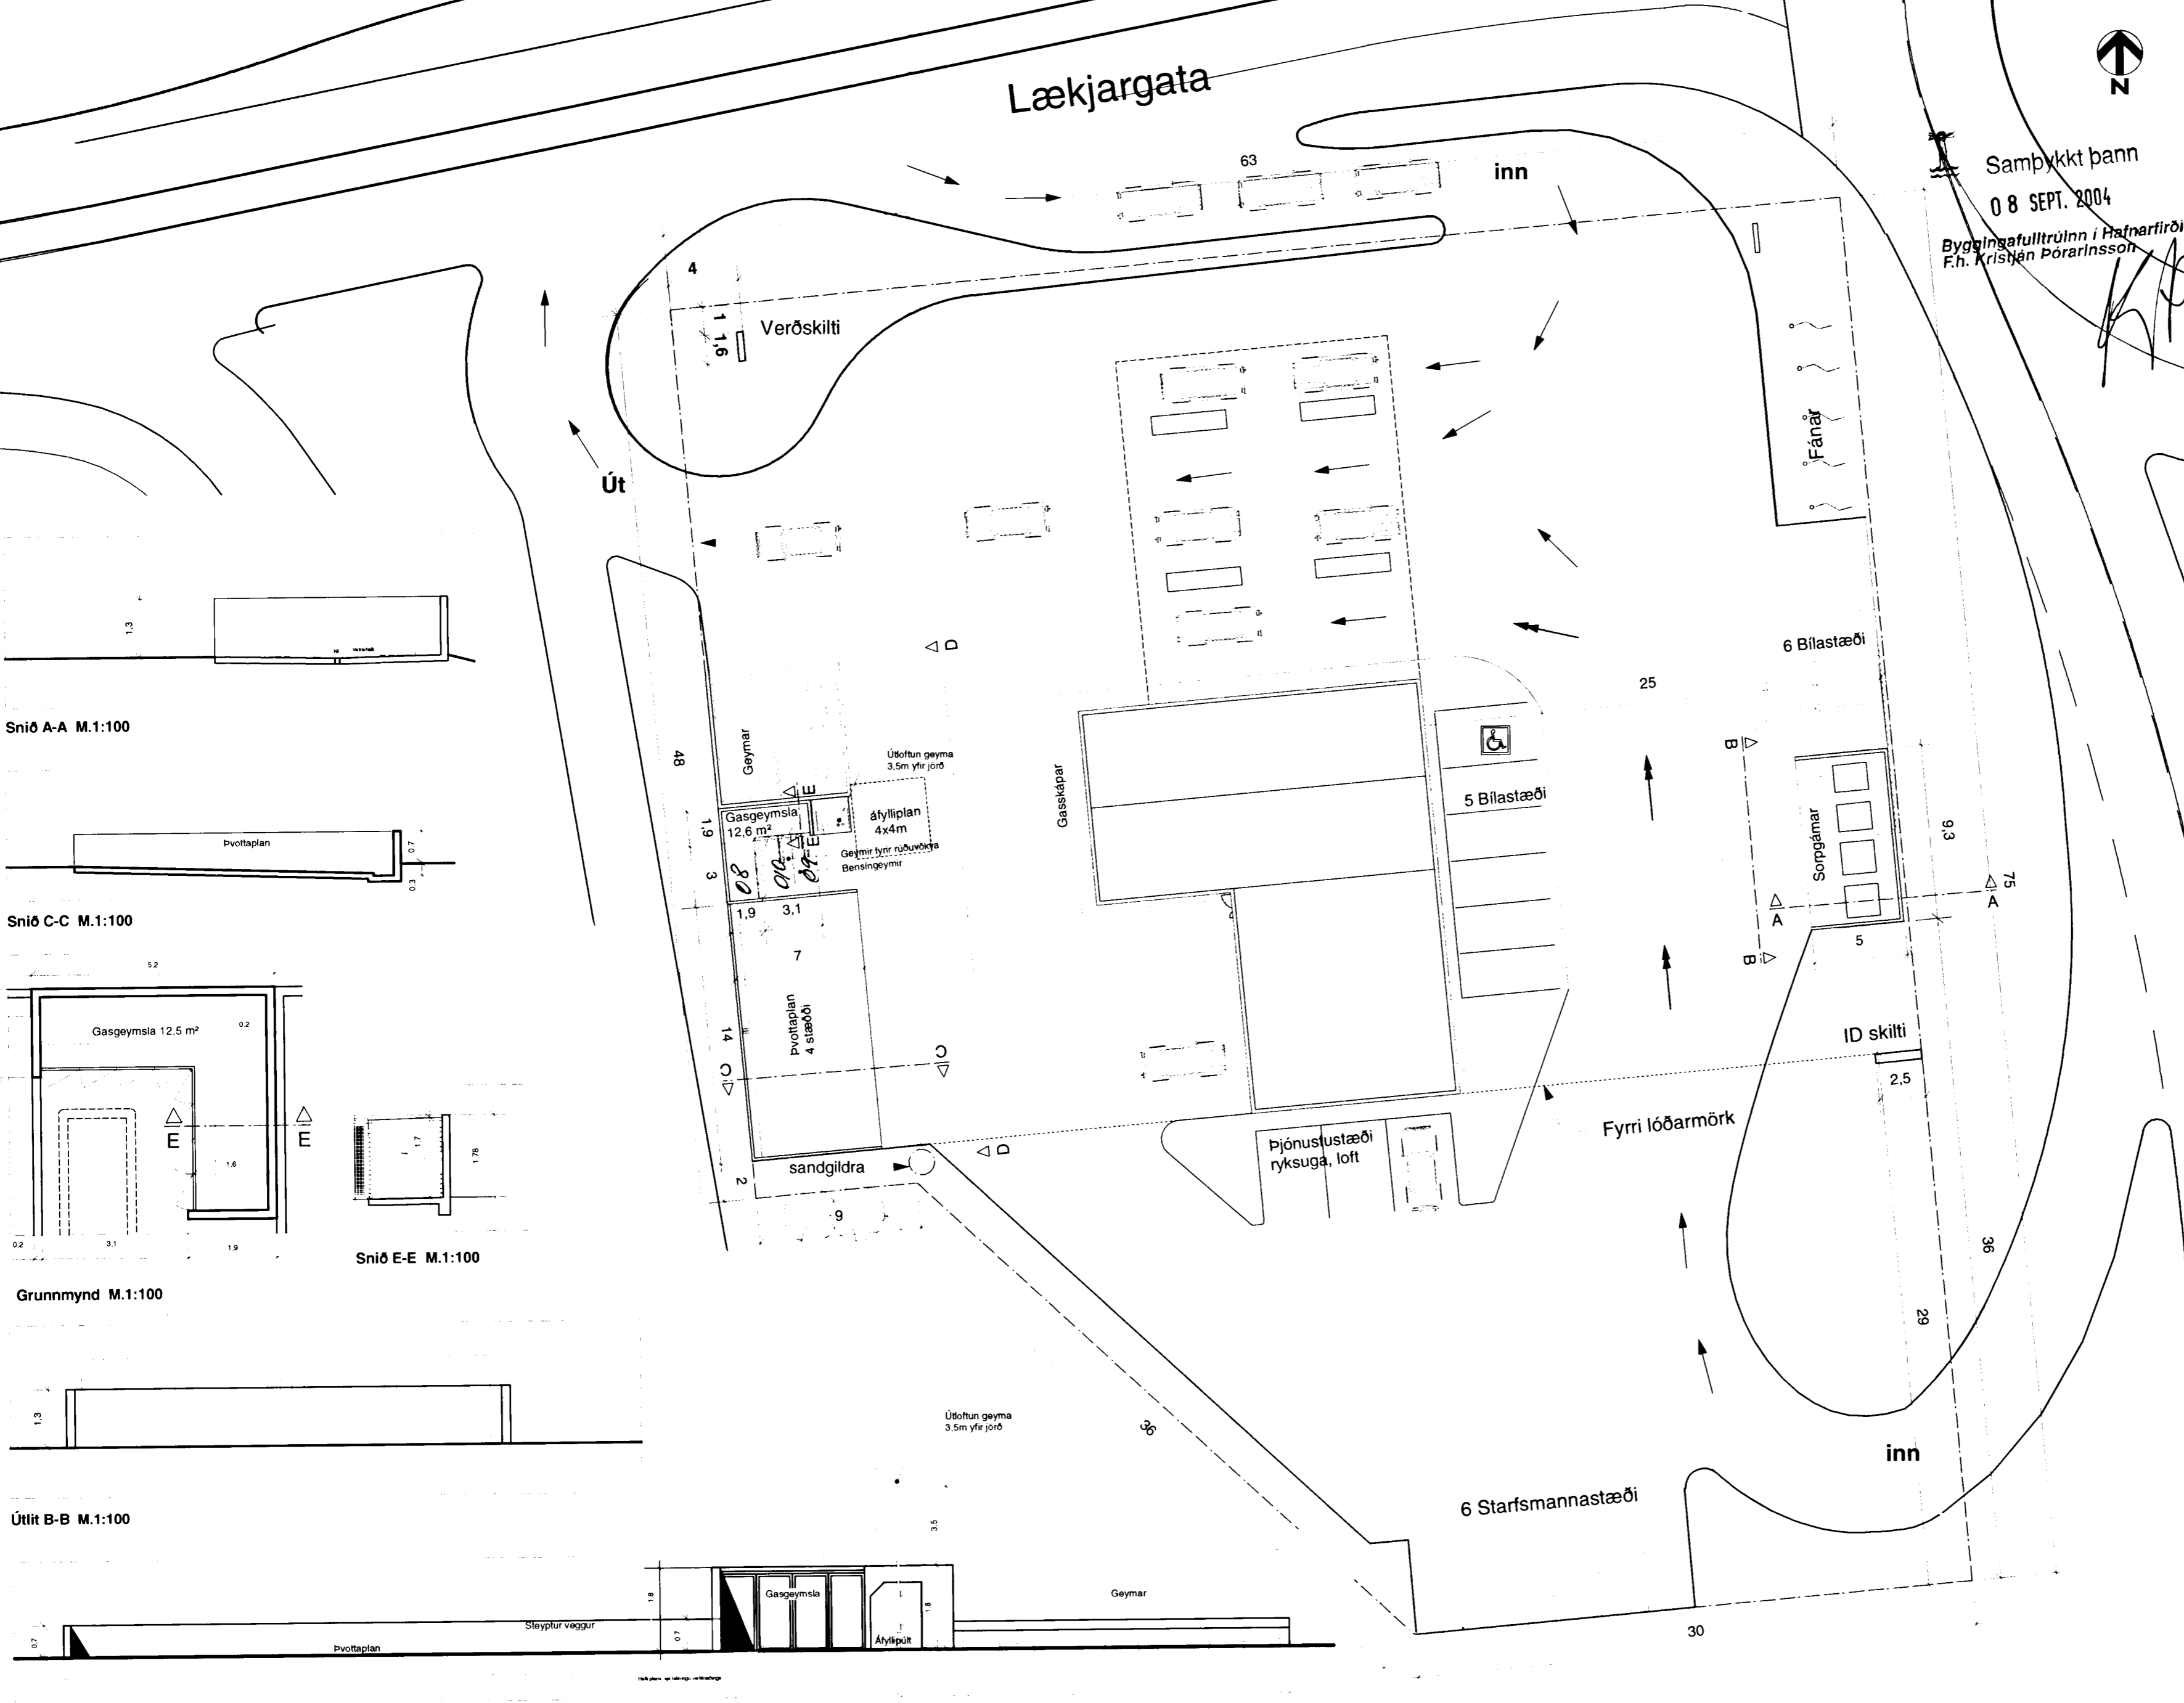

Dags	Breyting	Teikn.	Útgáfa
26.08.2004	Götum breytt til samræmis við lóðarhönnun, stæðum við stöð breytt veggur þvottaplans laekkaður	GÖS	A
01.09.2004	Málseðningum bætt við, snið gasgeymslu sýnt, staðsetning tanka upplærð, byggingarlýsing leiðrétt	GÖS	B

ASK
Arkitektar Skógarhlíð
Skógarhlíð 18 101 Reykjavík
Sími: 551 1010 Fax: 562 0588
Heimasíða: www.arkitektar.is

Verkhelti: Lækjargata 46 Hafnarfirði
Þjónustustöð ESSO
Lóð, Lóðarmannvirki
Aritun arkitekta: Páll Gunnlaugsson
Páll Gunnlaugsson kt. 2405522199

Verk nr.	Mkv.
0343	1:250/1:100
Teikn. GÖS	Dags
	26.06.2004
Teikn. nr.	Útgáfa
10-02	B