

**Byggingarlýsing**

Landnúmer: 123209  
 Staðgreinir: 1400-01-58300460  
 Lóðarstærð fyrir: 2.349,0 m<sup>2</sup>  
 Lóðarstærð: 1.139 m<sup>2</sup>  
 Lóðarstærð eftir: 4.144 m<sup>2</sup>  
 Nýtingarhlutfalli: 299,3 m<sup>2</sup>/4.148,4 m<sup>2</sup> = 0,072  
 Bílastæði: 16

Mannvirki á lóð fyrir: Helstu stærðir:

Bensínstöð: (02 0101)	225,3m <sup>2</sup>	934m <sup>2</sup>
Þvottastöð: (03 0101)	74,0m <sup>2</sup>	297m <sup>2</sup>
Geymsla: (04 0101)	28,1m <sup>2</sup>	79m <sup>2</sup> (riflið)
Pak stórt (05 0101)	281,8m <sup>2</sup>	
Pak,litlið (06 0101)	44,0m <sup>2</sup>	(riflið)
plön (07)	2409,2m <sup>2</sup>	

**Sótt er um:**

- Breytingu á stærð og lögum lóðar og innkeyrslum
- Að rífa núverandi skýli á lóð:  
Pak,litlið (06 0101) 44,0m<sup>2</sup>
- Að rífa geymslu (04 0101) 28,1m<sup>2</sup>
- Að koma fyrir þvottaplani á vestur hluta lóðar við hliðina á núverandi tönkum
- Að koma fyrir gámatæði á austurhluta lóðar
- Að flytja ESSO ID skilti
- Að koma fyrir gasgeymslu á vesturhluta lóðar
- Að koma fyrir bensíngeymi (6.500 Ltr.) og geymi fyrir rúðuvökva (4.000 Ltr.) á vesturhluta lóðar


**Lýsing á mannvirkjum:**

**Þvottaplan** er staðsteypt, hæð veggja er 80 cm. Þvottaplani eru niðurfallsrennur með sandfangi, tengdar olíugildru.

**Gasgeymsla** er að hluta steinsteypt, að öðru leyti er hún smíðuð úr götuðum galvaniseruðum stálplötum sem festar eru á stálgrind.


**Gámatæði** er steinsteypt með niðurfalli. Hæð veggja er 1,25 m.

**Áfylliplan** er steinsteypt. Niðurföll á dælu- og áfyllingarplani tengjast sér olíugildru.

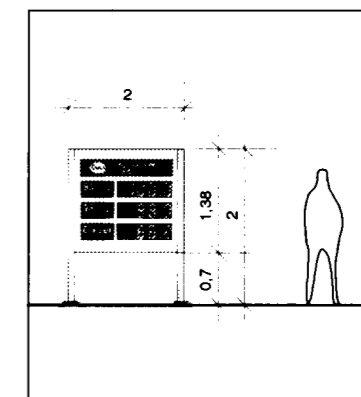

**Verðskilti ESSO**  
Mkv 1:100

Skilti er með burðarvirki úr álprófilum á steinsteyptum sökkli. Skiltið er klætt lituðu plexigleri, með álímdum merkingum, lýst innan frá. Lýsing er dempuð. Skiltið er 2,08m á hæð, 1,55m á breidd og 0,25 m á dýpt. Skiltisflötur er 2x1,9m<sup>2</sup>

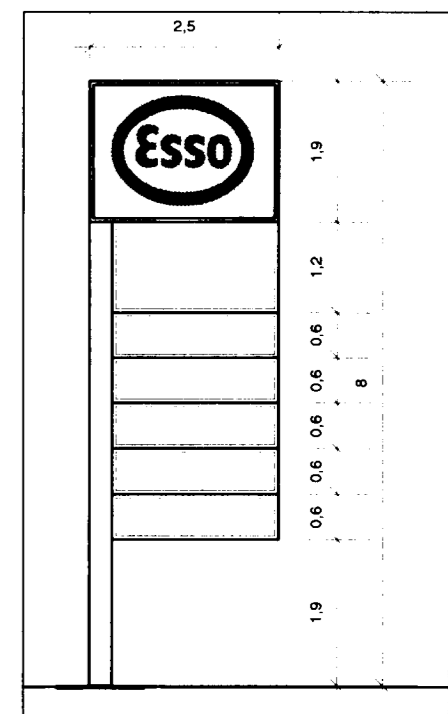


**ID skilti ESSO**  
Mkv 1:100

Skilti er með burðarvirki úr álprófilum á steinsteyptum sökkli. Skiltið er klætt lituðu plexigleri, með álímdum merkingum, lýst innan frá. Lýsing er dempuð. Skiltið er 8,0m á hæð, 2,5m á breidd og 0,3m á dýpt. Skiltisflötur er 2x1,9m<sup>2</sup>

*6.9.04*  
Slökkvilið hefur borgarsveininn h. h.  
Spout

*6.9.04*  
HEILBRIGÐISEFTIRLIT  
HAFNAREIÐAR-  
OG KÖPAVOGSSVÆDIS  
Gardatorgi 7, 210 Gardabæ  
Páll Gunnlaugsson

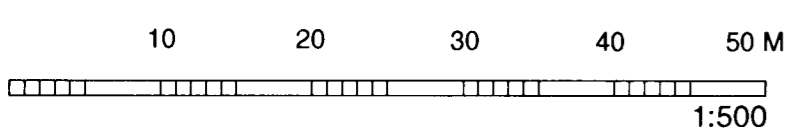

Dags.	Breyting.	Teikn.	Útgáfa.	Verkhelti.	Lækjargata 46 Hafnarfirði Þjónustustöð ESSO Afstöðumynd	Verk. nr.	Mkv.
26.08.2004	Götum breytt til samræmis við lóðarhönnun, staðum við stöð breytt	GÖS	A			0343	1:500/1:100
01.09.2004	Málseðningum bætt við, staðsetning tanka upplærd, byggingarlýsing leiðrétt	GÖS	B			GÖS	Dags. 26.06.2004
				Áritun arkitekta	<i>Páll Gunnlaugsson</i>	Teikn. nr.	Útgáfa.
					Páll Gunnlaugsson kt. 2109522199	10-01	B

**ASK**  
 Arkitektar Skógarhlíð  
 Skógarhlíð 18 101 Reykjavík  
 Sími: 551 1010 Fax: 562 0588  
 Heimasíða: www.arkitektar.is