




Samþykkt á fundi byggingar-
ráðs nr. 19/6.1985
BYGGINGARULLTÍÐIN
Í HASKARHÖN
Hindóttir Skúli

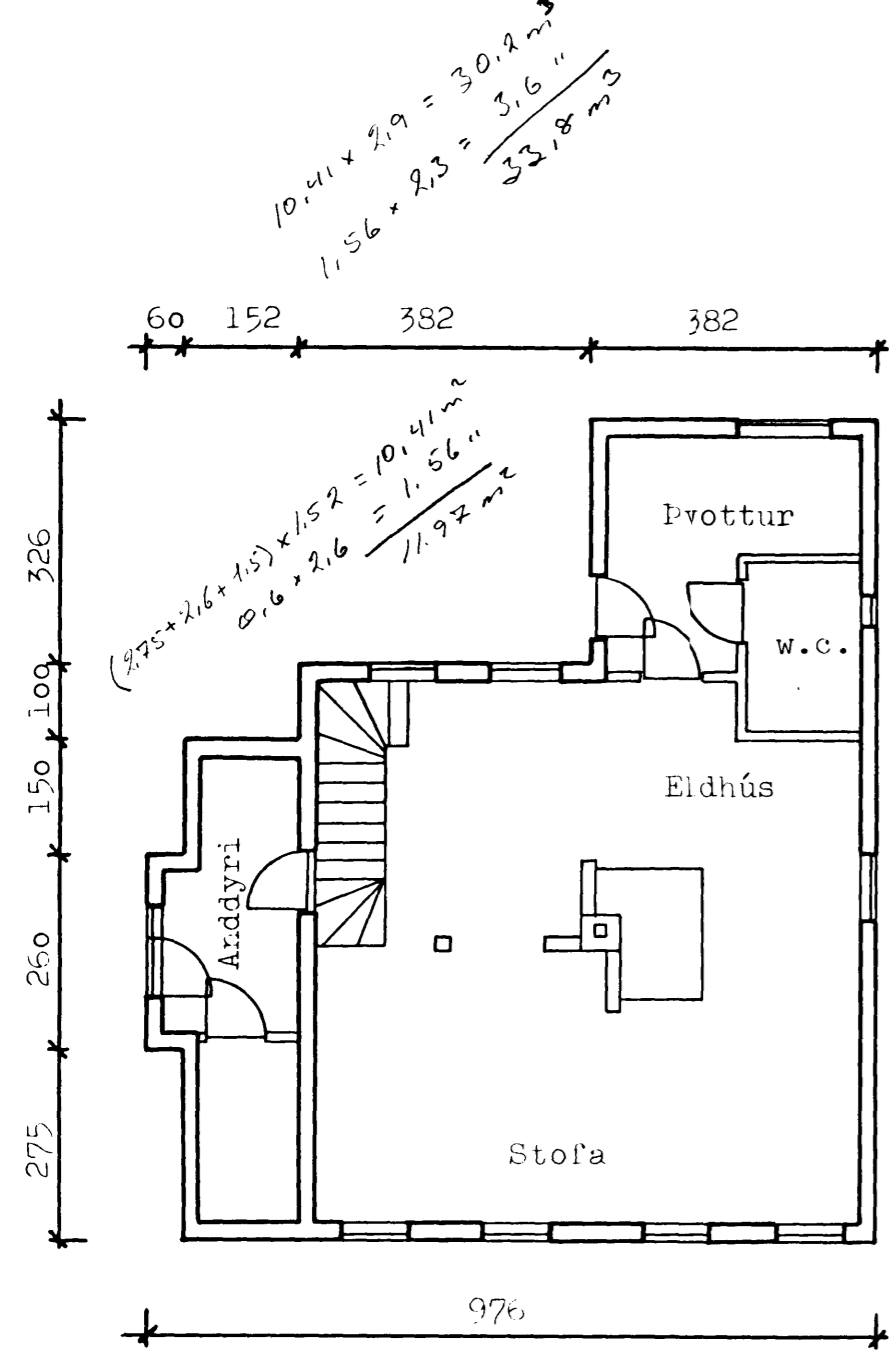




Grunnmynd fyrir breytingu

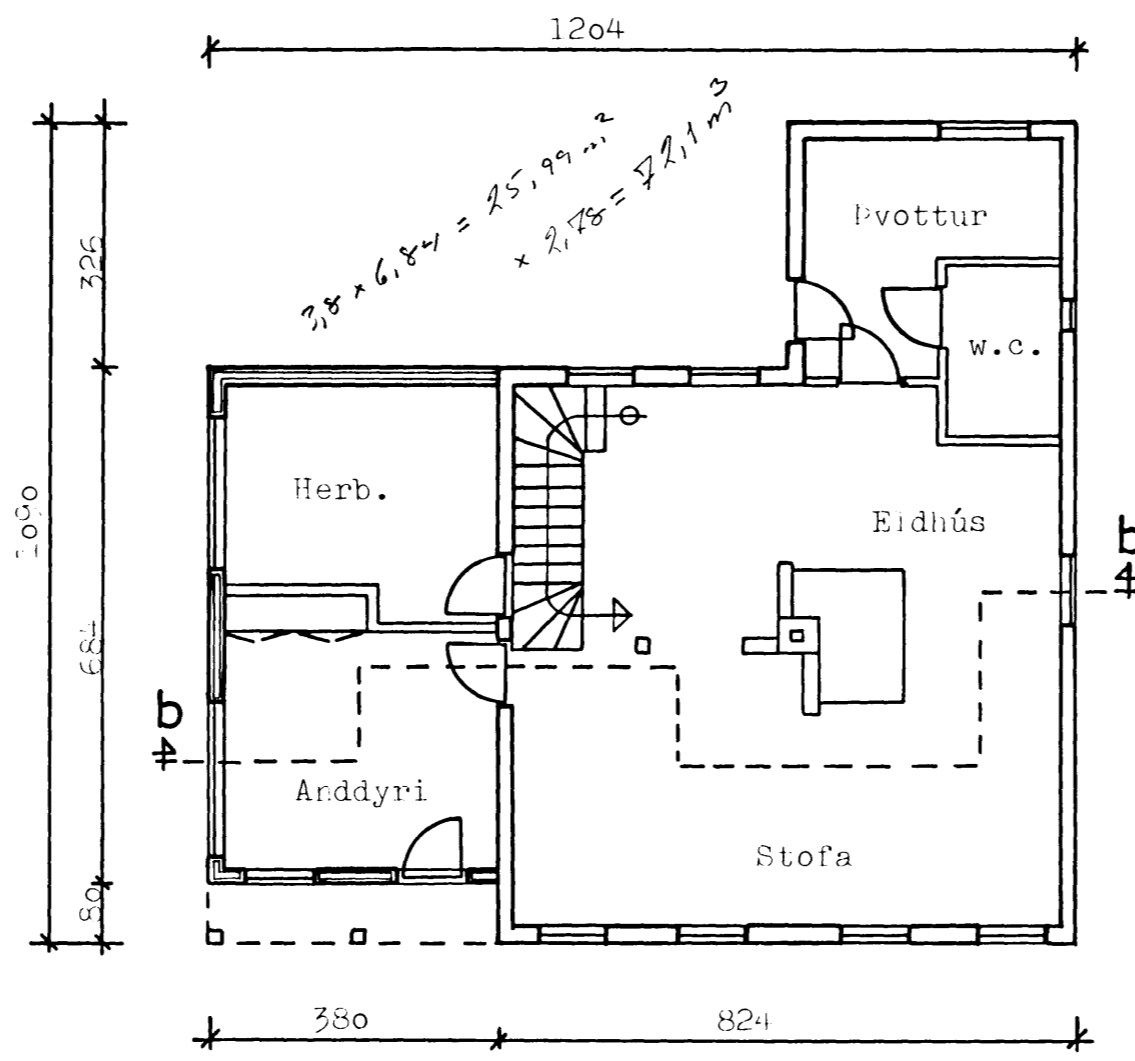

Grunnmynd eftir breytingu

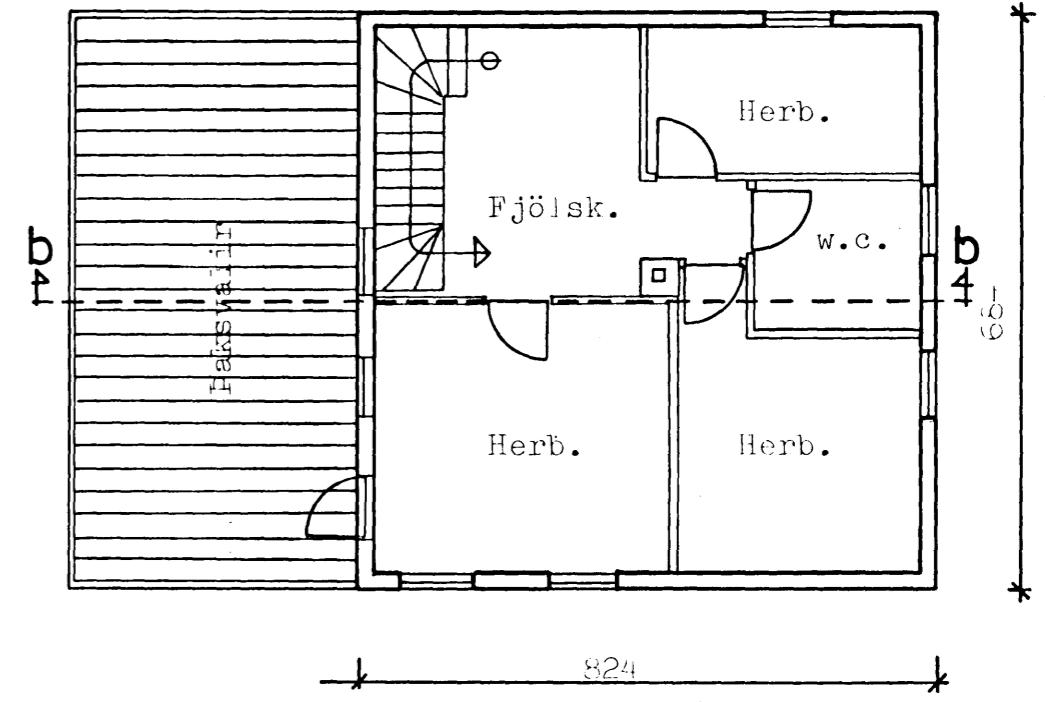

Grunnmynd efri hæðar

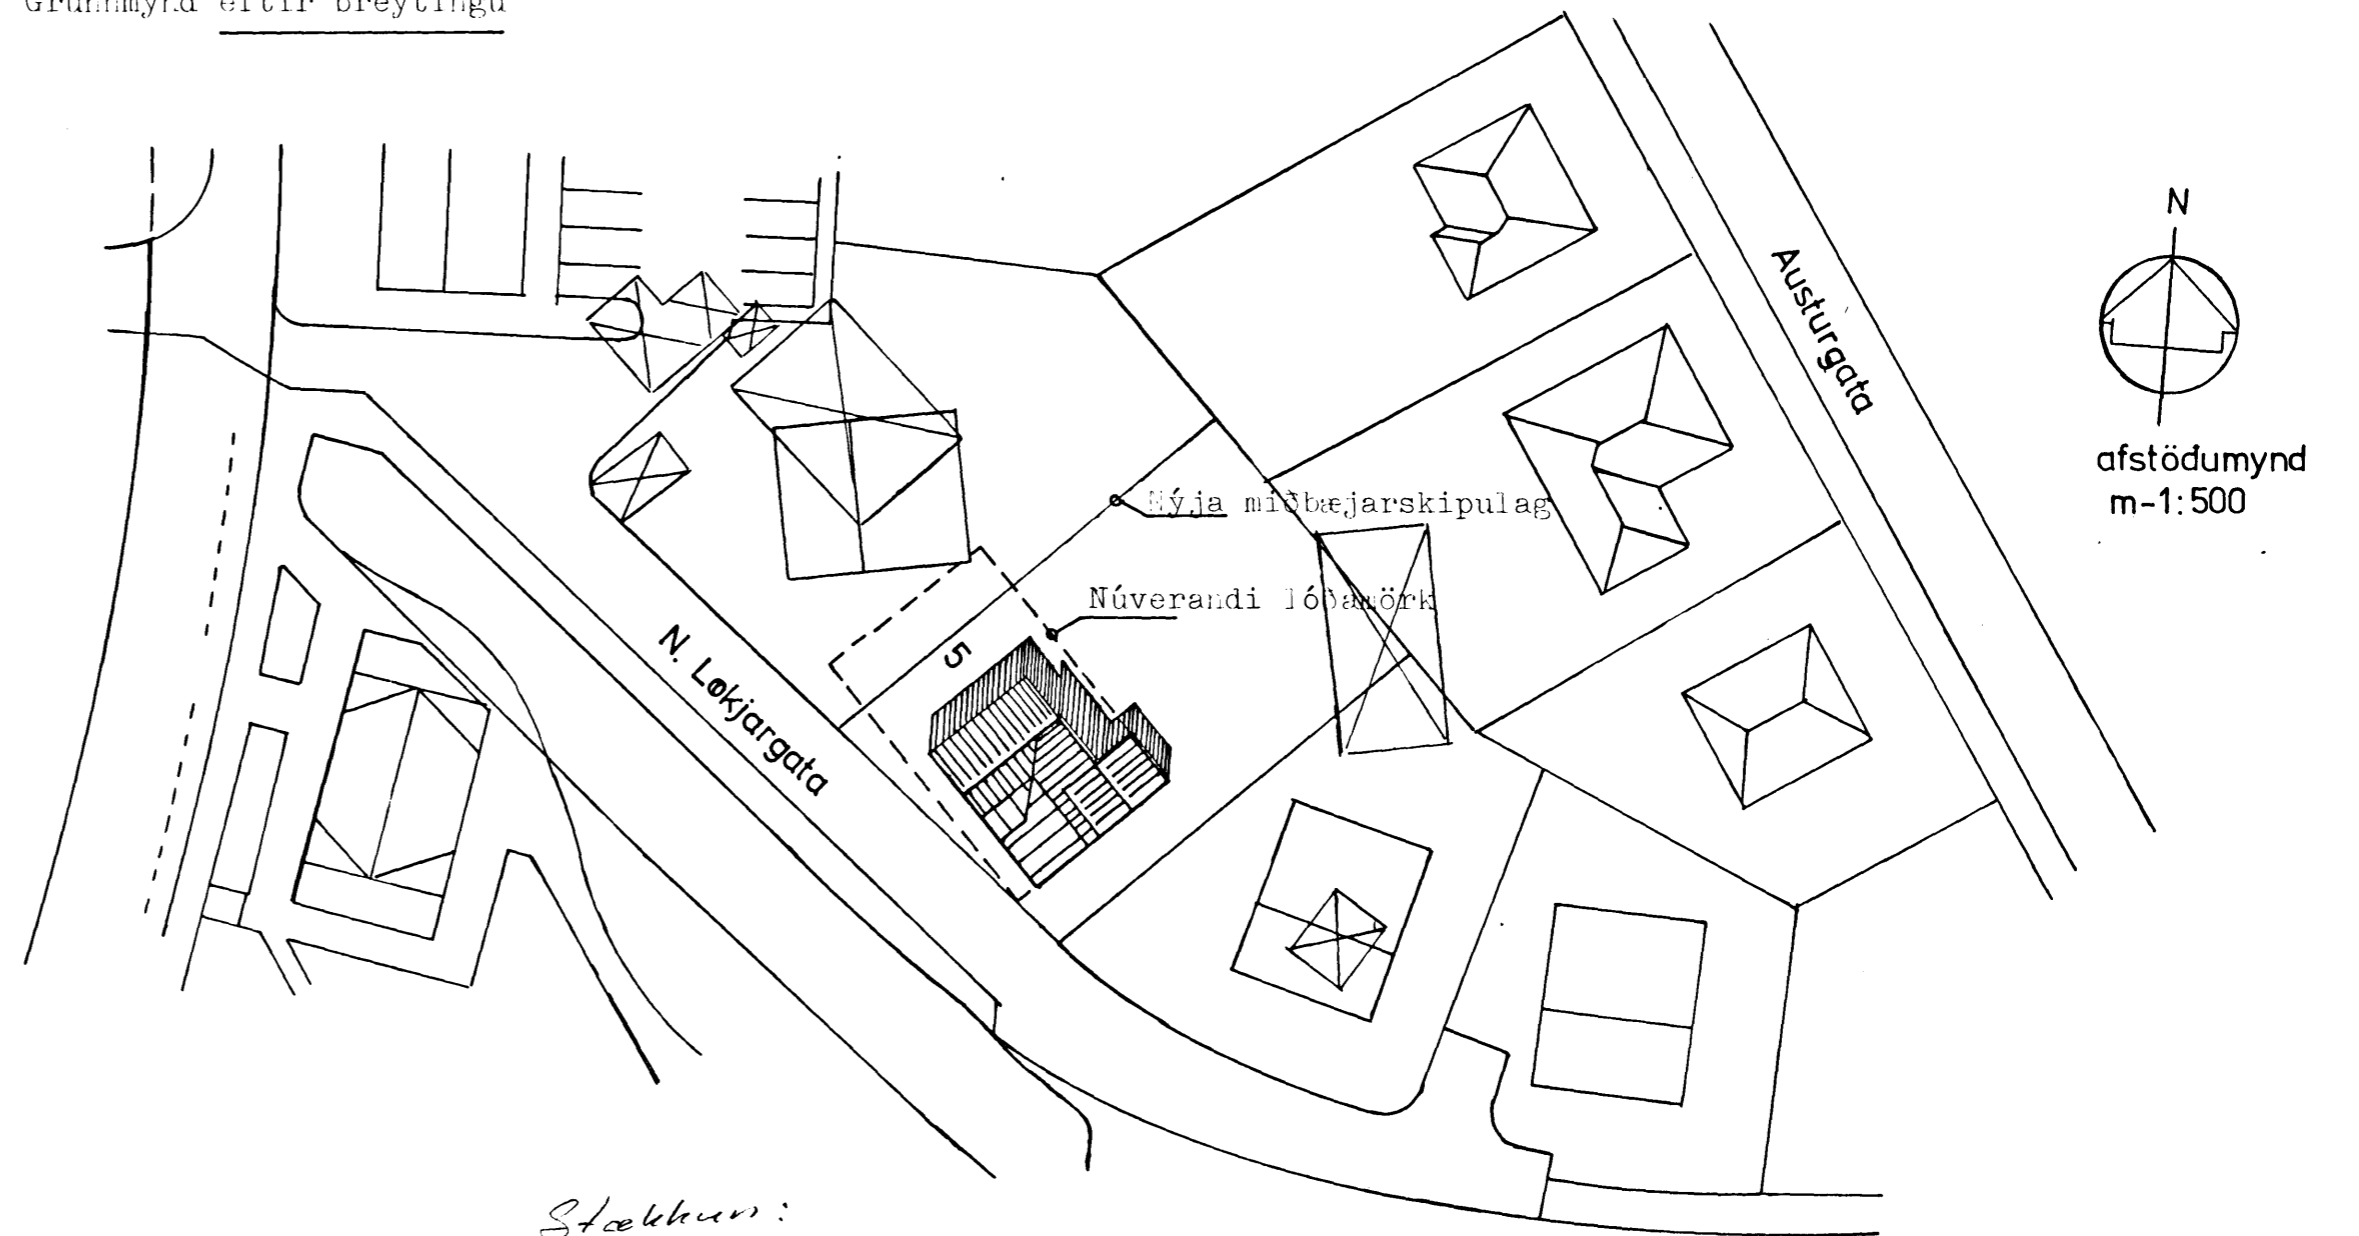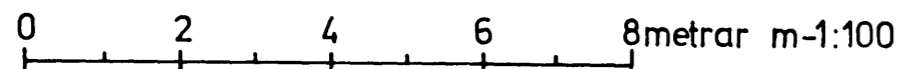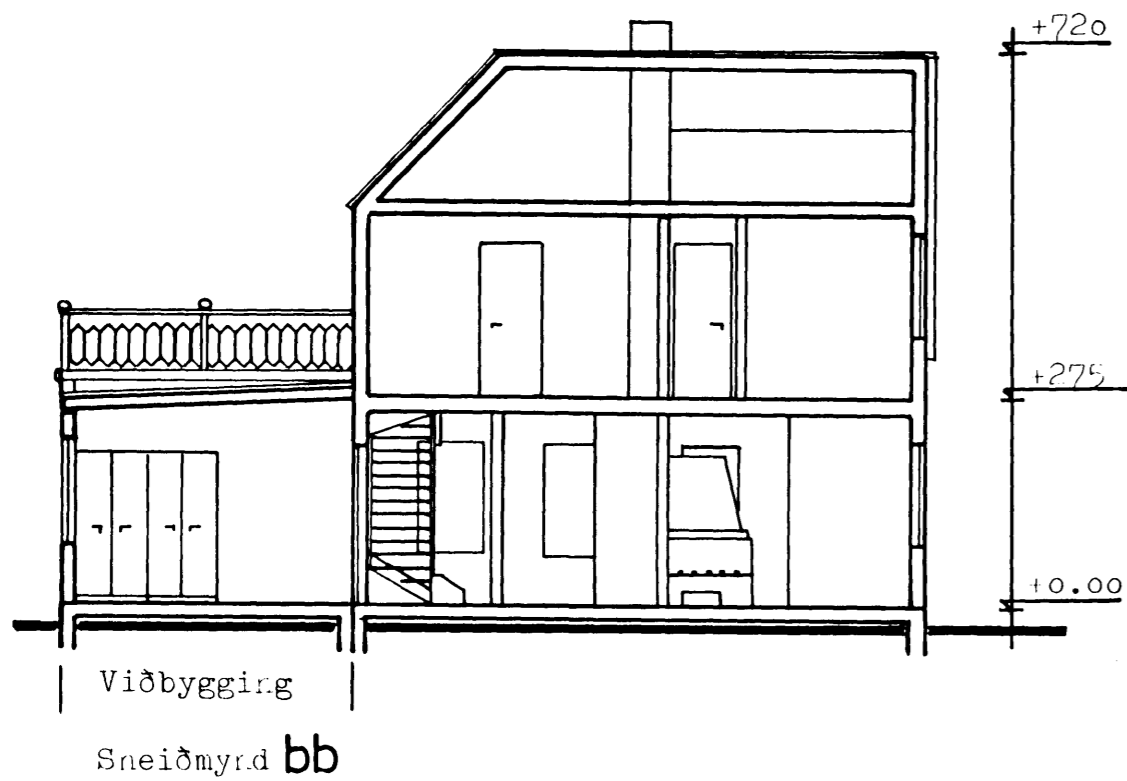

Stækkun:
26.0 - 12.0 = 14.0 m²
72 - 34 = 38 m³

Kristinn Arnbjörnsson

L/ÆKJARGATA 5

verkhúti: grunnm. sneið. afstöðum.
mkv. 1:100, 1:500 dags: 3.6.1985
teikn. Kristinn Arnbjörnsson tæknifræð.
yfirf. Sigurpór Adalsteinsson arkitekt/
h.