


Byggingaáfangi fundi bygginga-  
 nafndar þ. 5.9.1979  
 h. BYGGINGAÁFULLTRÚINN  
 I HAFNARFIRÐI  
 H. Jónsson

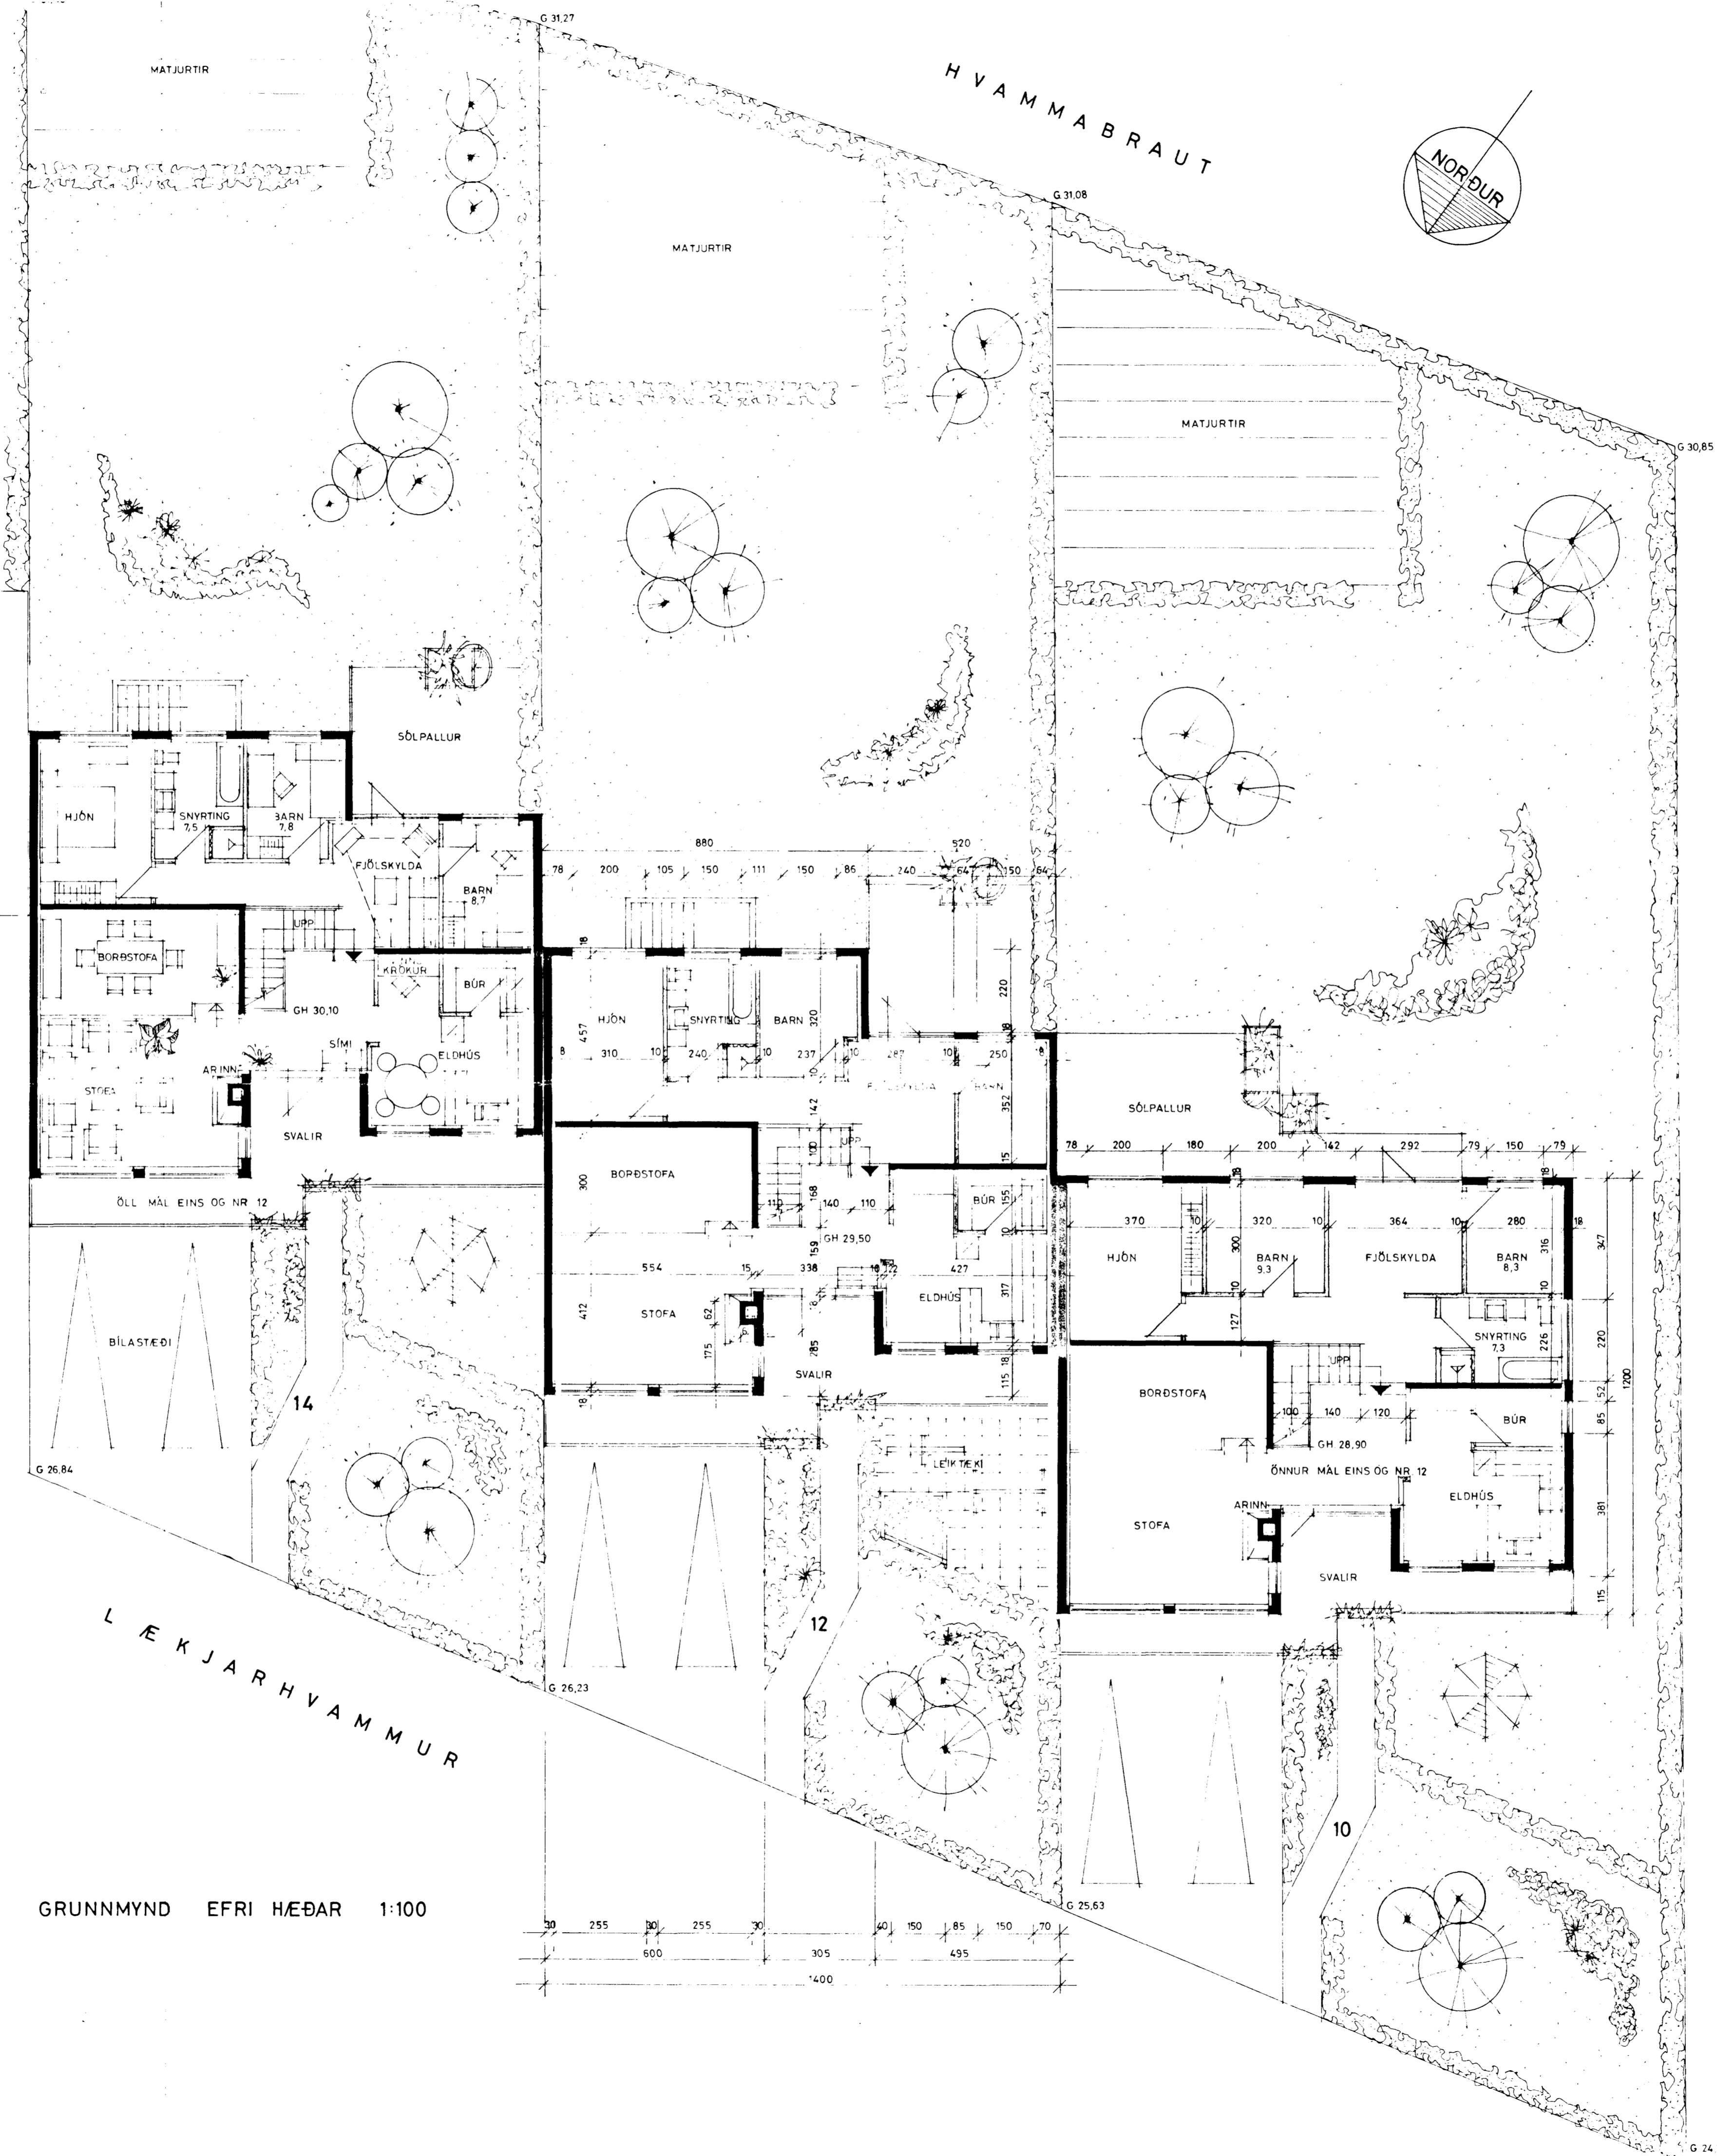

GRUNNMYND EFRÍ HÆÐAR 1:100

STÆRÐIR:	m <sup>2</sup> net	m <sup>2</sup> br	m <sup>3</sup>
HÚS NR 10 EFRÍ HÆÐ	133,2	154	629
NEDRI "	11,5	157	396
ALLS	144,7	311	1025
HÚS NR 12, 14, 18, 20, 22 EFRÍ HÆÐ	124	145	595
NEDRI "	10,9	150	377
ALLS	134,9	295	972
HÚS NR 16 EFRÍ HÆÐ	124	145	595
NEDRI "	10,8	117	298
ALLS	134,8	262	893

KÖLNUN	MEÐALGILDI VEGGJA	≥ 1,0 Wm <sup>2</sup> C°
ÞAK		≥ 0,3 "
NEDSTA PLATA		≥ 0,4 "

NÝTINGARHLUTFALL	HÚS NR.
0,18	10
0,23	12
0,23	14
0,24	16
0,26	18
0,26	20
0,20	22

**PÁLL V. BJARNASON, ARKITEKT, FAI**  
 HOLTSGÖTU 4, HAFNARFIRÐI, SÍMI 520 47

KVARDI 1:100    DAGS. ÁGÚST 1979    TEIKN. P.Bj.

**L E K J A R H V A M M U R 10, 12, 14**  
 HAFNARFIRÐI — RAÐHÚS

GRUNNMYND EFRÍ HÆÐAR & LÖÐ

*Páll V. Bjarnason*    **50.03**