


22

20

18

MÁL EINS OG NR 18

16

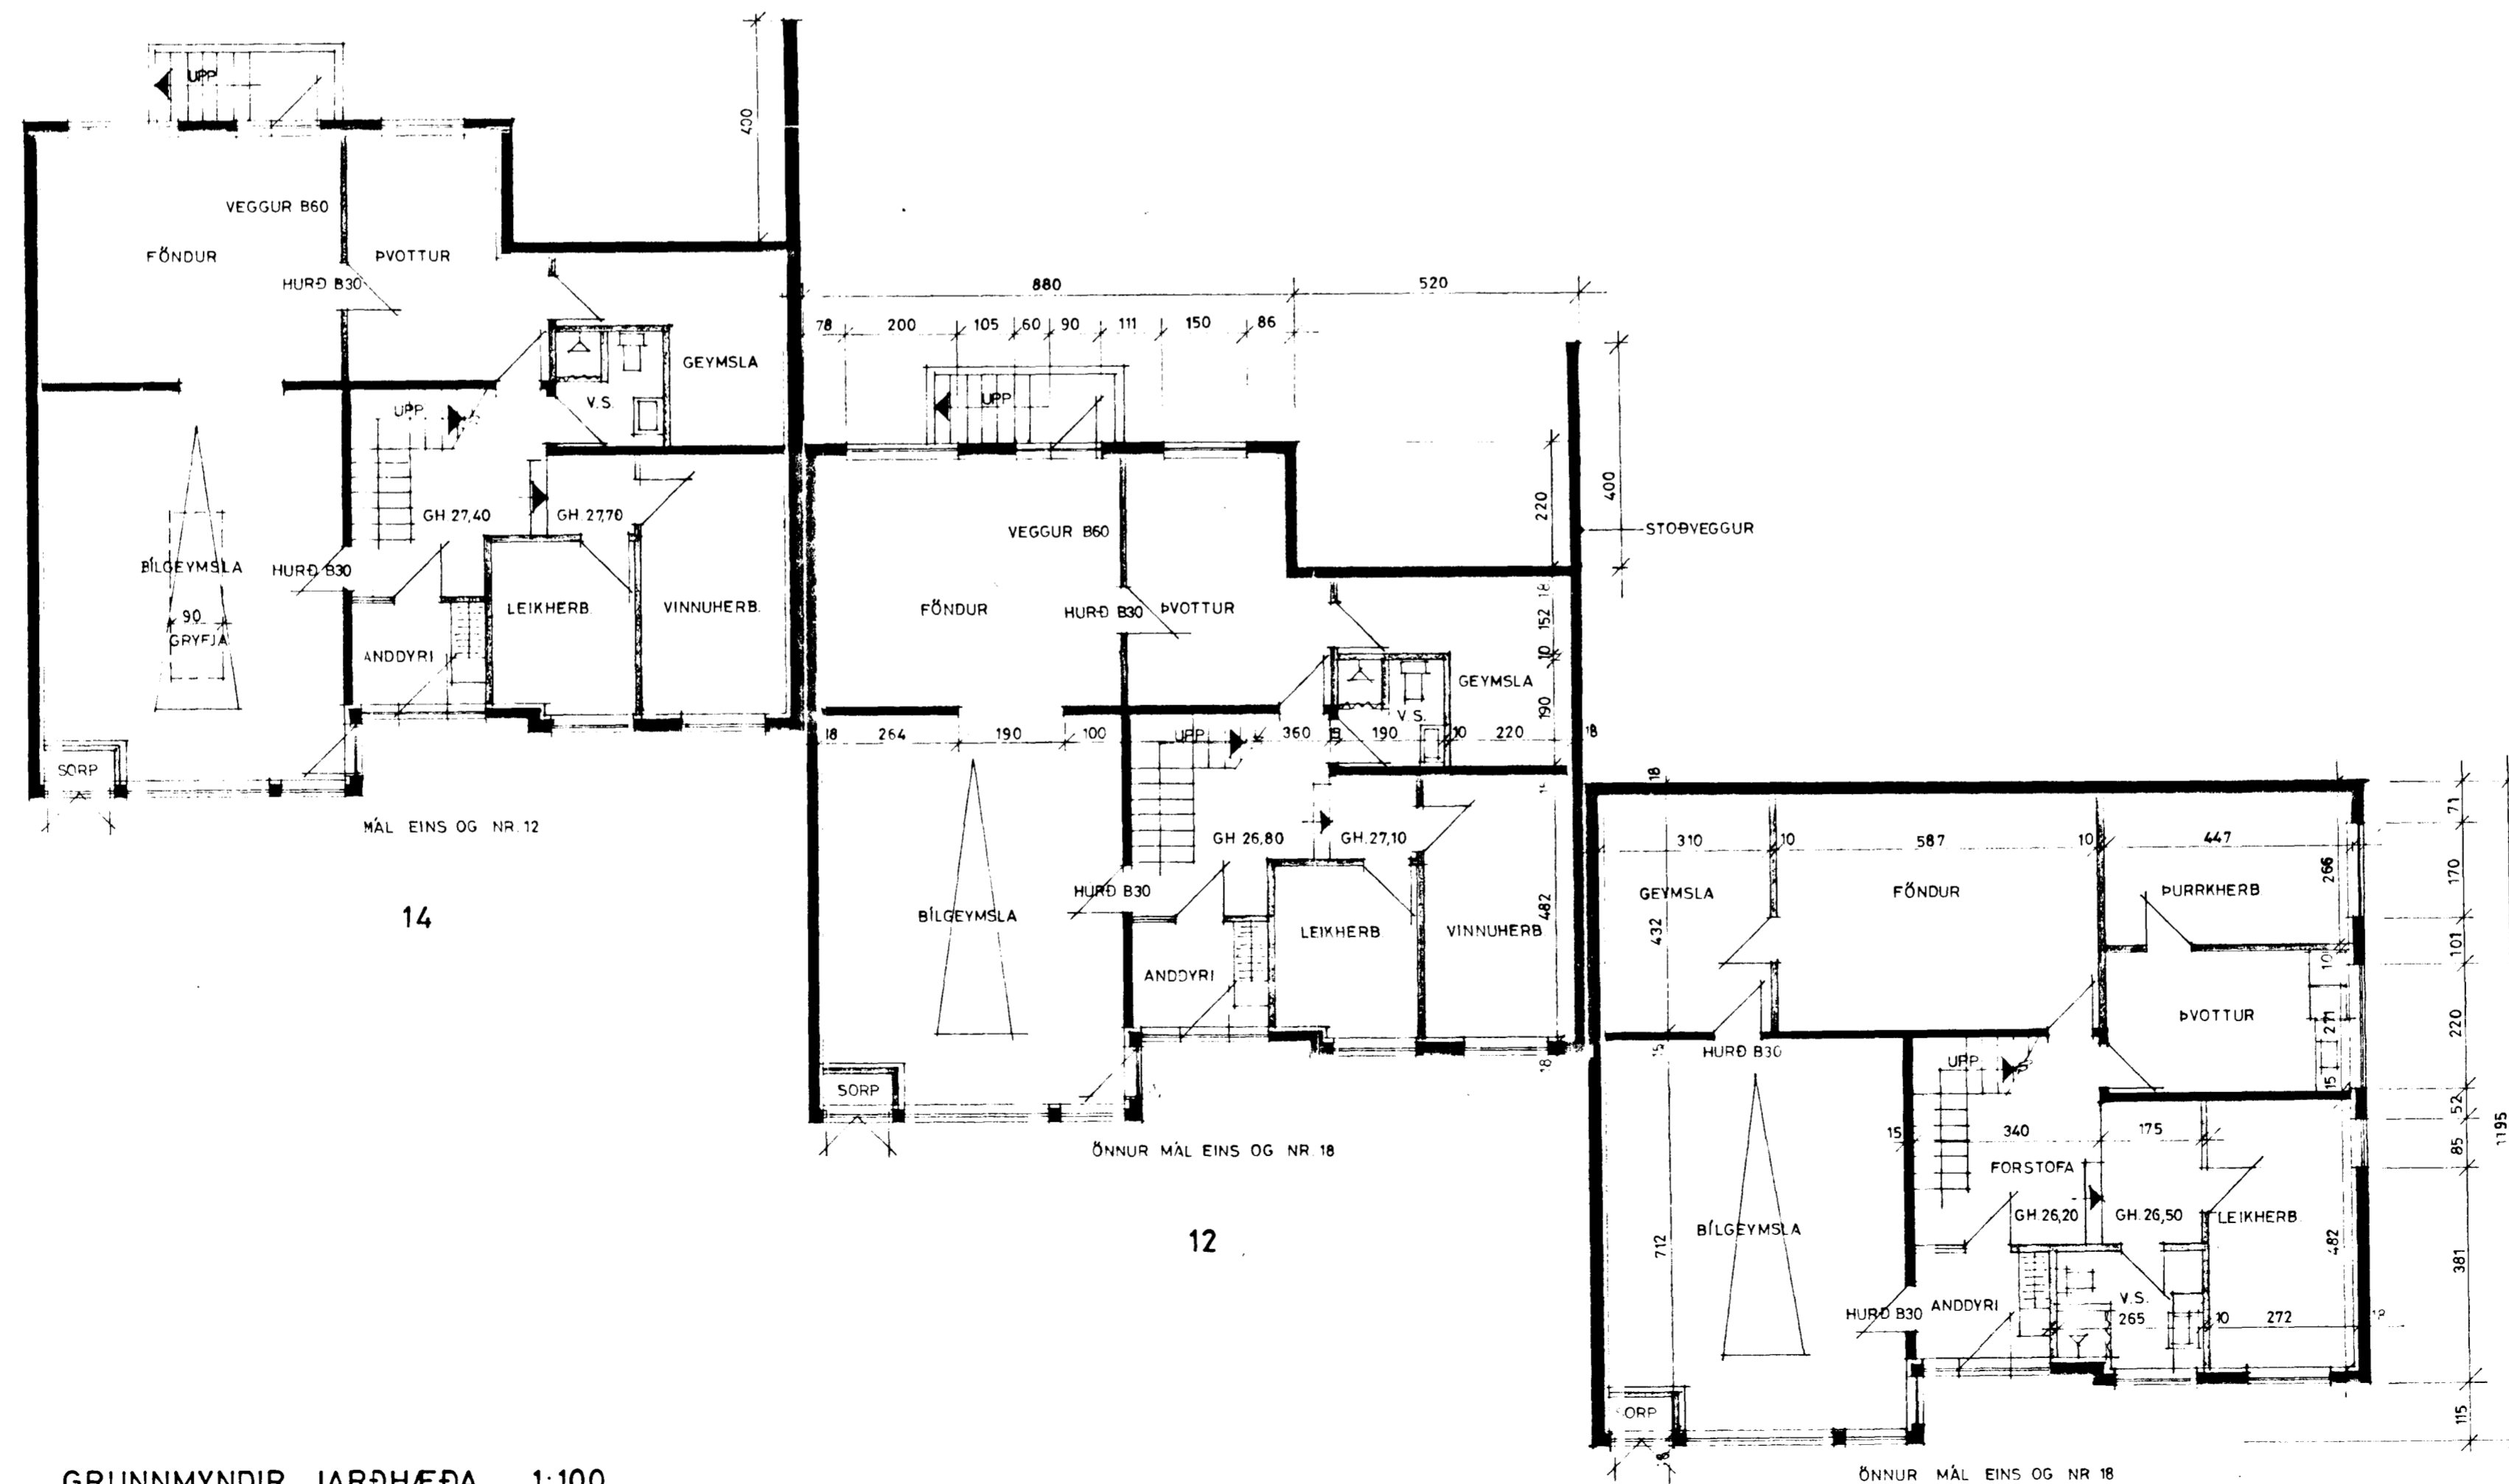


14

12

10

GRUNNMYNDIR JARÐHÉÐA 1:100

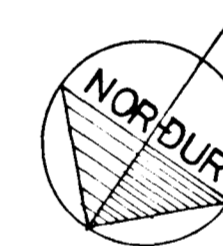

Samþykkt á fundi bygginga-
nefndar þ. 5/5 1979
BYGGINGAFULLTRÚÐIN
Í HAFNARFIRÐI

Ganga skal frá önnu
eðliháði í samráði við
súkkvildisstjóra

PÁLL V. BJARNASON, ARKITEKT, FAI
HOLTSGÖTU 4, HAFNARFIRÐI, SÍMI 520 47
KVARÐI 1:100 | DAGS. ÁGÚST 1979 | TEIKN. P.V.
LÆKJARHVAMMUR 10,12,14,16,18,20,22
HAFNARFIRÐI — RÁÐHÚS
GRUNNMYND JARÐHÉÐAR
Páll V. Bjarnason 50.05