


22

20

18

MÁL EINS OG NR 18

16

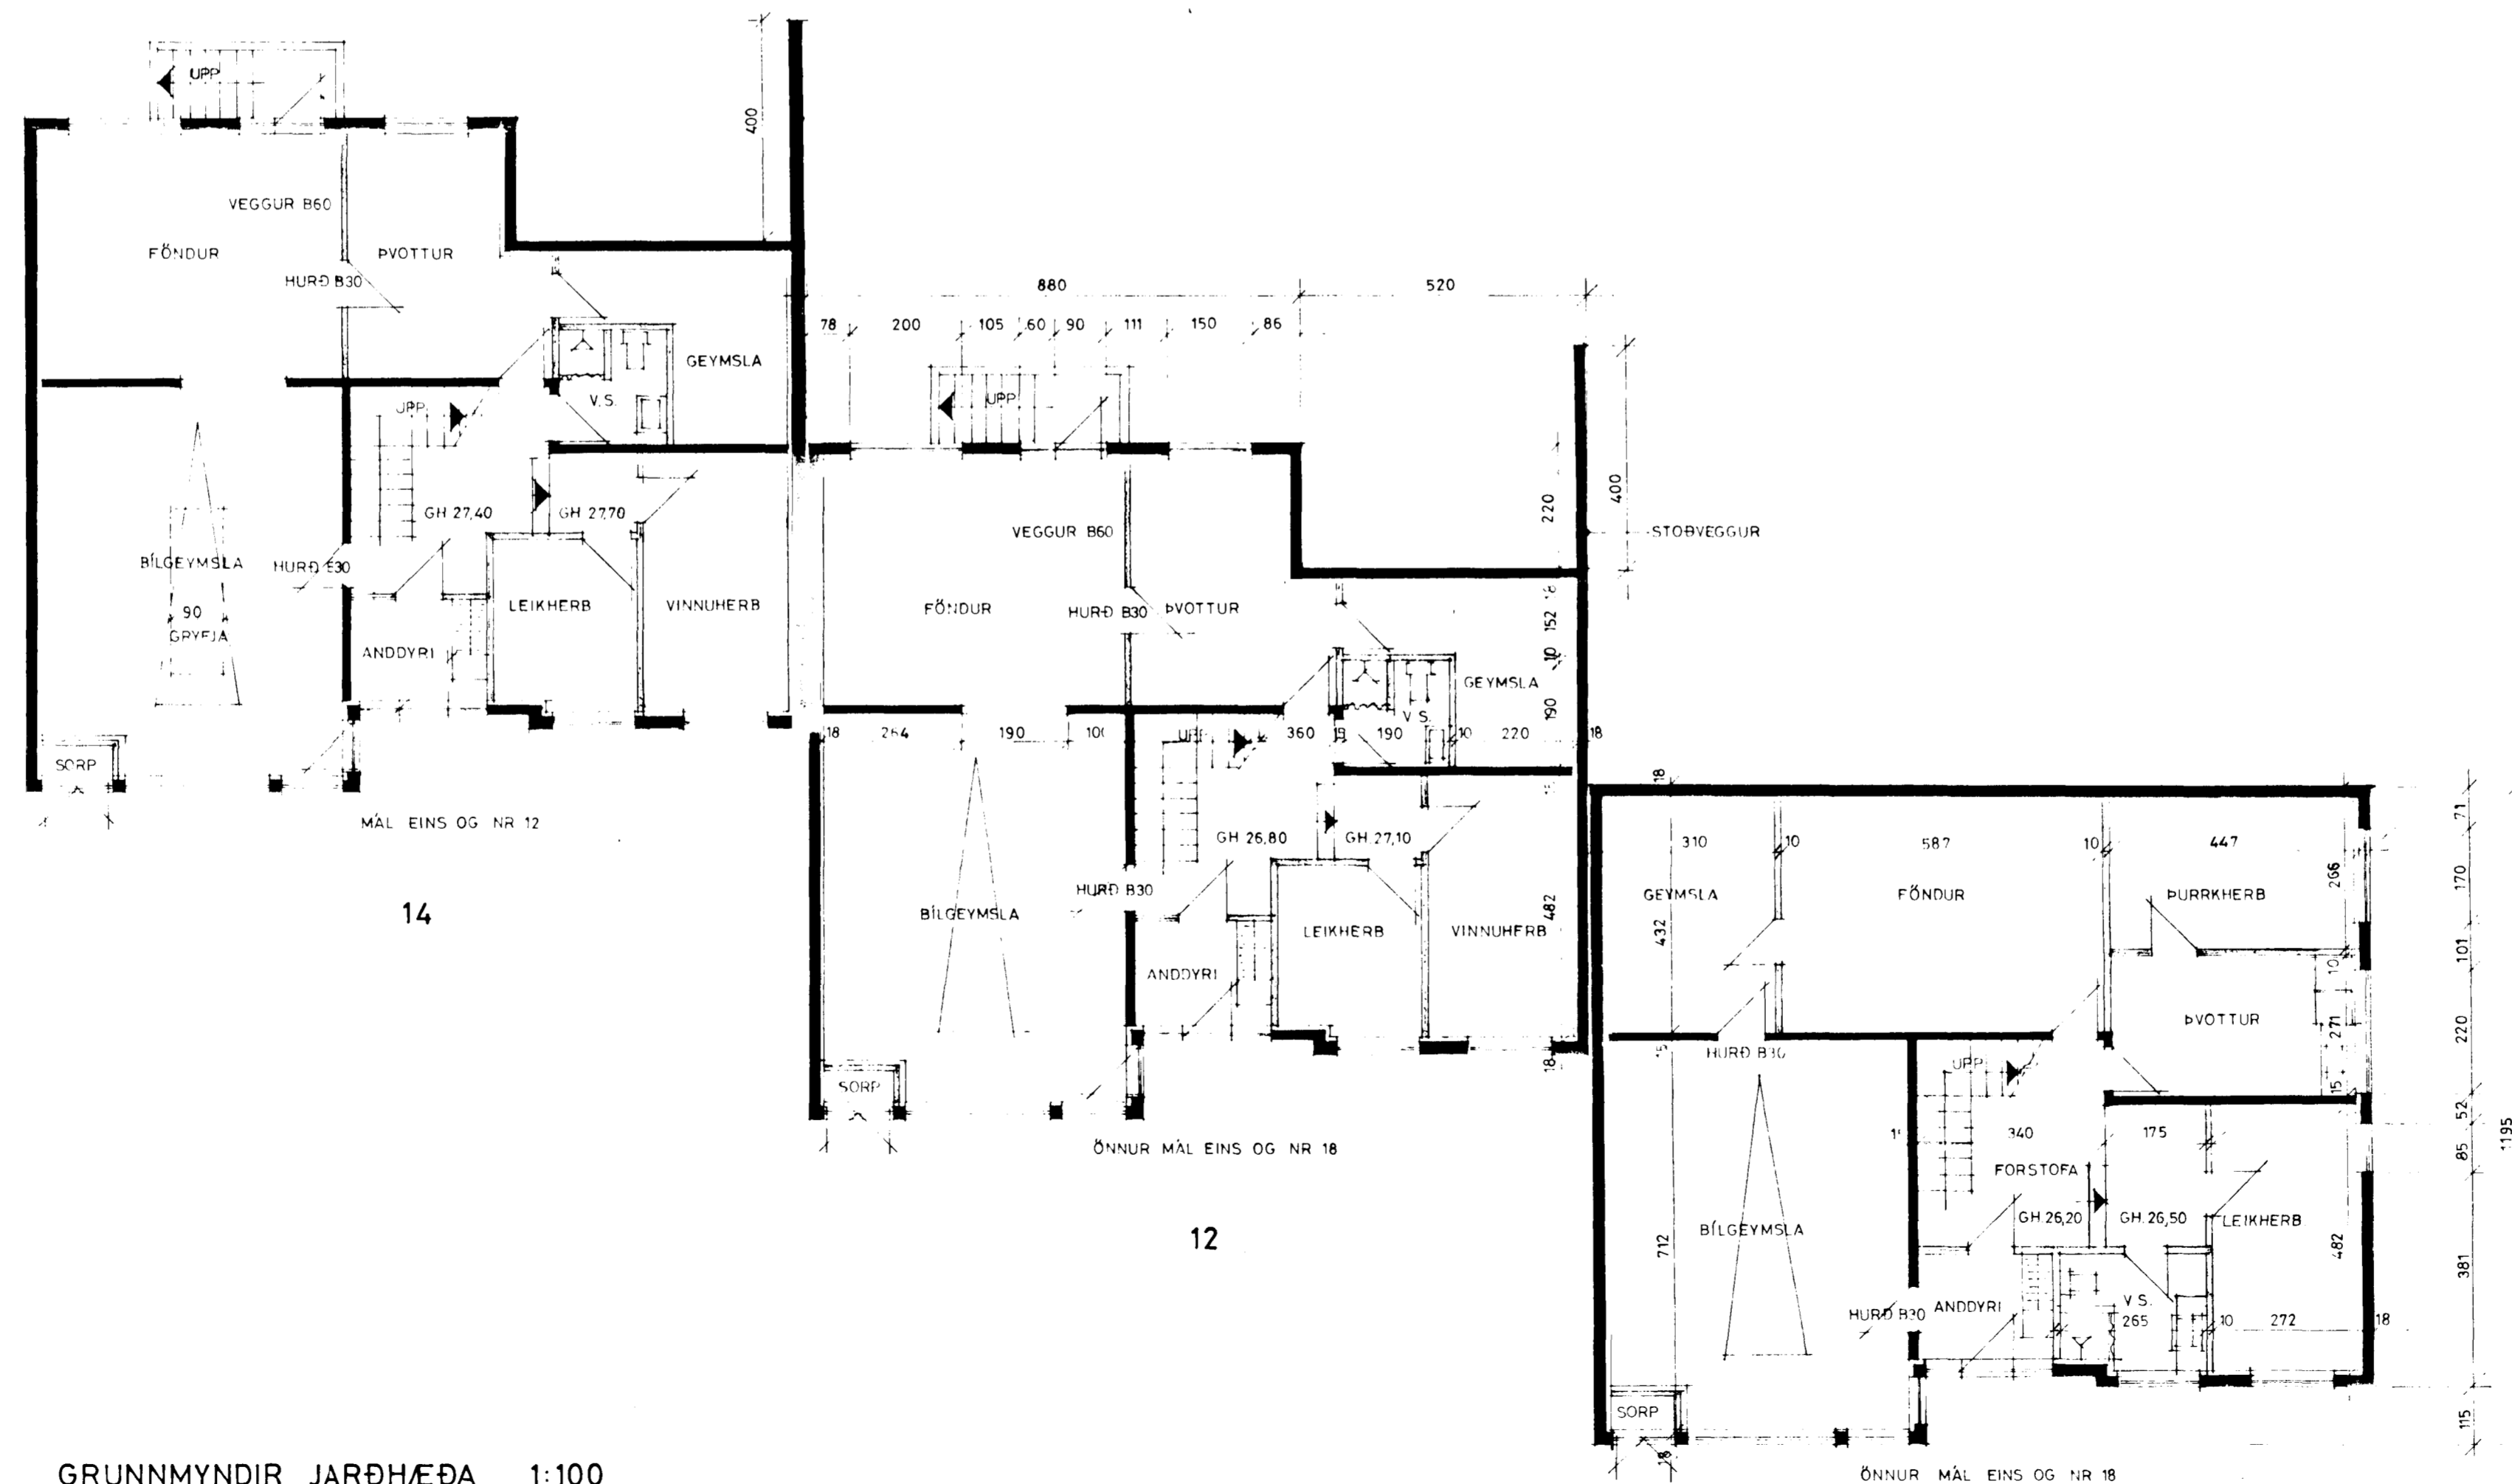


14

12

10

GRUNNMYNDR JARÐHÆÐA 1:100

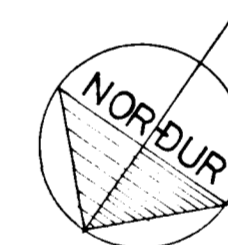

1. & 4. fundi bygginga-
ráðs b. 5. 9. 12. 1979
BYGGINGAVALTRÚINN
Í HAFNARFIRÐI
A. Thorsdóttir

Grænna stíll frá mynd
á milli 1. og 2. fundi
12. 9. 1979

PÁLL V. BJARNASON, ARKITEKT, FAÍ
HOLTSGÓTU 4, HAFNARFIRÐI, Sími 520 47
KVARÐI 1:100 DAGS. ÁGÚST 1979 TEIKN. P.V.
LÆKJARHVAMMUR 10, 12, 14, 16, 18, 20, 22
HAFNARFIRÐI — RÁÐHÚS
GRUNNMYND JARÐHÆÐAR
Páll V. Bjarnason 50.05