



GRUNNMYND 1:50

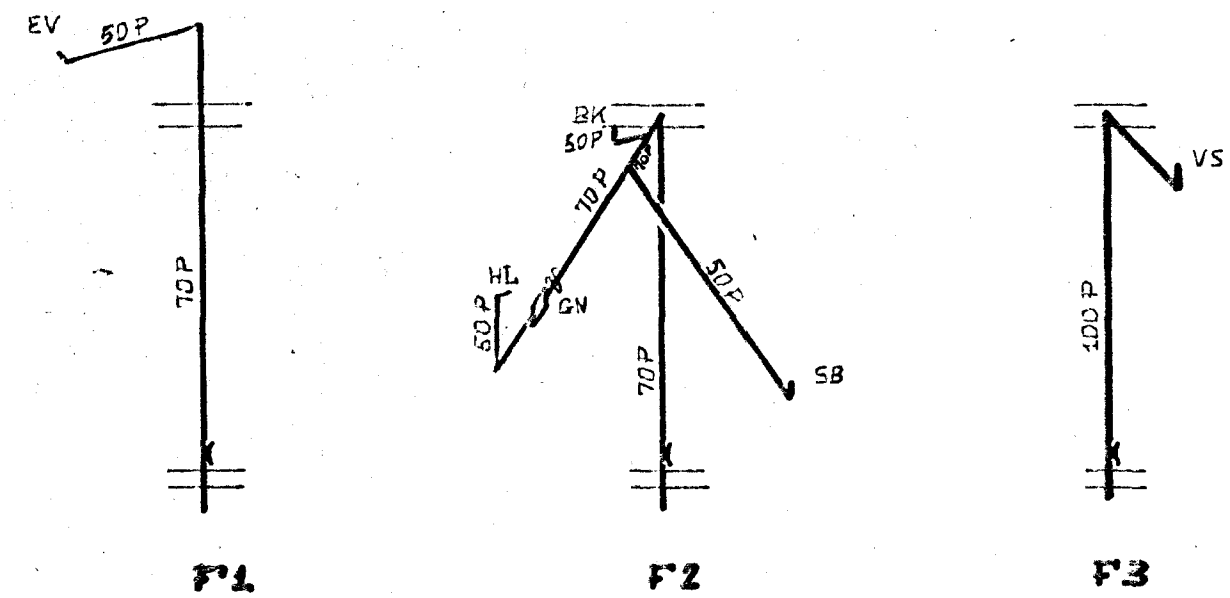

KERFIGIMYNDIR FRÆNNISLAGSSTOFNA 1:50

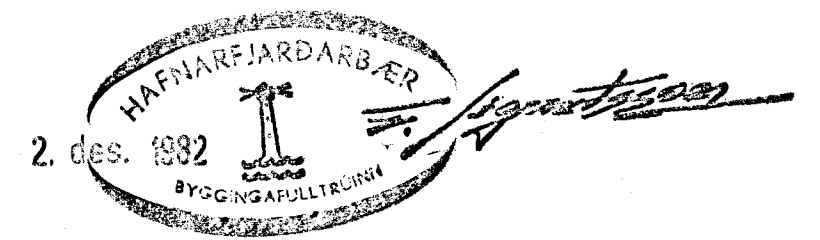

BREYTT: 01-12-82 KS  
 BREYTT: 13-04-82 KS  
 BREYTT: 05-04-80 KS

DÆKJARHVAMMUR 12, HAFNARFIRÐI.		DAGS 28-01-80
HITA- OG FRÆNNISLAGSJAGNIR Á HÆÐ.		HANNAB. KS
MÆÐIKVARDI: 1:50		TEIKNAB KS
KRISTJAN STEFÁNSSON TEIKNIFRÆÐINGUR F.T.F.I.		VERK NR. FIDOKKUR 7905 - 02
BREIÐVANGI 9, HAFNARFIRÐI, Sími 52810		TEIKN NR. -03