



GRUNNMYND 1:50

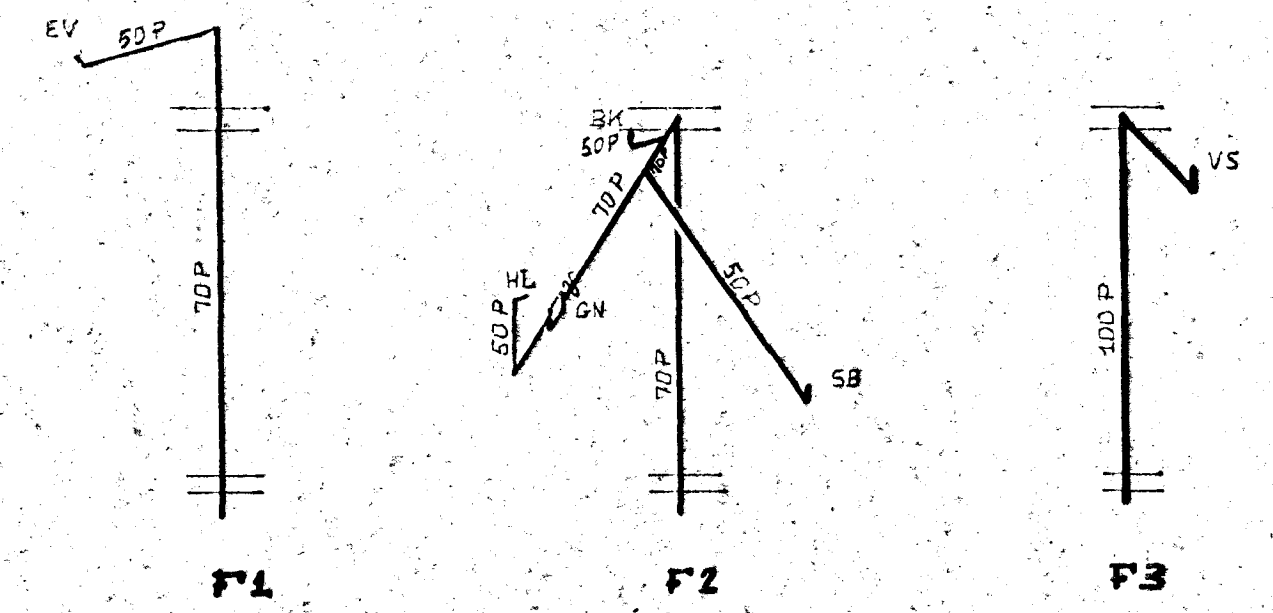

KERFISMYNDIR FRÆNNISLISSTOFNA 1:50

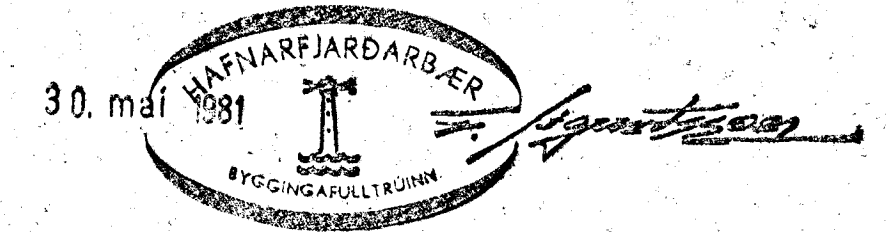

|   |                          |
|---|--------------------------|
| ÞÆKJARHVAMMUR 14, HAFNARFIRÐI.              | DAGS 28-01-80            |
| HITA- OG FRÆNNISLISJAGNIR Á HÆÐ.            | HANNAÐ K.S.              |
| MÆLIKVARÐI 1:50                             | TEIKNAD K.S.             |
| KRISTJÁN STEFÁNSSON TEKNIFRÆÐINGUR F.T.F.I. | VERK NR. FJÖKKUR 7906-02 |
| BREIÐVANGI 9 HAFNARFIRÐI SÍMI 52870         | TEIKNUNR. -03            |