OFNATAFLA

OFN NR	HITALÓSS KCAL/H	MESTA LENGD CM	MESTA HÆÐ CM	TENGINGAR Á — Í	VALIN OFNAGERÐ	HITAGJÖF KCAL/H	LENGD CM	HÆÐ CM	ATH.
KJALLARI									
1.1	2010	160	100	A – B					
1.2	2010	160	100	A – D					
1.3	1680	200	90	A – D					
1.4	1030	150	90	C – D					
1.5	750	150	90	A – D					
1.6	300	100	50	C – D					
1.7	550	150	60	A – D					
1.8	700	130	60	B – C					
1.9	880	150	90	A – B					
1.10	440	100	90	A – B					
MÆÐ									
1.1	2120	250	40	B – C					
1.2	2120	250	40	B – C					
1.3	1080	200	65	B – C					
1.4	790	100	65	C – D					
1.5	880	150	65	B – C					
1.6	830	110	40	B – C					
1.7	950	150	65	B – C					
1.8	1960	150	75	A – D					
1.9									
1.10									
1.11									
1.12									
1.13									
1.14									
1.15									

OFNASTÆRÐIR SKAL MIÐA VIÐ HITAVEITU ΔT 90°C.
ALLAR TENGINGAR AÐ OGGRA OFNUM ERU 10 MM.
AÐUR EN OFNAR ERU PANTAÐIR SKAL YFIRFARA MÁL Á BYGGINGARSTAÐ. MESTA HÆÐ Á OFNI ER HÆÐ UPP Í GRUGGA, MÆLT FRÁ GÓLFI AÐ FRÁDRÆGNUM 20CM.
HAFA SKAL SAMRÁÐ VIÐ ARKITEKT ÁÐUR EN FRÁ EÐANLEGRI OFNAÞÖNTUN ER GENGIÐ.

SKÝRINGAR:

GERT ER RÁÐ FYRIR AÐ EINANGRUN HÚSS SÉ SKV.
BYGGINGARREGLUGERÐ, TVÖFÖLD GLER.
Í GÖLUM, GLUGGUM OG HURÐUM, SEM FRAUÐPLASTEINANGRAÐ ÚTVEGGJUM OG ÞAKUM FRAUÐPLASTEINANGRUÐ, Í ÞÓ Í SAMRÆMI VIÐ BRUNAMÁLAREGLUGERÐ.
RÖRUM SÉU SVARFAÐ JÁRNRÖRGANGA MEÐ SKRÚÐGÖNGUM
TENGISTYKKJUM EÐA STÁLRÖRUM MEÐ PRESSUÐUM
TENGISTYKKJUM AÐ ÖLLUM KRUNDRI GERÐ.
ÞVERMÁL RÖRA ER GEFIÐ UPP Í MM Á KERFISMYND
OG SÉRMYND AF TENGINGU MÆLAGRINDAR.

ALLUR FRÁGANGUR RÖRA SÉ Í SAMRÆMI
VIÐ REGLUGERÐ UM HITALAGNIR Ó-11 Í
REYKJAVÍK
RÖRUM EINANGRIST MEÐ 20 MM GLERULLARHÓLKUM
OG VERJAST PLASTI EÐA SÍSALPAPPA
Á ÖLLA OFNA KOMI SJÁLFVIRKIR DANFOSS HNOÐAR
AF GERÐ „RAV" EÐA FYR. ÞORTSKRÚÐUR SÉU
Á ÖÐLUM OFNUM, ÞÆMINGARVENTLAR KOMI ÞAR
SEM SVÍN ER OG ANNARS STAÐAR ÞAR SEM
HENTA ÞYKIR, STILLIR KOMI Á ALLA OFNA.
SKÝRINGAR TAKNA STA, ISI 64.

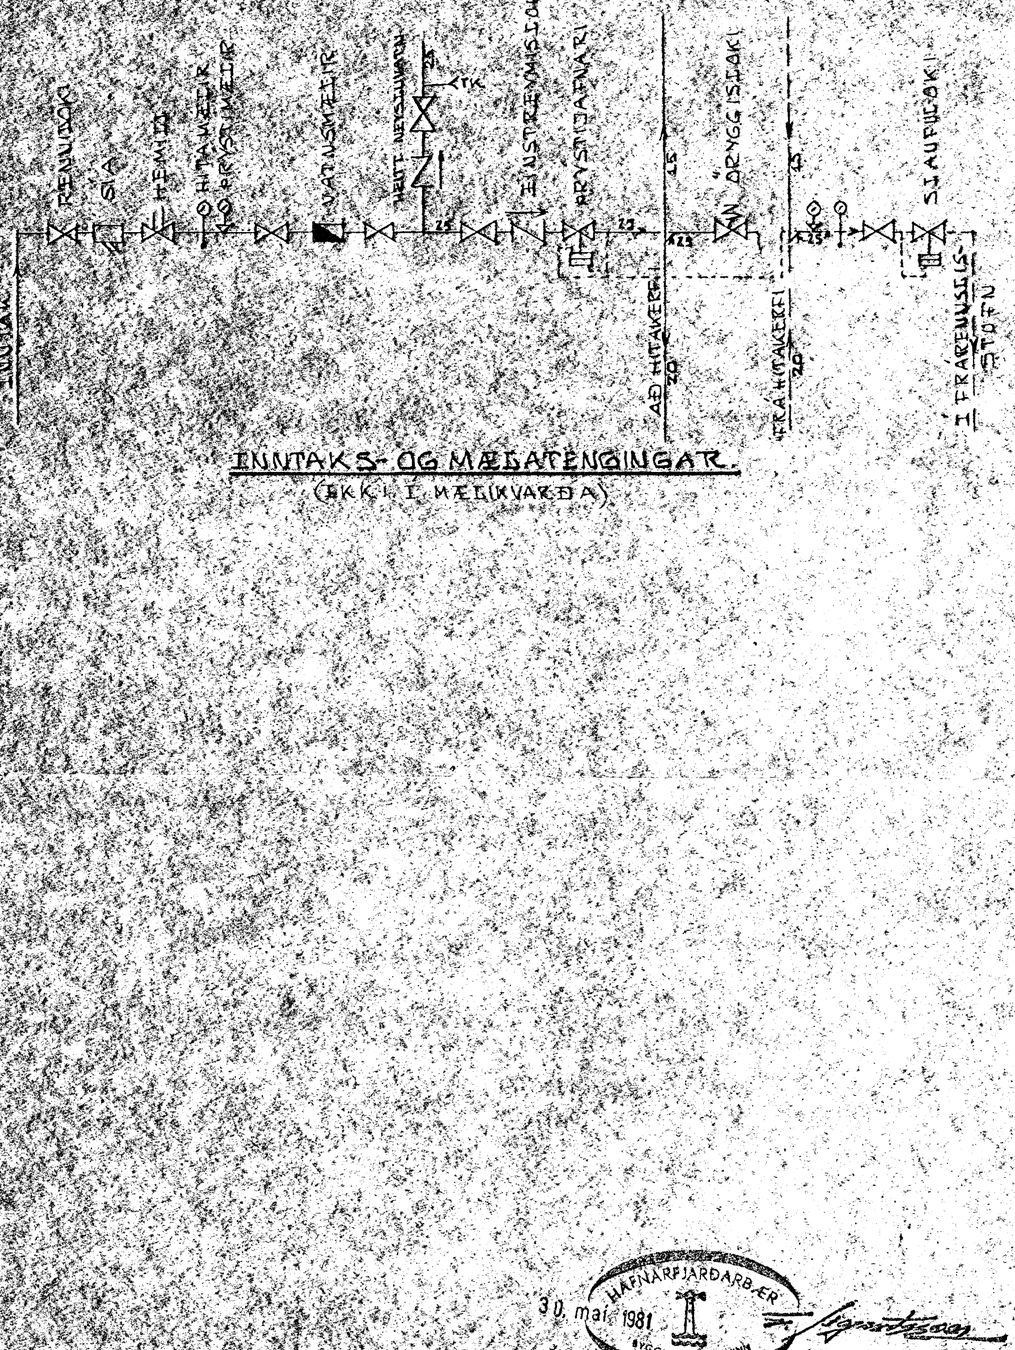

INNTAKS- OG MÆLATENGINGAR.
(EKKI Í MÆLIKVARÐA)

HAFNARFJARÐARBÆR
30. maí 1981
BYGGINGAFULLTRÚINN

GÆKJARHVAMMUR 14, HAFNARFIRÐI.	DAGS. 28-01-80
	HANNAÐ. KS
OFNATAFLA. SKÝRINGAR OG SÉRMYND AF INNTAKS- OG MÆLATENGINGUM V/HITAVEITULAGNA.	TEIKNAÐ KS
	VERK NR. FLOKKUR 7906-02
KRISTJÁN STEFÁNSSON TÆKNIFRÆÐINGUR F.T.F.I. BREIÐVANGI 9, HAFNARFIRÐI SÍMI 52870	TEIKN. NR. -05