


KERFISMYND VATNSLAGNA 1:50


HÉFT NEYSLUVATN Í
MÁLARIND HITAVITU
INNTAK OG MÆLATENGINGAR
(SJA SÉRMYND)

I. LOFTPÚÐI.
A STÓÐUM MÉRKT MEB 1,5" KOMI 30CM
LANGUR LOFTPÚÐI. AVERKAD HANS SKAL VERA
JAFNT OG SVÆRASTI RÚÐI STÓFUS EÐA
HLEÐARREIVAR.

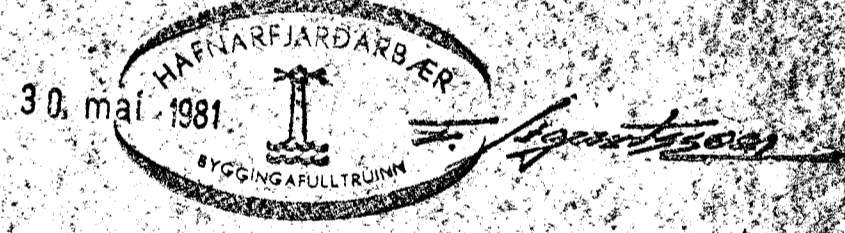

SKYRINGAR

IAGNASTREÐIR UPPGEFNAR Í MM
IAGNAEFNI, PÍPUR OG TENGISTYKKI SKAL
VERA GADVANISERAD
PÍPUR SKAL EINAANGRA MEB 10MM
GEBUDDARHÖKKUM SEM VEFJAST PLASTI
EÐA SISADPAPPA
IAGNIR SKULU VERA MIN 100MM FYRIR
OFAN PÍÐU
ANNAR FRÁANGUR SKV. REGIUGERÐUM
SKYRINGAR TÆKNA SJA 187 64

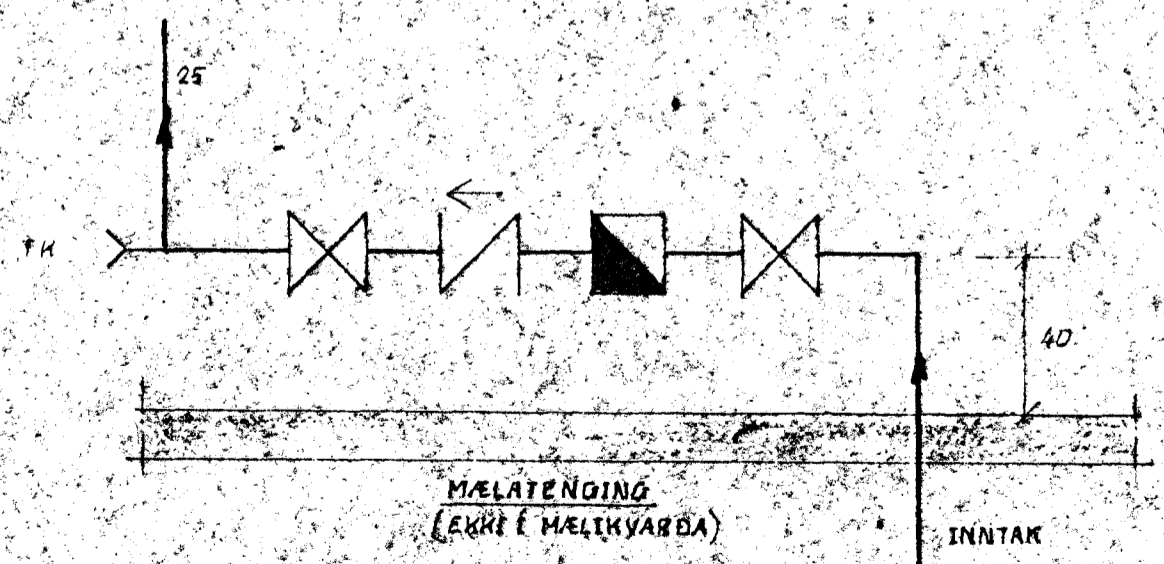

LÆKJARHVAMMUR 14, HAFNARFIRÐI.	DAGS 16.04.80
KERFISMYND VATNSLAGNA.	HAUNAD 1/5
MÆLIKVARÐI 1:50	TEIKNAR FLOKKUR
KRISTJÁN STEFANSSON TEIKNIFRÉDINGUR P.T.P.I.	7906-02
BRÉIDVANG 9, HAFNARFIRÐI. SÍMI 52070	TEIKN NÚM
	06