


LÆKJARHVAMMUR 17-19-21 Hafnarfirði

kvæð um gröft sjá afstöðumynd.

Samþykkt á fundi bygginga-  
nefndar þ. 18.7.1979  
BYGGINGAFULLTRÚINN  
Í HAFNARFIRÐI

Sanna skal frá konu  
eldraði í samráði við  
stjórnun.

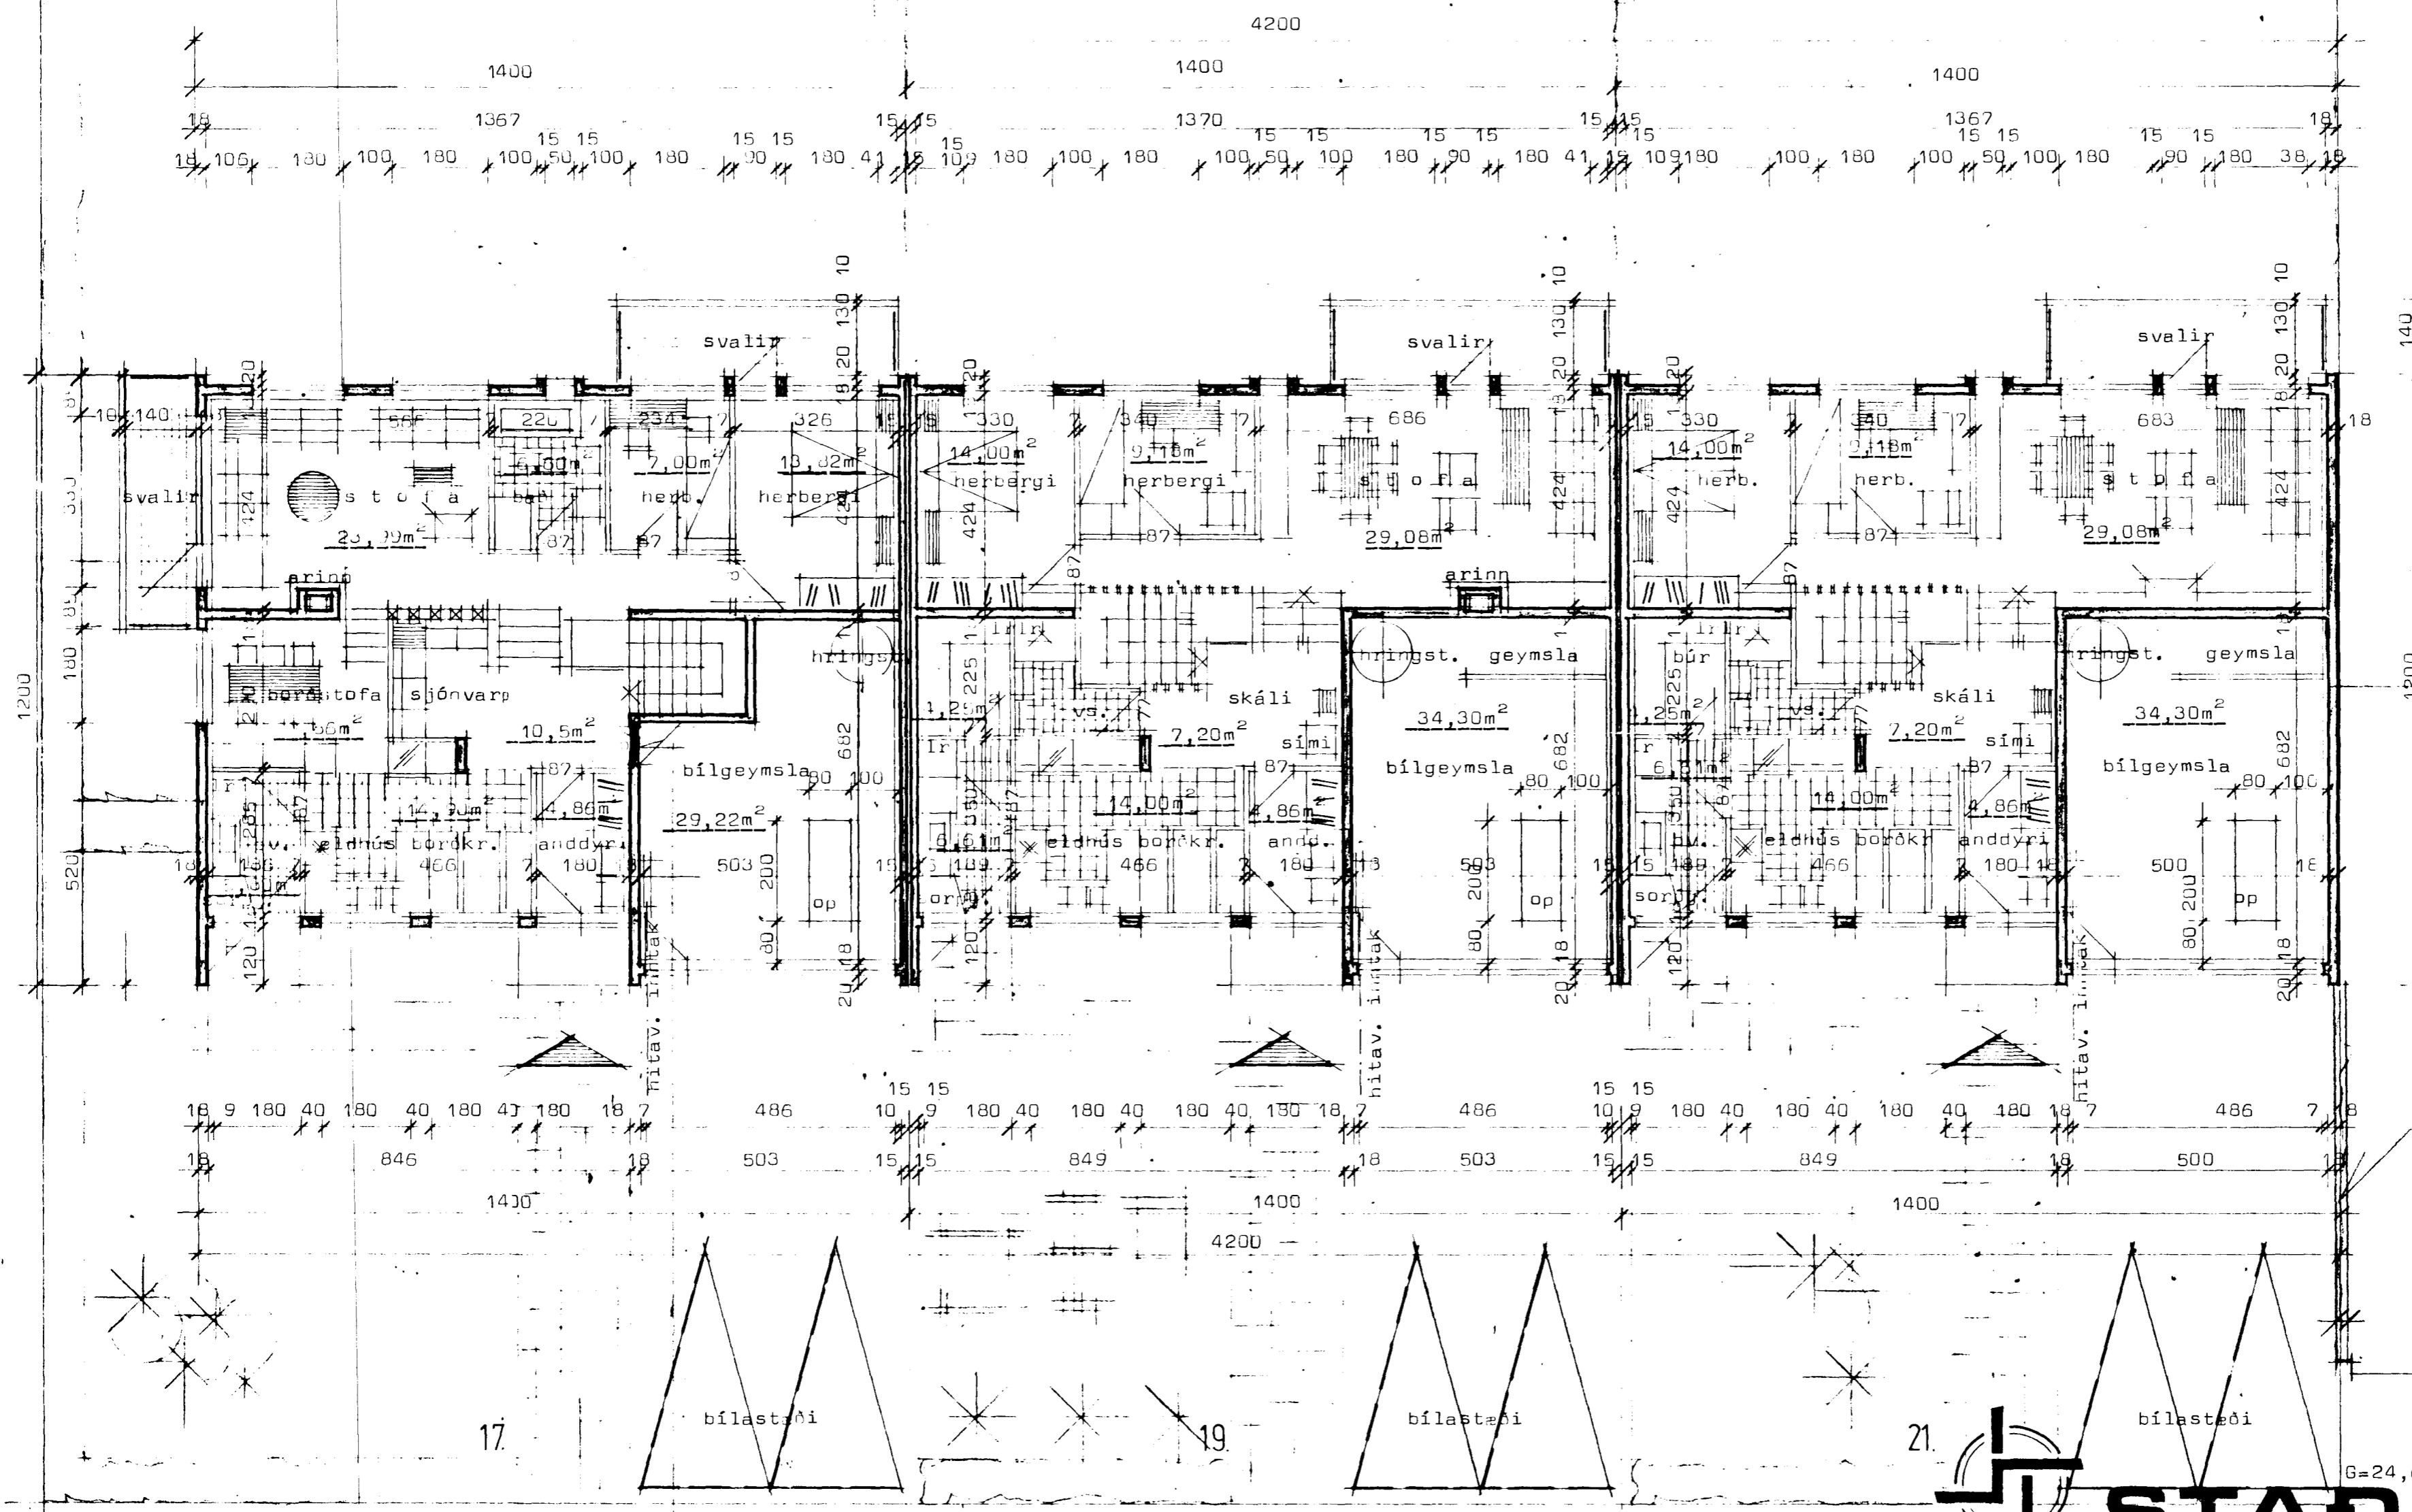

Steyptur veggur sjá útlitsmyndir.

G=23,80      G=24,42      G=24,52      G=24,62

Eldtraust sjá í flekkandi hura B30.

Ír merkir loftrás upp úr þaki.  
Frágangur umhverfis arinn sé í samræmi við reglugerð um brunamál.

STADALHÚS S F  
TEIKNISTOFA SIÐUMÚLA 31 SÍMI 83141

VERKEFNI	DAGS.	1979	VERK NR <b>SU 34</b>
Grunnmynd hæðar	MKV.	1:100	
Lækjarhvamur 17-19-21. Hafnarf.	BR.		
	BLAD NR	1.02	

SIGURDUR GUDMUNDSSON      SIGURDUR P. KRISTJÁNSSON      FTÍ