
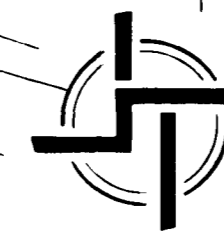


LÆKJARHVAMMUR 17-29 Hafnarfirði

Samþykkt á fundi bygginga-
nefndar þ. 18/7 1979
BYGGINGAFULLTRÖNN
Í HAFNAREYRDI
S. Sigurdsson

Ganga skal frá önnur
eldstöði í samræði við
sögubúðastofna

norður

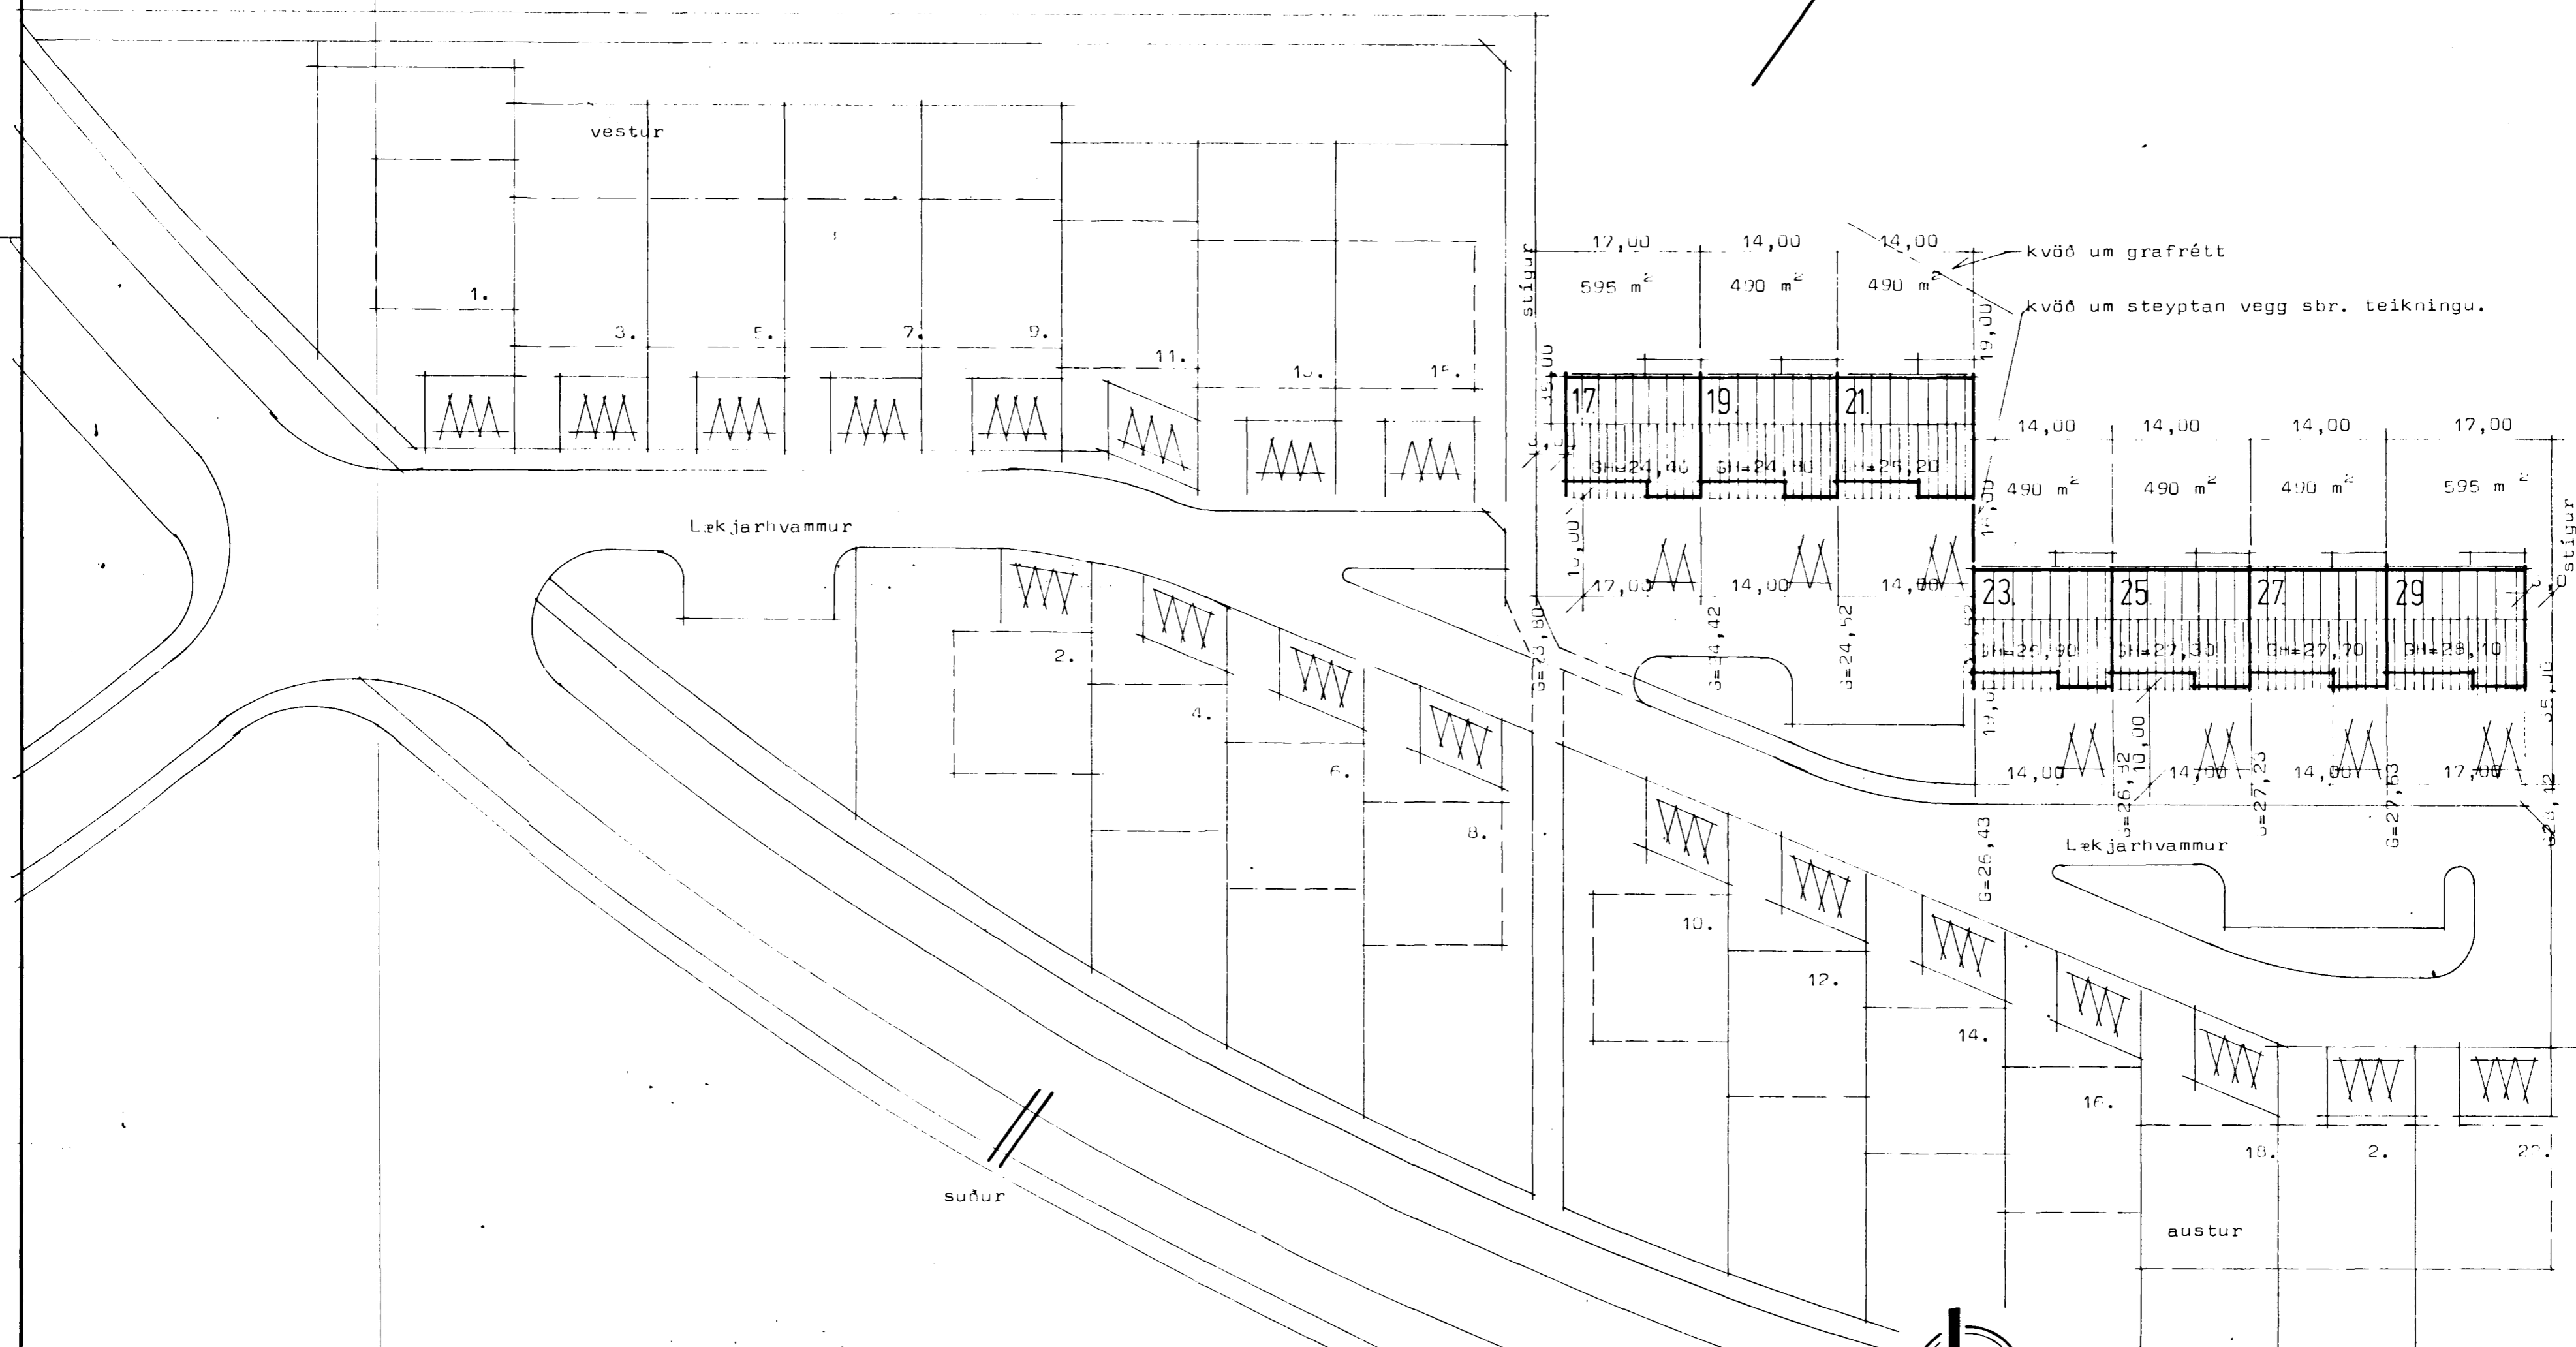

STAÐALHÚS S F
TEIKNISTOFA SÍÐUMÚLA 31 SÍMI 83141

VERKEFNI	DAGS.	1979	VERK NR SU 34
Afstöðumynd	MKV.	1:500	
Lækjarhvamur 17-29 Hafnarfirði	BR.		
	BLAD NR		

Sigurdur Gudmundsson *Sigurdur P. Kristjánsson*
SIGURDUR GUDMUNDSSON SIGURDUR P. KRISTJÁNSSON FTÍ