


LÆKJARHVAMMUR 17-29 Hafnarfirði

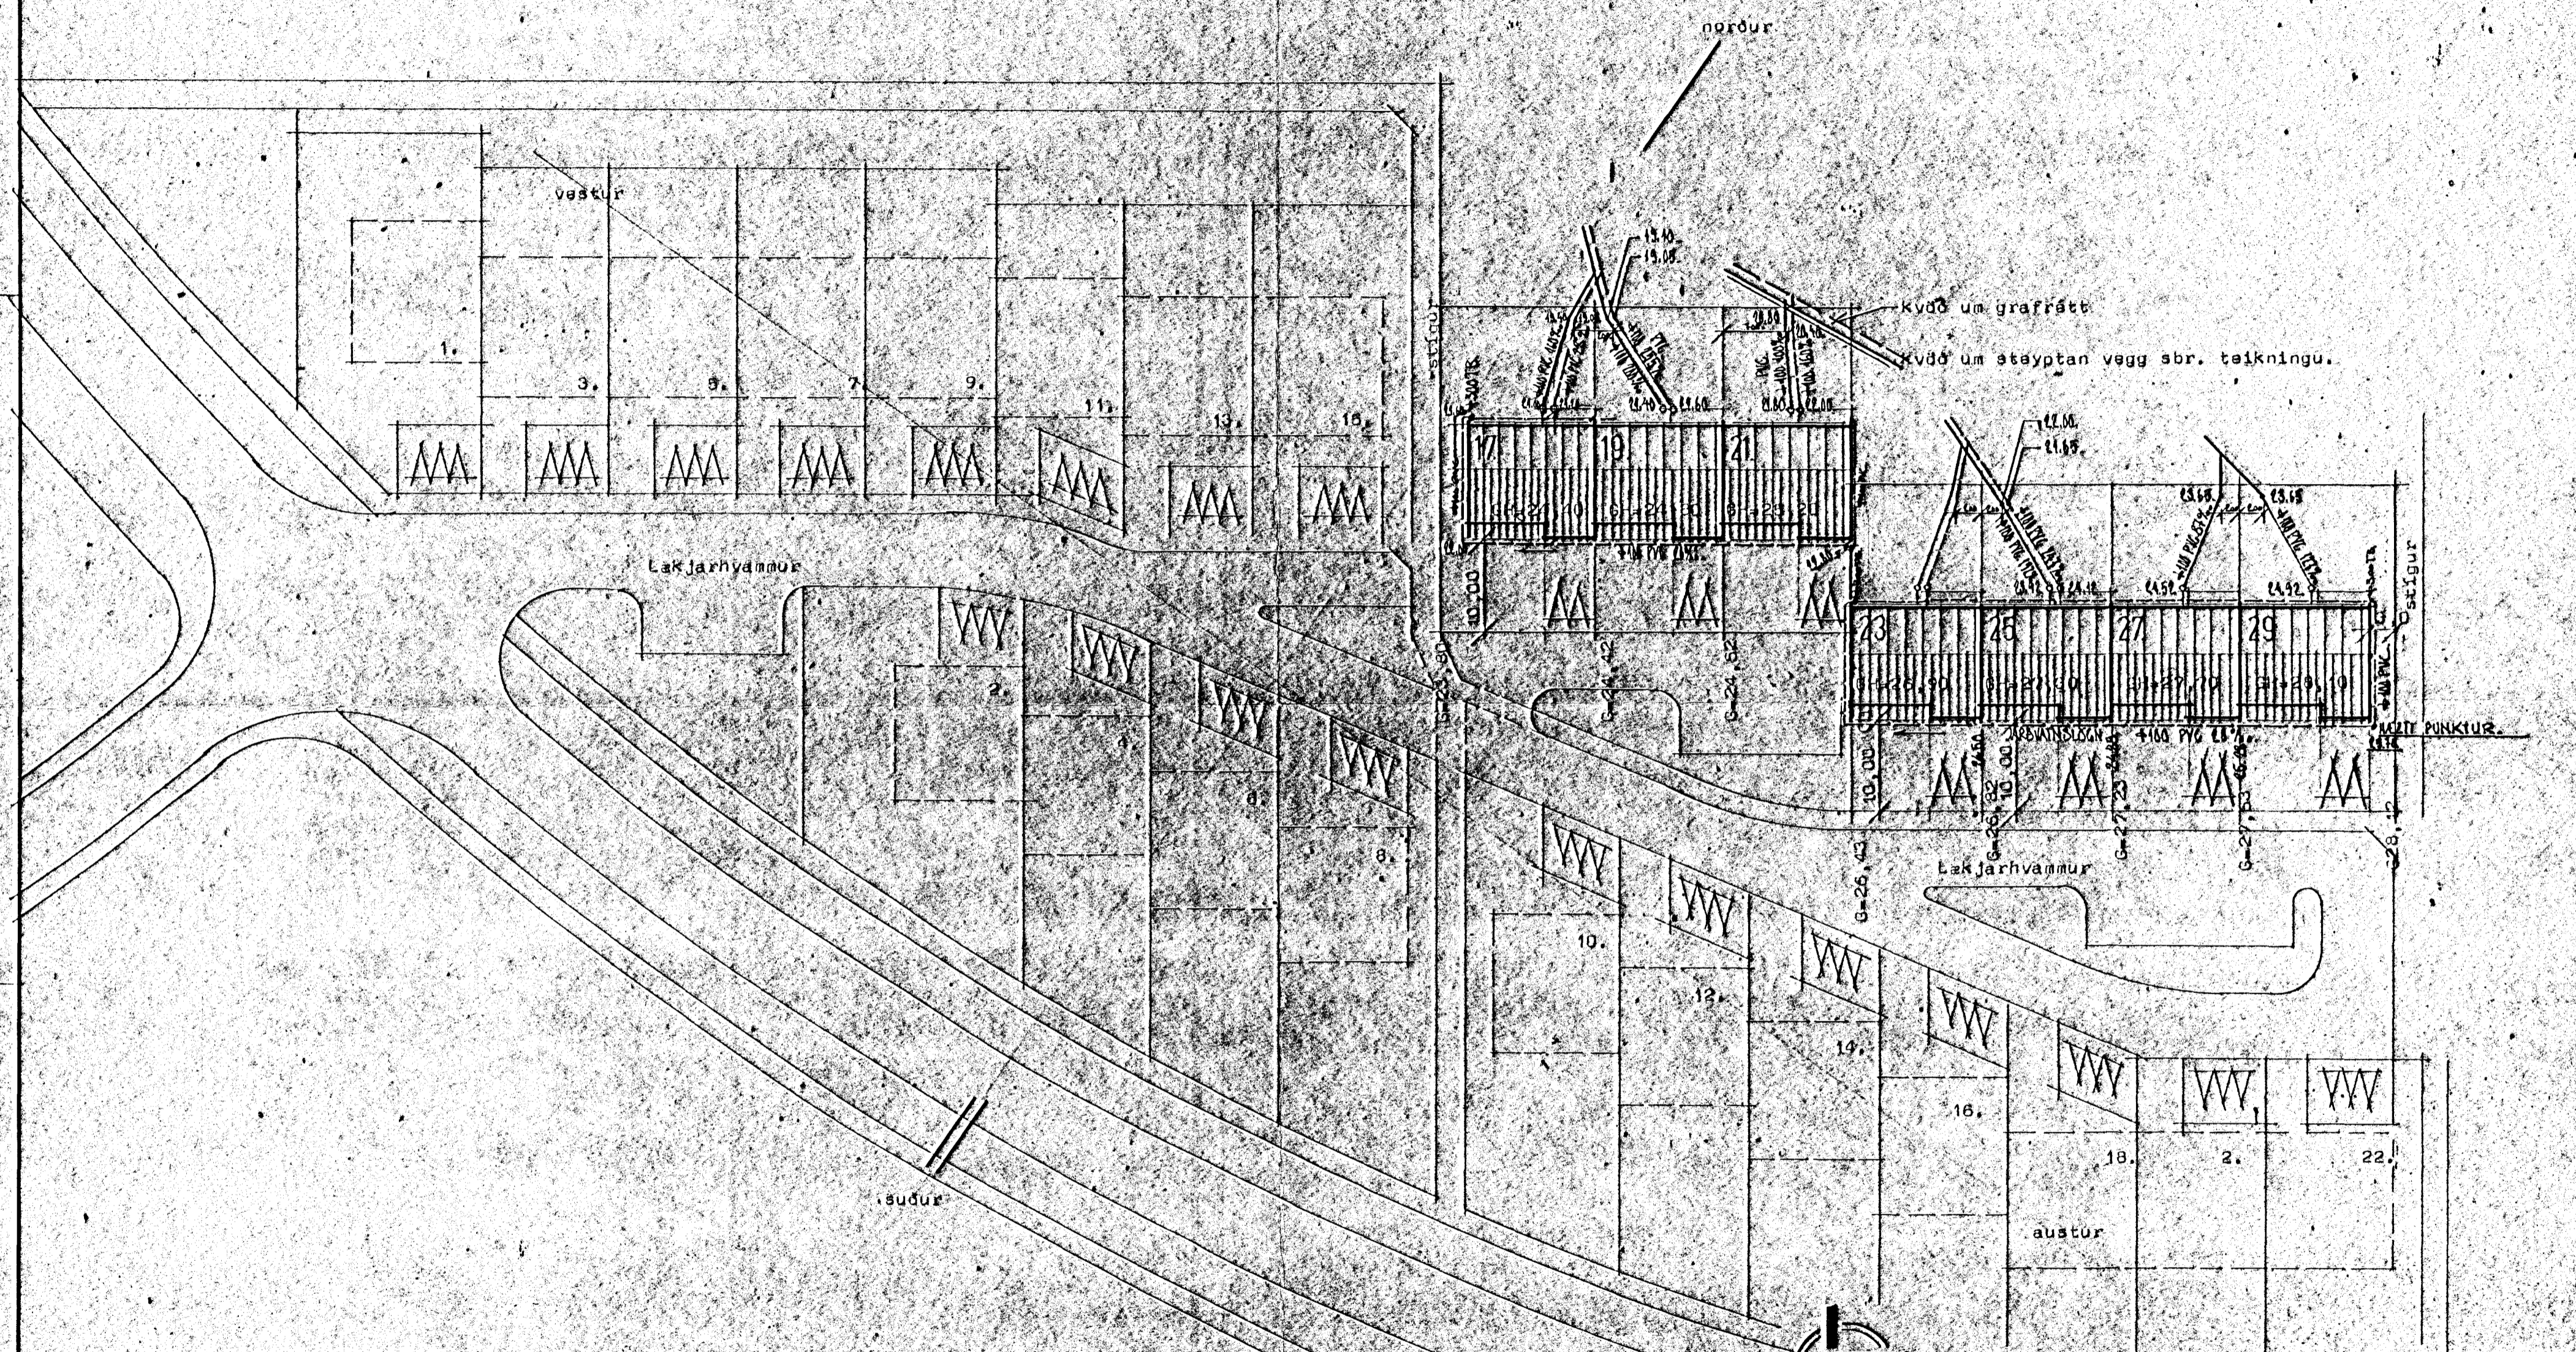

STADALHÚS
 TEIKNISTOFA SIÐUMÚLA 31 SÍMI 83141

VIÐRÆFT	DAGS.	1979	VERK NR. SU 34
Afstaðmynd	MKV.	1:600	
Lækjarhvatn 17-29 Hafnarfirði	BR.		
	BLAÐ NR.	302.	

Sigurður P. Kristjánsson
 SIGURÐUR P. KRISTJÁNSSON