

# LEKJARHVAMMUR - 19. 25. 27.

MEKINGAR [I SAMRÆMI VIÐ ÍST 64]

## 1. BRUNNAR OFL.

- EG. BENZINGILDRA - OLUGILDRA.
- BR. BRUNNUR.
- GN. GÖLFNIBURFALL - GÖTUNIBURFALL.
- NF. NIBURFALL.
- SF. SANDFANG SANDGILDRA.
- SN. SVALANIBURFALL.
- PN. ÞAKNIBURFALL.

## 2. HREINLETISTEKI.

- BI. SKOLSKÁL [BIDET].
- BK. ÞAKKER.
- EY. ELDHÚSVASKUR.
- HL. HANDLAUG.
- SB. STEYPIBÁÐ.
- SV. SKOLVASKUR.
- UV. UPPDYTTAVEL.
- VS. VATNSALERNI.
- PV. ÞVOTTAVEL.

## 3. TAKN FYRIR HREINLETIS + HITLAGNIR.

- HITI FRAMRÁSARPIPA.
- HITI BAKRÁSARPIPA.
- NEYZLUVATN KALT.
- NEYZLUVATN HEITT.
- NEYZLUVATN HEITT HRINGRÁS.


## 4. LOKAR.

- BEINN RENNILOKI.
- EINSTREYMISLOKI STEFNULOKI.
- HEMILL.
- MÓTSTADA [BLENDI].
- ÞRÝSTINGSMINKARI ÞRÝSTINGSFALL Í ÖRVARSTEFNU.
- LOKI MEÐ SPINDIL UPPUR JÖRD.
- ÞRÝSTINGSTAFNARI.
- SLAUFLOKI, YFIRFALLSLOKI.
- ÞRÍVEGALOKI.
- LOFTTÆMING.
- KRANI.
- STALFVIRKUR BLÖNDUNARLOKI - SKIPTIR.
- BLÖNDUNARTÆKI GRUNNMYND.
- STEYPIBÁÐ GRUNNMYND.
- LOFTPÚÐI.
- LOKI MEÐ FLOTHÓLTI.
- HITAMELUR MEÐ KYRÐA.
- ÞRÝSTINGSMÆLUR.
- HITA + ÞRÝSTINGSMÆLUR.
- VÖKVABÍÐ ID. SÁLD.
- NÝR MIÐSTÖÐVAROFN GRUNNMYND.
- GAMALL MIÐSTÖÐVAROFN GRUNNMYND.
- MAGNMÆLUR [VATN].
- HITASKIPTIR MILLIHITARI.

## 5. TAKN FYRIR FRÆRENNSLISLAGNIR.

- PÍPULÖGN FYRIR SKÖLP OG REGNVATN.
- REGNVATNSLÖGN ÞÖKKUÐ.
- REGNVATNSLÖGN + JARÐVATNSLÖGN [HÁLFÞÖKKUÐ].
- ÖÞÖKKUÐ JARÐVATNSLÖGN.
- LÖGN A-MM MEÐ HREINSLÖKI.
- A-MM ÞAKNIBURFALL FYRIR REGNVATN.
- HANNGENGUR HOLRÆSABUNNUR MEÐ KARMÍ LOKI OG BÖTNRÁSUM.

## 6. FRAMH.

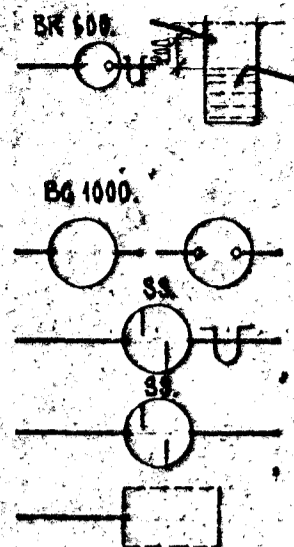

BRUNNUR FYRIR JARÐVATN OG REGNVATN. 200 MM HEDAR-MUNUR A AD OG FRÆRENNSLISPIPU.

BENZÍN EÐA OLUGILDRA MEÐ KARMÍ OG LOKI. YVERMÁL 1000 MM.

SANDGILDRUBRUNNUR MEÐ VATNSLÁSI AN VATNSLASS.

GRJÓTHRIP. ÚTANMÁL SJA GRUNNMYND.

## 6. SKYRINGAR.

### 6.1. FRÆRENNSLI.

PÍPUR Í GRUNNLOGN OG BRUNNAR SÉU UR STEINSTEYPU EÐA ÖÐRU EFNI SEM BYGGINGAÝFIRVÖLD SAMÞYKKJA. INNRI YVERMÁL PÍPNA ERU GEFIN UPP Í CM Á GRUNNMYND. SAMSKYFTI PÍPNA SKAL ÞETTA MEÐ ASFALT EÐA BEMENTSSTEYPU. ALLAR BEYÐUR OG GREINAR Á LÖGN SKAL GERA MEÐ ÞAR TIL GERÐUM TENGI-HLUTUM MILLI BEYÐJUPUNKTA SKAL LÖGN VERA BEIN. PÍPUR INNANHÚSS SÉU UR STEYPUJÁRNI EÐA ÖÐRU EFNI SEM HLOTIÐ HEFUR SAMÞYKKI BYGGINGAÝFIRVALDR. EFNI OG FRAGANGUR LAGNA SÉ Í SAMRÆMI VIÐ REGLUGERÐ UM HOLRÆSALAGNIR.


### 6.2. HITALÖGN.

PÍPUR SÉU SVARTAR STÁLPIPUR OG ERU INNRI YVERMÁL PÍPNA GEFIN UPP Á TENGI MYND. PÍPUR SKAL SETJA SAMAN MEÐ TENGISTYKKJUM, MEÐ GRUNNUM GENGJUM. ÞRÝSTIREYNA SKAL KERFI MEÐ 6 KP/CM<sup>2</sup> ÞRÝSTINGI MEÐ KÖLDU VATNI OG SKAL SÁ ÞRÝSTINGUR HALDAST Í 6 KLST AN ÞESS AD FALLA. EYIMALA SKAL PÍPUR MEÐ ASFALTMALNINGU OG EINANGRA ÞÆR MEÐ 2 CM. GLERULLARHÓLKUM. ÚTANUM HÓLKA SKAL VEFJA MÖKKAN PLASTDUK. PÍPUR LIGGI Í EINANGRUN ÚTVEGGJA SÉ ANNAD EKKI TEKIÐ FRAM. Á HVÆRN OFN KOMI OFNLOKI OG LOFTTÆMING.

### 6.3. NEYZLUVATN.

PÍPUR SÉU ZINKHÚÐAÐAR STÁLPIPUR OG ERU INNRI YVERMÁL PÍPNA GEFIN UPP Í MM Á TENGI MYND. SETJA SKAL PÍPUR SAMAN MEÐ TENGISTYKKJUM MEÐ GRUNNUM GENGJUM. ÞRÝSTIREYNA SKAL KERFI MEÐ 10 KP/CM<sup>2</sup> MEÐ KÖLDU VATNI OG SKAL SÁ ÞRÝSTINGUR HALDAST Í 10 KLST AN ÞESS AD FALLA. PÍPUR SKAL EINANGRA MEÐ 2 CM GLERULLARHÓLKUM OG VEFJA MÖKKUM PLASTDUK ÚTANUM HÓLKA.

## 7. MÆLAGRIND HITAVEITU.

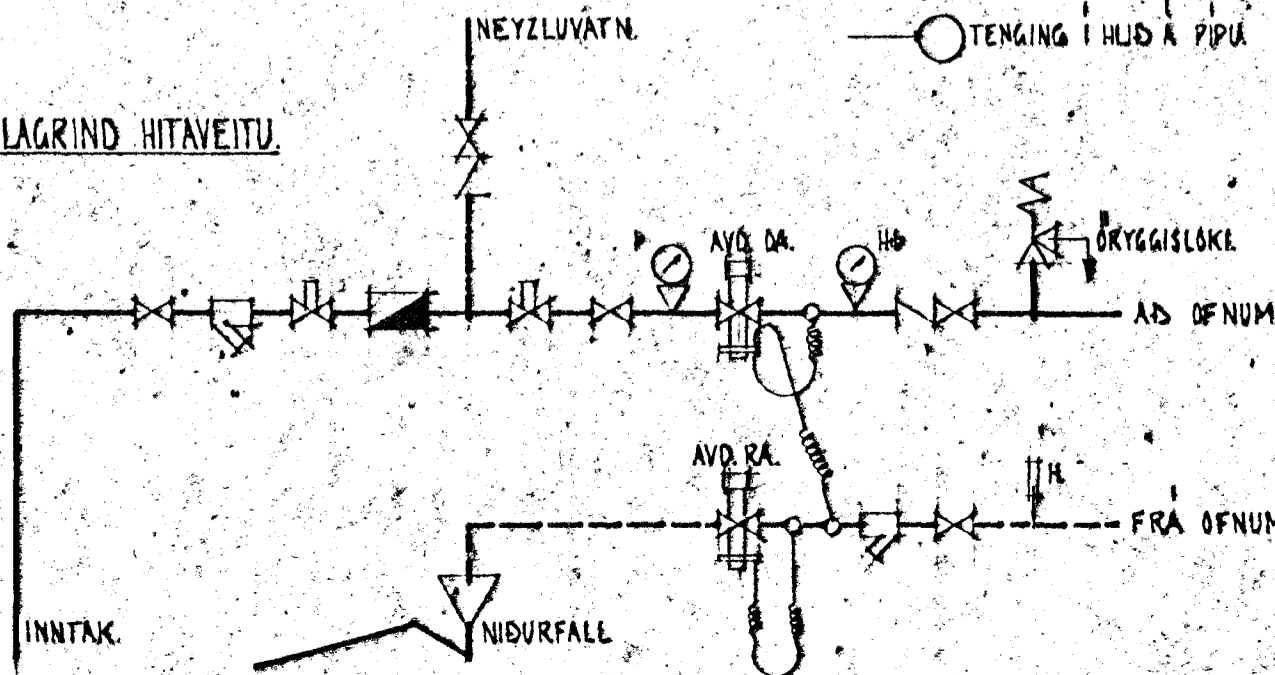

## SKRÁ YFIR TÖPPUNARSTADI.

HEITI.	SKOT.	FJÖLDI.	KALT NEYZLUVATN.		HEITT NEYZLUVATN.	
			GRUNNGILDI.	SUMMA GRUNNG.	GRUNNGILDI.	SUMMA GRUNNG.
				A x F.		A x F.

## SKRÁ YFIR ÖFNASTERDIR. DELTA T = 40 °C.

NUMER.	VARMAPÖRF WATT/T.	MESTA LENGD.	MESTA HÆÐ.	TENGI.	TILVISUN.
01.	1150.	160.	70.	AD.	10.
02.	750.	160.	70.	AD.	10.
03.	400.	100.	70.	GD.	10.
04.	850.	160.	40.	AD.	10.
05.	850.	160.	40.	AD.	10.
06.	1500.	250.	70.	AD.	10.
1.	3000.	250.	70.	AD.	10.
2.	150.	100.	70.	GD.	10.
3.	1400.	160.	70.	AD.	10.
4.	600.	150.	70.	GD.	10.
5.	300.	80.	70.	GD.	10.
6.	1150.	160.	70.	AD.	10.
7.	750.	160.	70.	AD.	10.
8.	1500.	160.	30.	AD.	10.
9.	1500.	160.	30.	AD.	10.
10.					
11.	1000.	160.	70.	AB.	10.



# STADALHÚS

TEIKNISTOFA SÍÐUMULA 31. SÍMI 83141.

VERKEFNI	DAGS.	1979.	VERK NR
MEKINGAR OG SKYRINGAR Á LAGNAÞEIKNINGUM.	MKV.	ENGINN.	
<b>LEKJARHVAMMUR - 19. 25. 27.</b>	BR.		
	BLAD NR	3.04.	<b>SU_34</b>
SIGURÐUR GUÐMUNDSSON		SIGURÐUR P. KRISTJÁNSSON	