



LEKJARHVAMMUR_ 19. 25. 27.

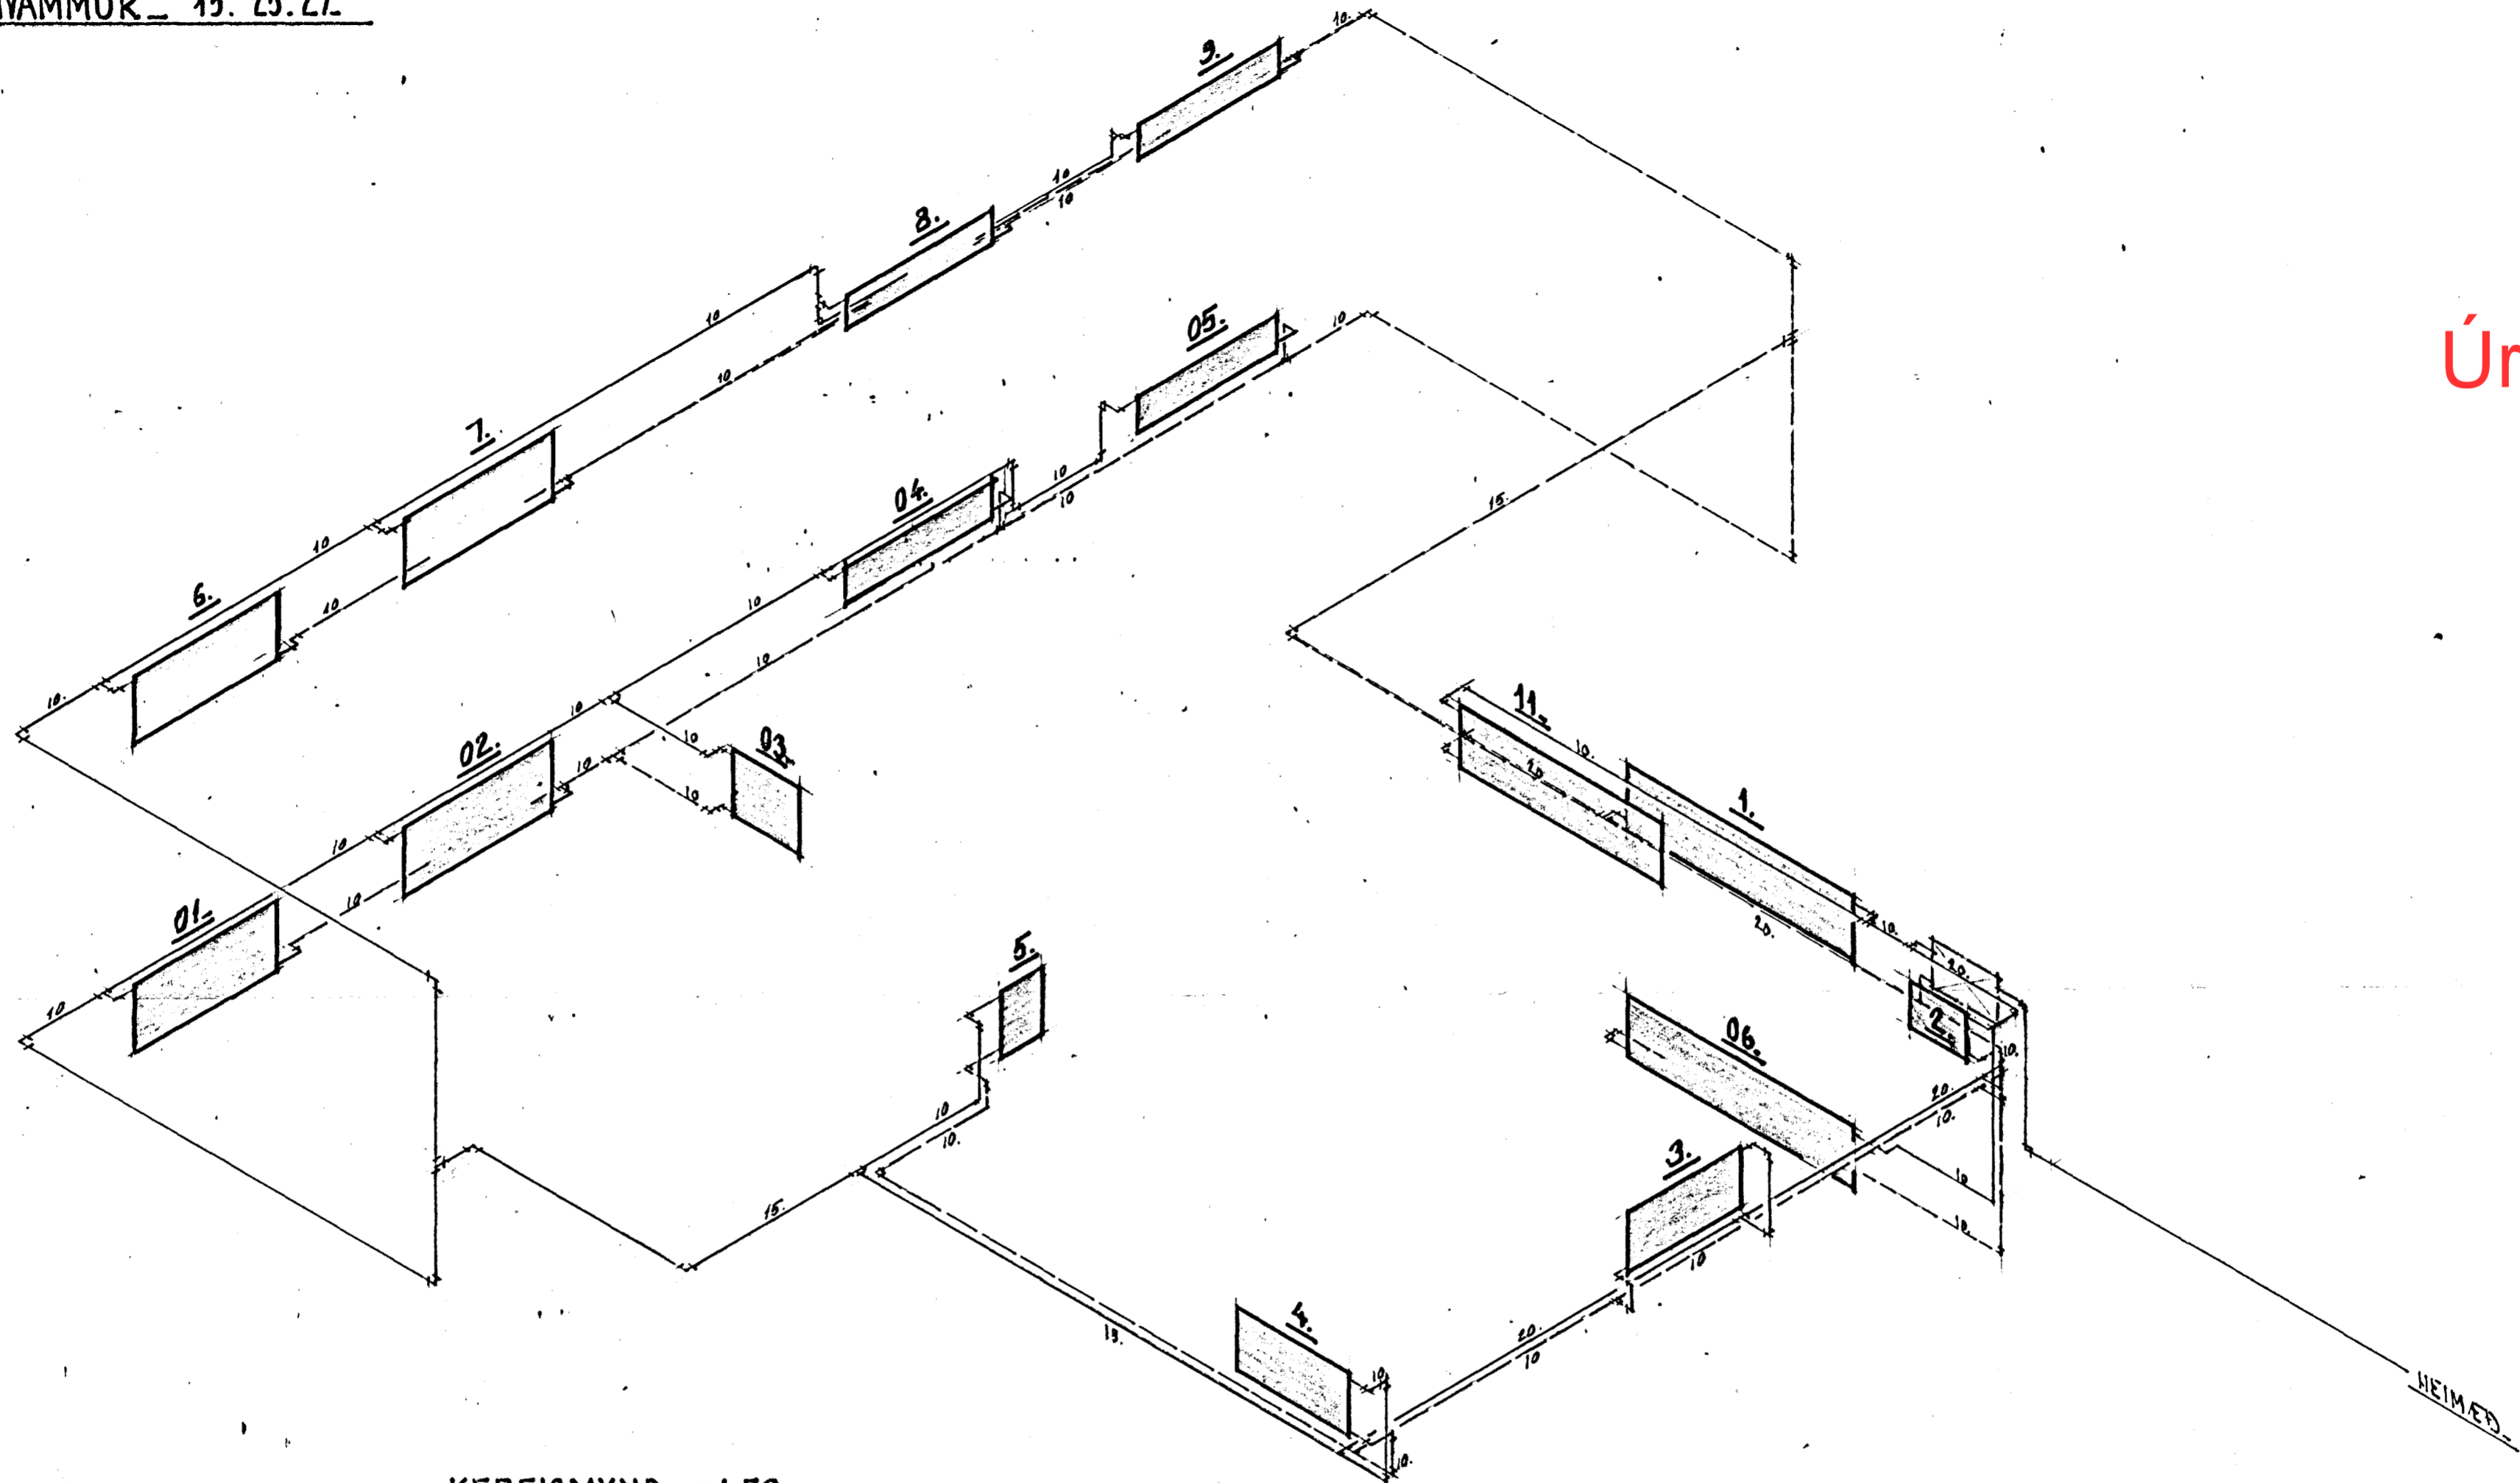

KERFISMYND_~ 1:50.

Úr Gildi

ÓGILT

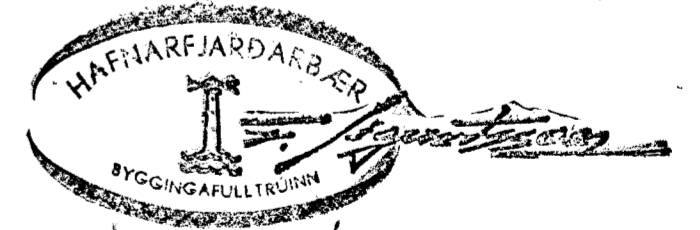

STAÐALHÚS S/F

TEIKNISTOFA SÍÐUMÚLA 31 SÍMI 83141

VERKEFNI	DAGS.	1979.	VERK NR
HITALÖGN KERFISMYND_	MKV.		
	BR.		
LEKJARHVAMMUR_ 19 25 & 27.	BLAD NR	3.04.	SU_ 34.

Sigurður Guðmundsson *Sigurður P. Kristjánsson*
 SIGURÐUR GUÐMUNDSSON SIGURÐUR P KRISTJÁNSSON PTFÍ