
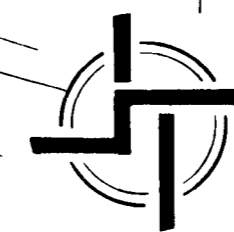


þykkt á fund bygginga-  
ráðs þ. 18/7 1979

f.þ. BYGGINGAÞULTRÚINN  
Í HAFNARFIRÐI  
H.J.N.



norður

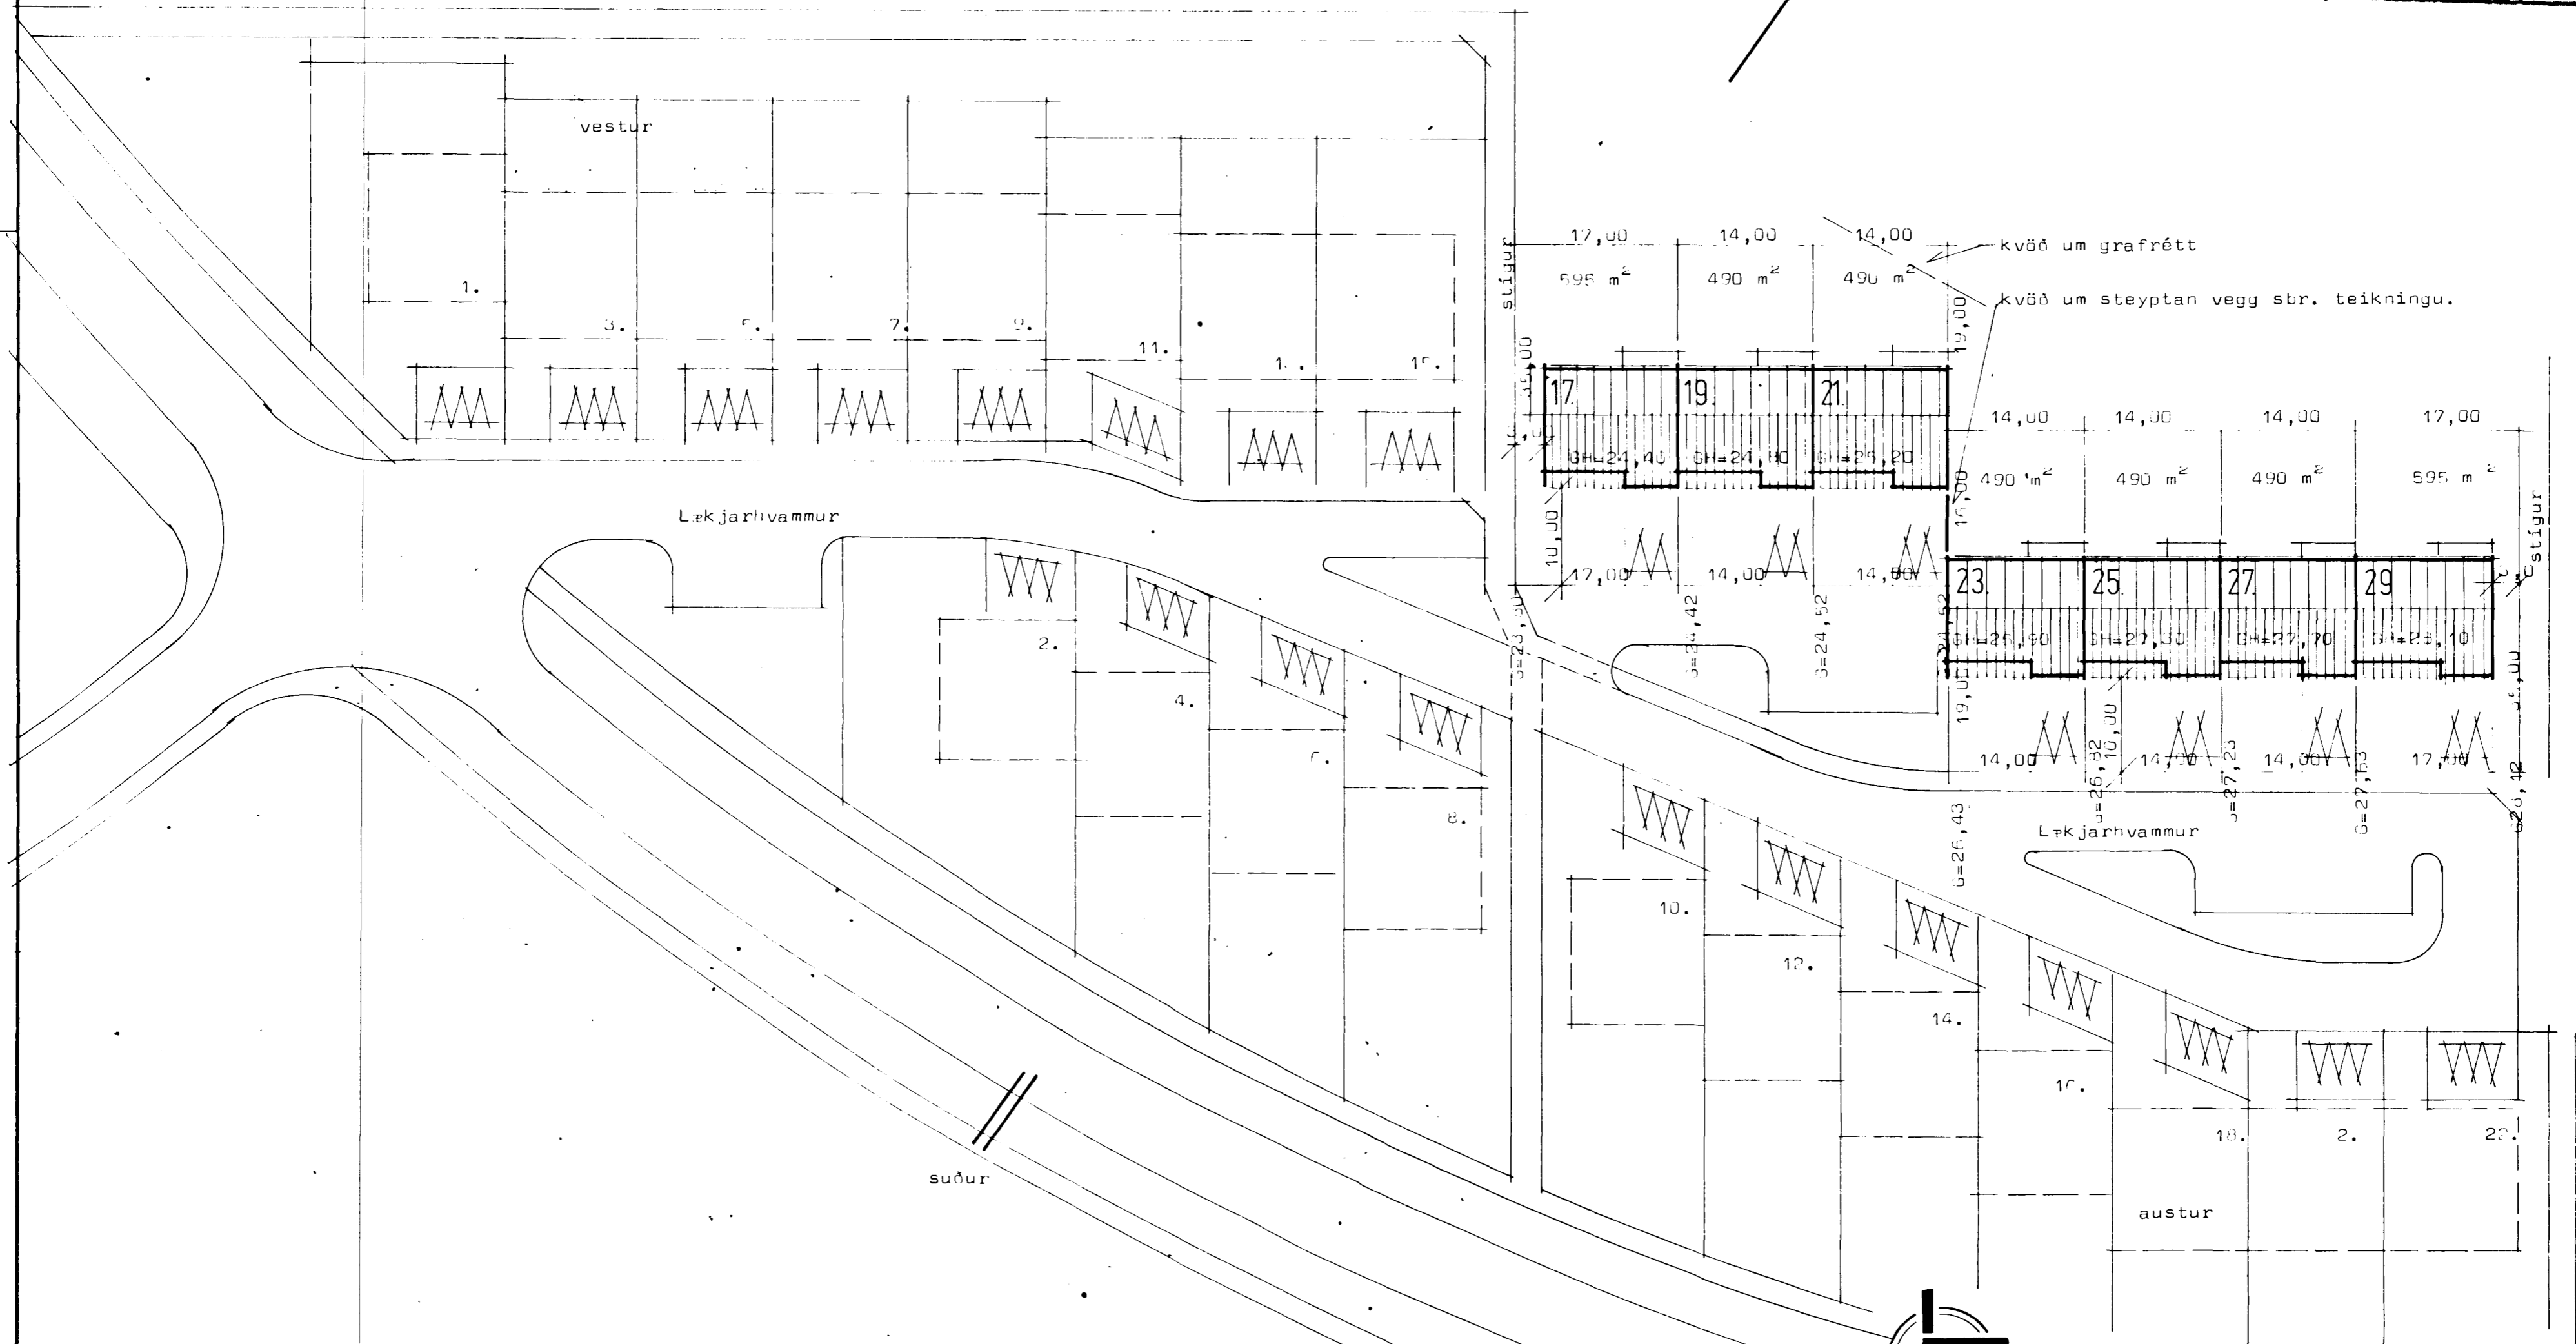

**STAÐALHÚS** FTS

TEIKNISTOFA SÍÐUMÚLA 31 SÍMI 83141

VERKEFNI	DAGS.	1979	VERK NR <b>SU 34</b>
Afstöðumynd	MKV.	1:500	
Lækjarhvamur 17-29 Hafnarfirði	BR.		
	BLAD NR		

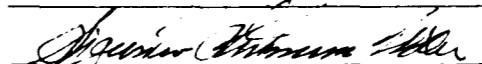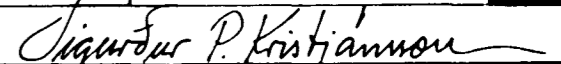
  
**SÍGURÐUR GUDMUNDSSON**    **SÍGURÐUR P. KRISTJÁNSSON**    FTFÍ