


LÆKJARHVAMMUR 17-29 Hafnarfirði

Samþykkt á fundi bygginga-  
nefndar þ. 18. 7. 1979  
BYGGINGAFULLTRÚINN  
Í HAFNARFIRÐI  
*E. Jónsson*

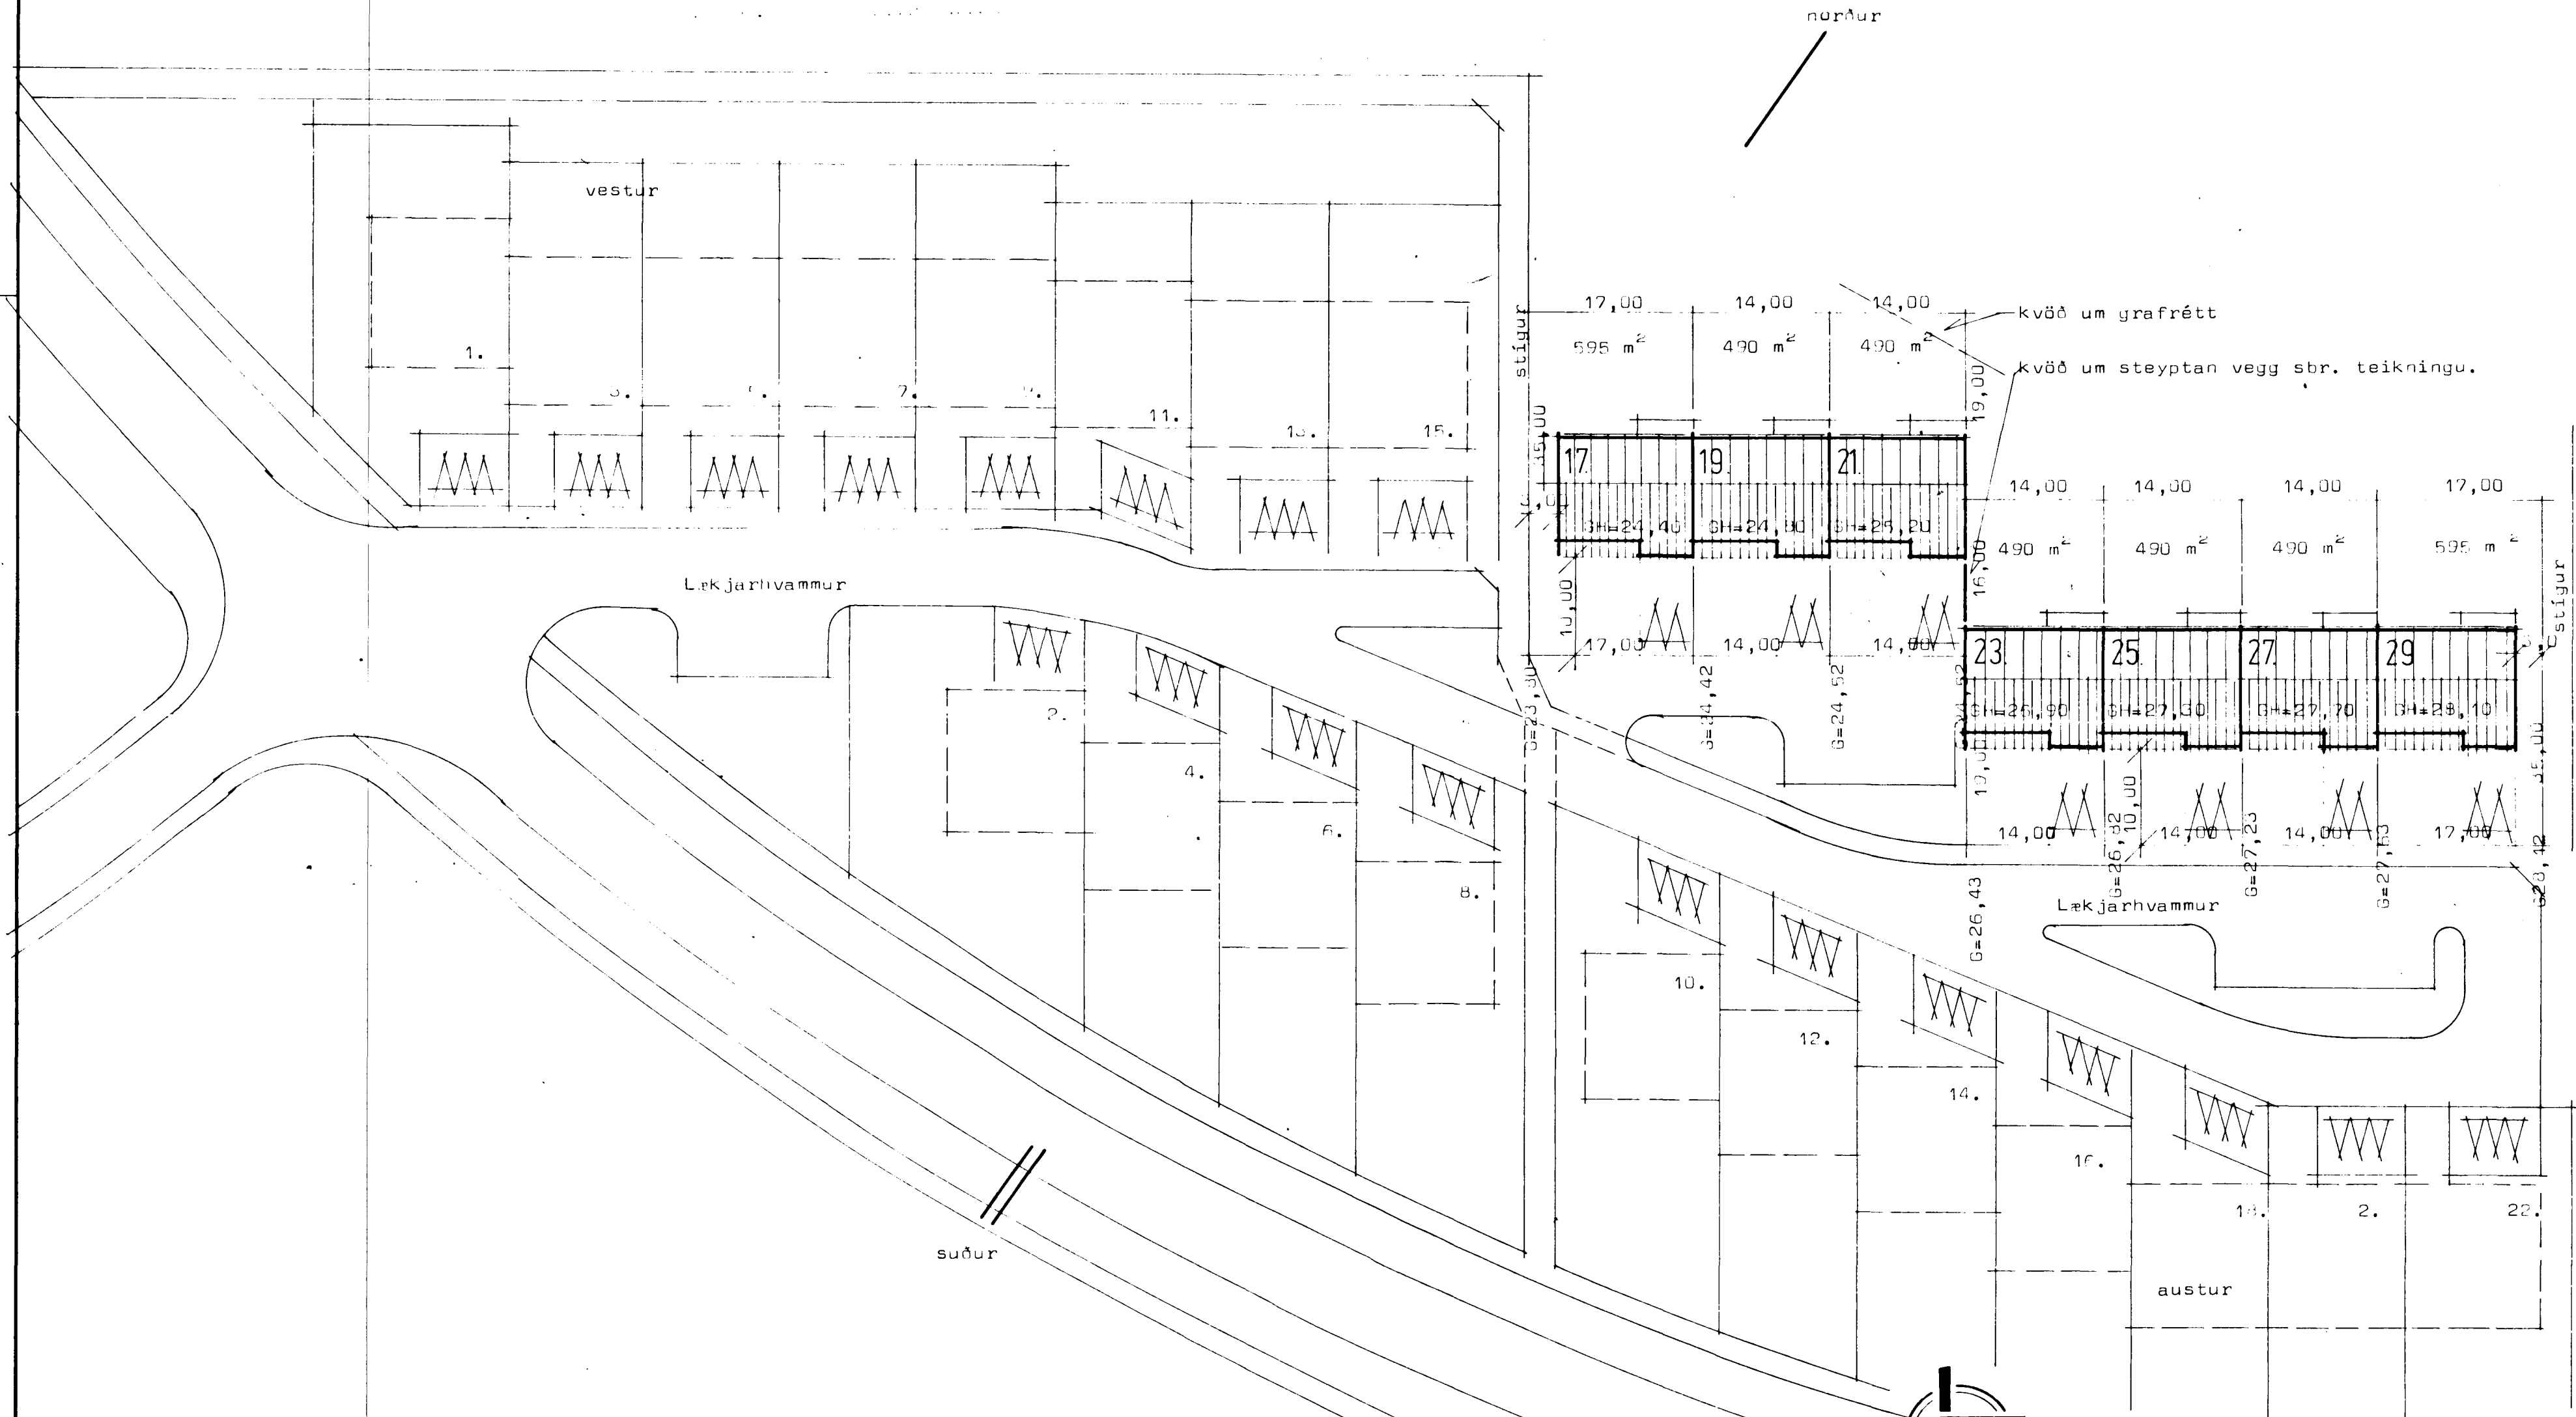

**STADALHÚS** S F  
TEIKNISTOFA SÍÐUMÚLA 3I SÍMI 83141

VERKEFNI	DAGS.	1979	VERK NR <b>SU 34</b>
Afstöðumynd	MKV.	1:500	
Lækjarhvatn 17-29 Hafnarfirði	BR.		
	BLAD NR		
<i>Sigurður Guðmundsson</i>		<i>Sigurður P. Kristjánsson</i>	
SÍGURÐUR GUÐMUNDSSON		SÍGURÐUR P. KRISTJÁNSSON FTÍ	