

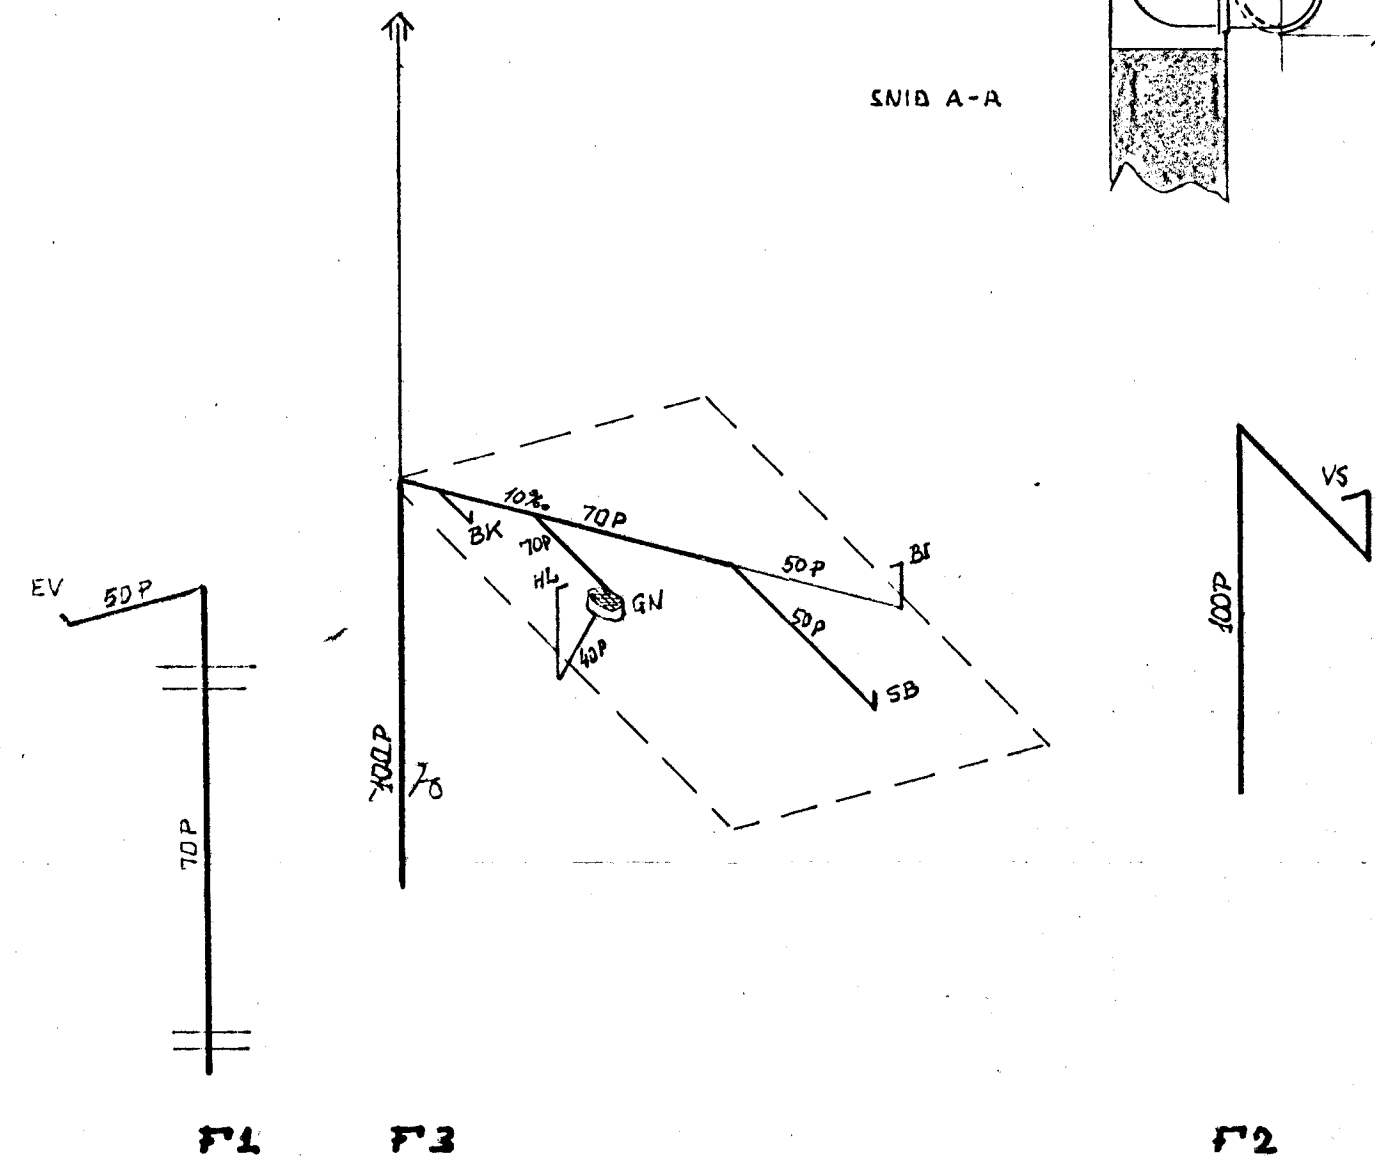


GRUNNMYND 1:50

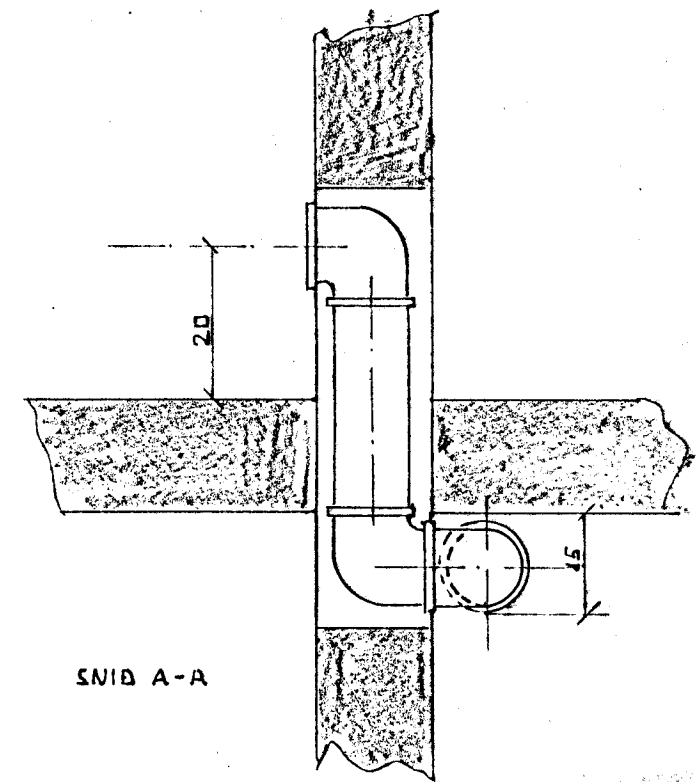

KERTISMUNDIR FRÆNNISLAGNARNA 1:50

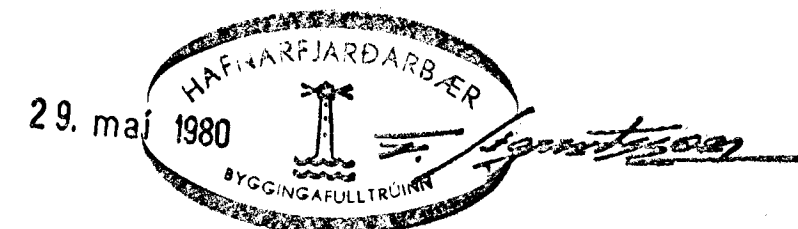

GÆKJARHVAMMUR 18, HAFNARFIRÐI. HITA- OG FRÆNNISLAGNIR Á HÆÐ. MÆLIKVARÐI: 1:50 KRISTJAN STEFÁNSSON TEKNIFRÆÐINGUR F.T.F.I. BRÉIÐVANGI 9, HAFNARFIRÐI, Sími 52870	DAGS 28-01-80 HANNAÐ. KS TEIKNAD KS VERK NR. ÞÍÐIKUR 7908-02 TEIKN NR. -03
---	--